




PLANTA QUADRA
ESCALA 1/100

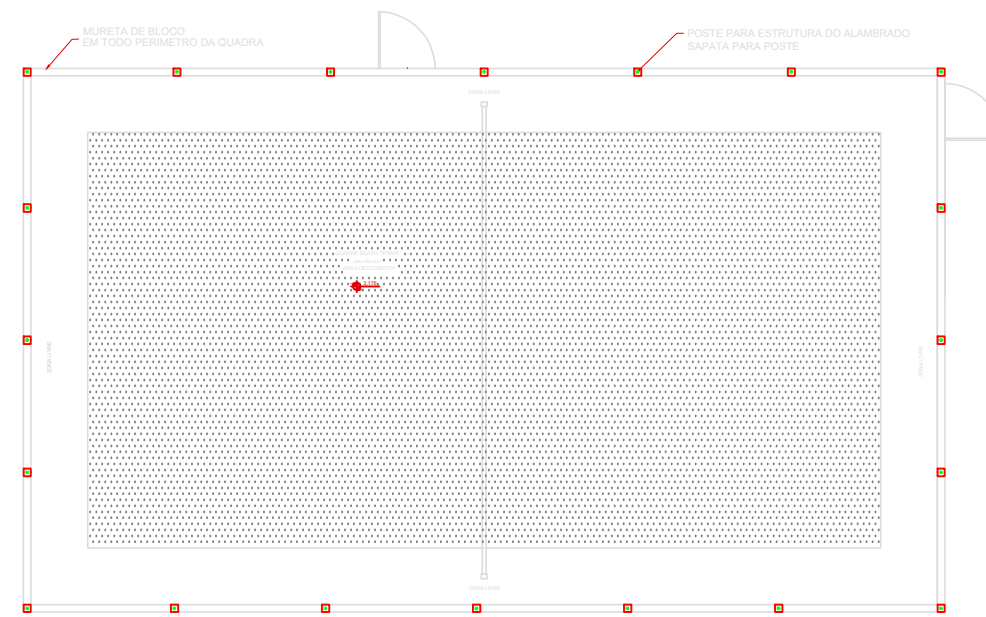


PLANTA QUADRA - ESTRUTURA
ESCALA 1/100

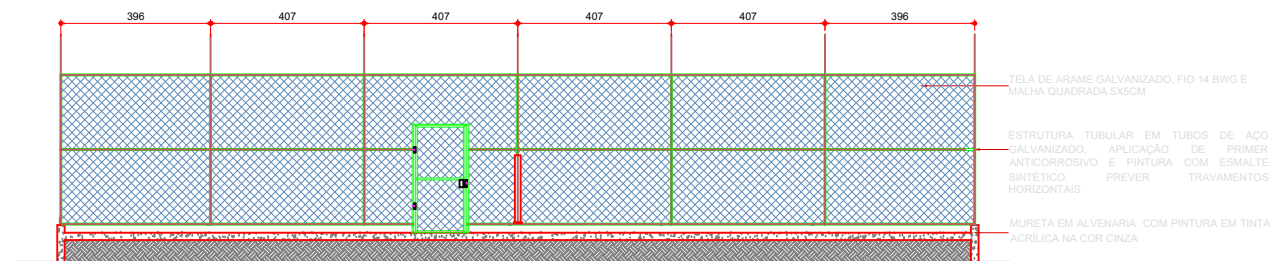



VISTA 01
ESCALA 1/100

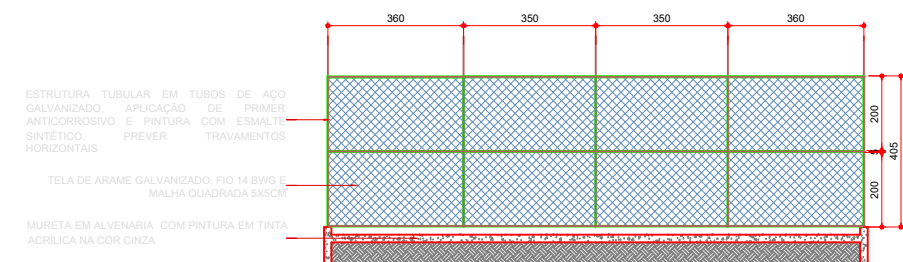


VISTA 02
ESCALA 1/100

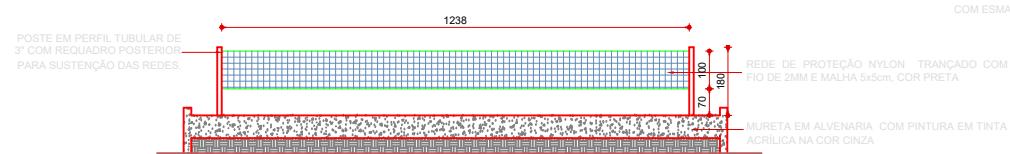

VISTA 3
ESCALA 1/100

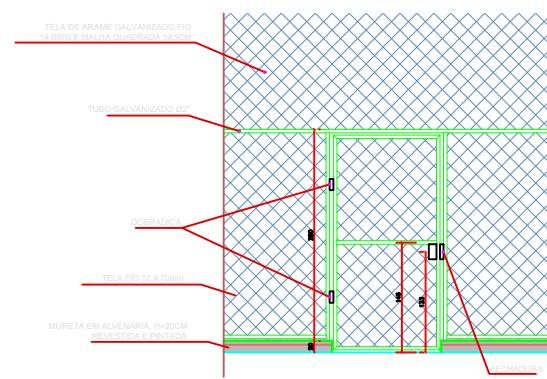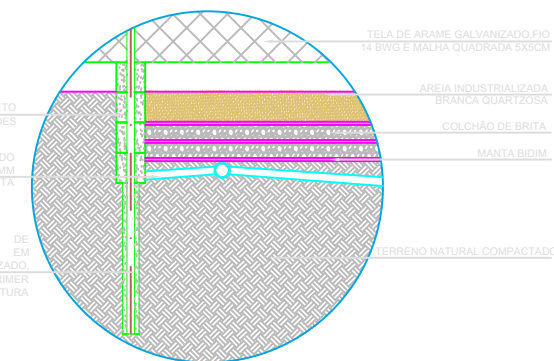

DETALHE PORTÃO ALAMBRADO
ESCALA 1/50

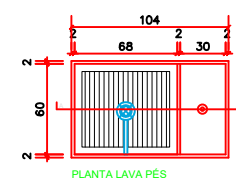

	REPRESENTANTES:
	ALISSANDRO VITO OTONI GERENTE CORPORATIVO DE ENGENHARIA
DIRETORIA RESPONSÁVEL:	RESPONSÁVEIS TÉCNICOS:
UBERABA	ALLY RODRIGUES ANALISTA DE ENGENHARIA
PROJETO PROJETO QUADRA BEACH TENNIS ETAPA EXECUTIVO	ARQUIVO 006001-00253-UBB-OB-ARQ-0000-PJ-0008.dwg
CONTEÚDO PLANTA, VISTAS	FOLHA: 03/04 DATA: 07/07/2022