


M2 - APOIO SOM

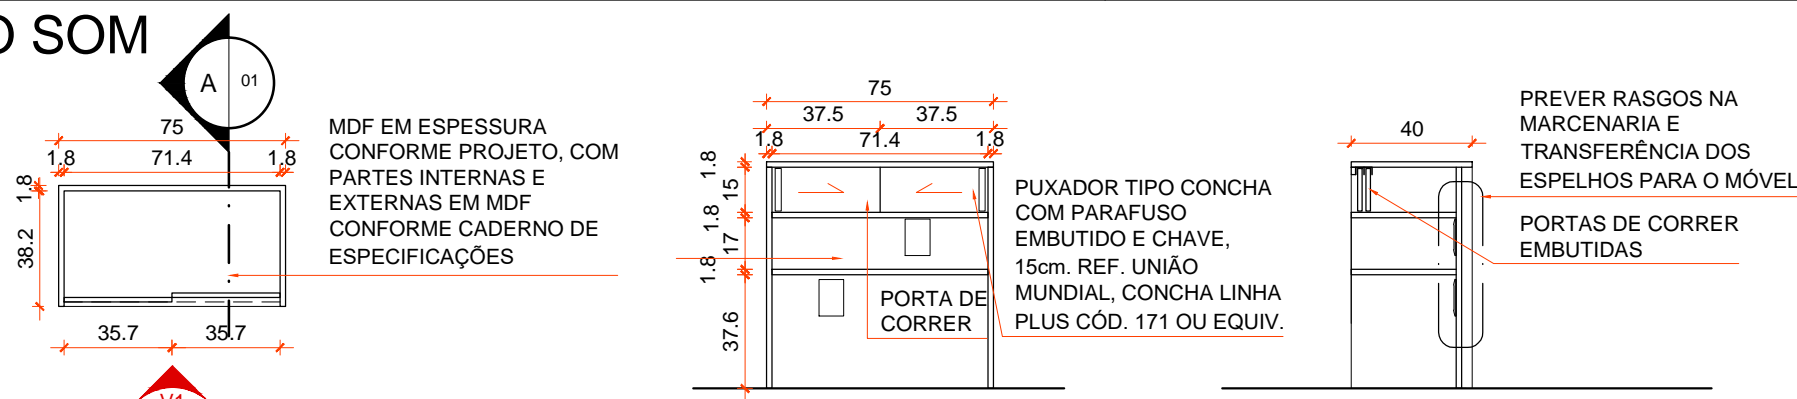

M2 - APOIO SOM PLANTA

ESCALA 1/25


M2 - APOIO SOM VISTA 01

ESCALA 1/25

M2 - APOIO SOM SEÇÃO AA

ESCALA 1/25

M4 - ARMÁRIO QUADRO DE ENERGIA

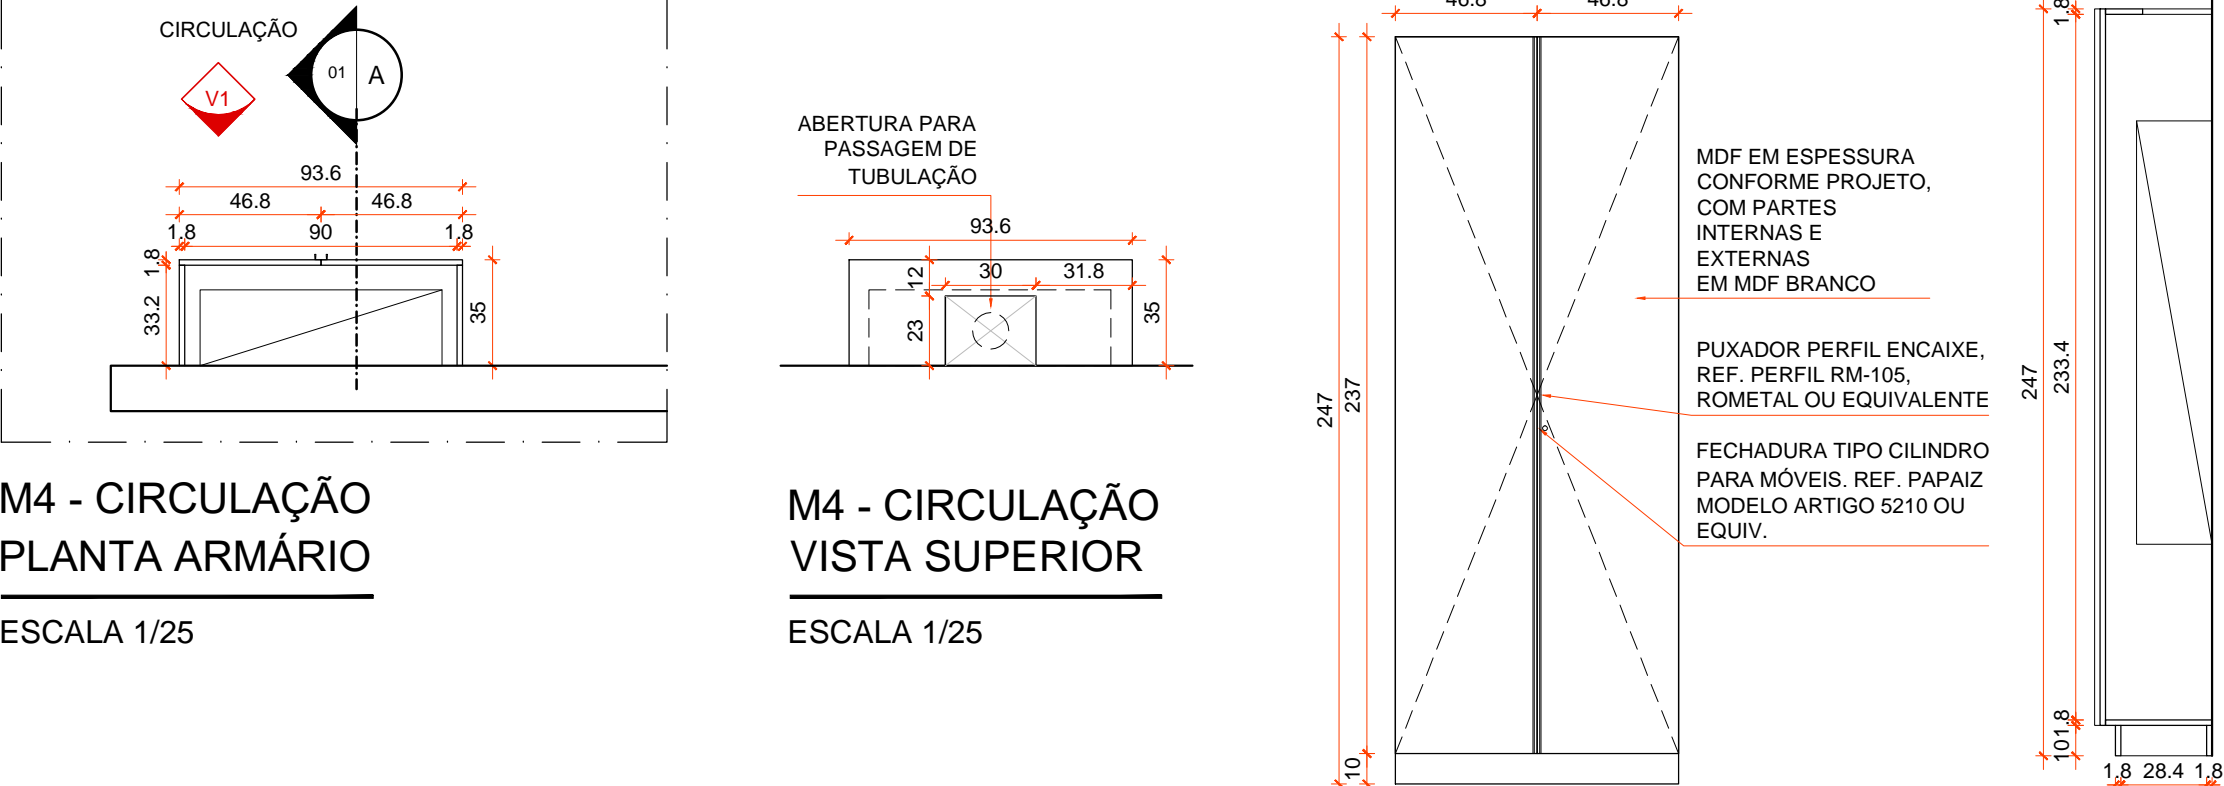

M4 - CIRCULAÇÃO PLANTA ARMÁRIO

ESCALA 1/25

M4 - CIRCULAÇÃO VISTA SUPERIOR

ESCALA 1/25


M4 - IOGA VISTA 01

ESCALA 1/25

M4 - IOGA SEÇÃO AA

ESCALA 1/25

M3 - CABIDEIRO DE PAREDE PILATES E IOGA

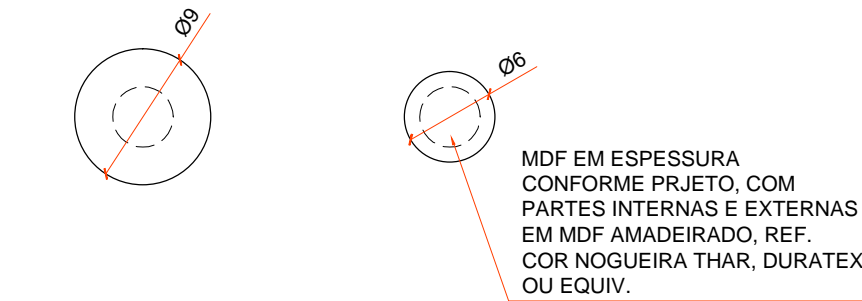


M3A - CABIDEIRO VISTA FRONTAL

ESCALA 1/5

M3B - CABIDEIRO VISTA FRONTAL

ESCALA 1/5

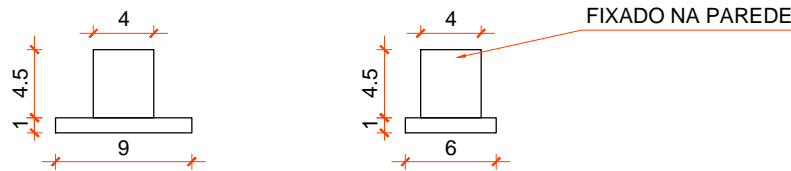

M3 (A e B) - CABIDEIRO PLANTA


ESCALA 1/5



MAPA-CHAVE - 1º PAVTO

ESCALA 1/500

M5 - ARMÁRIO QUADRO ELÉTRICO

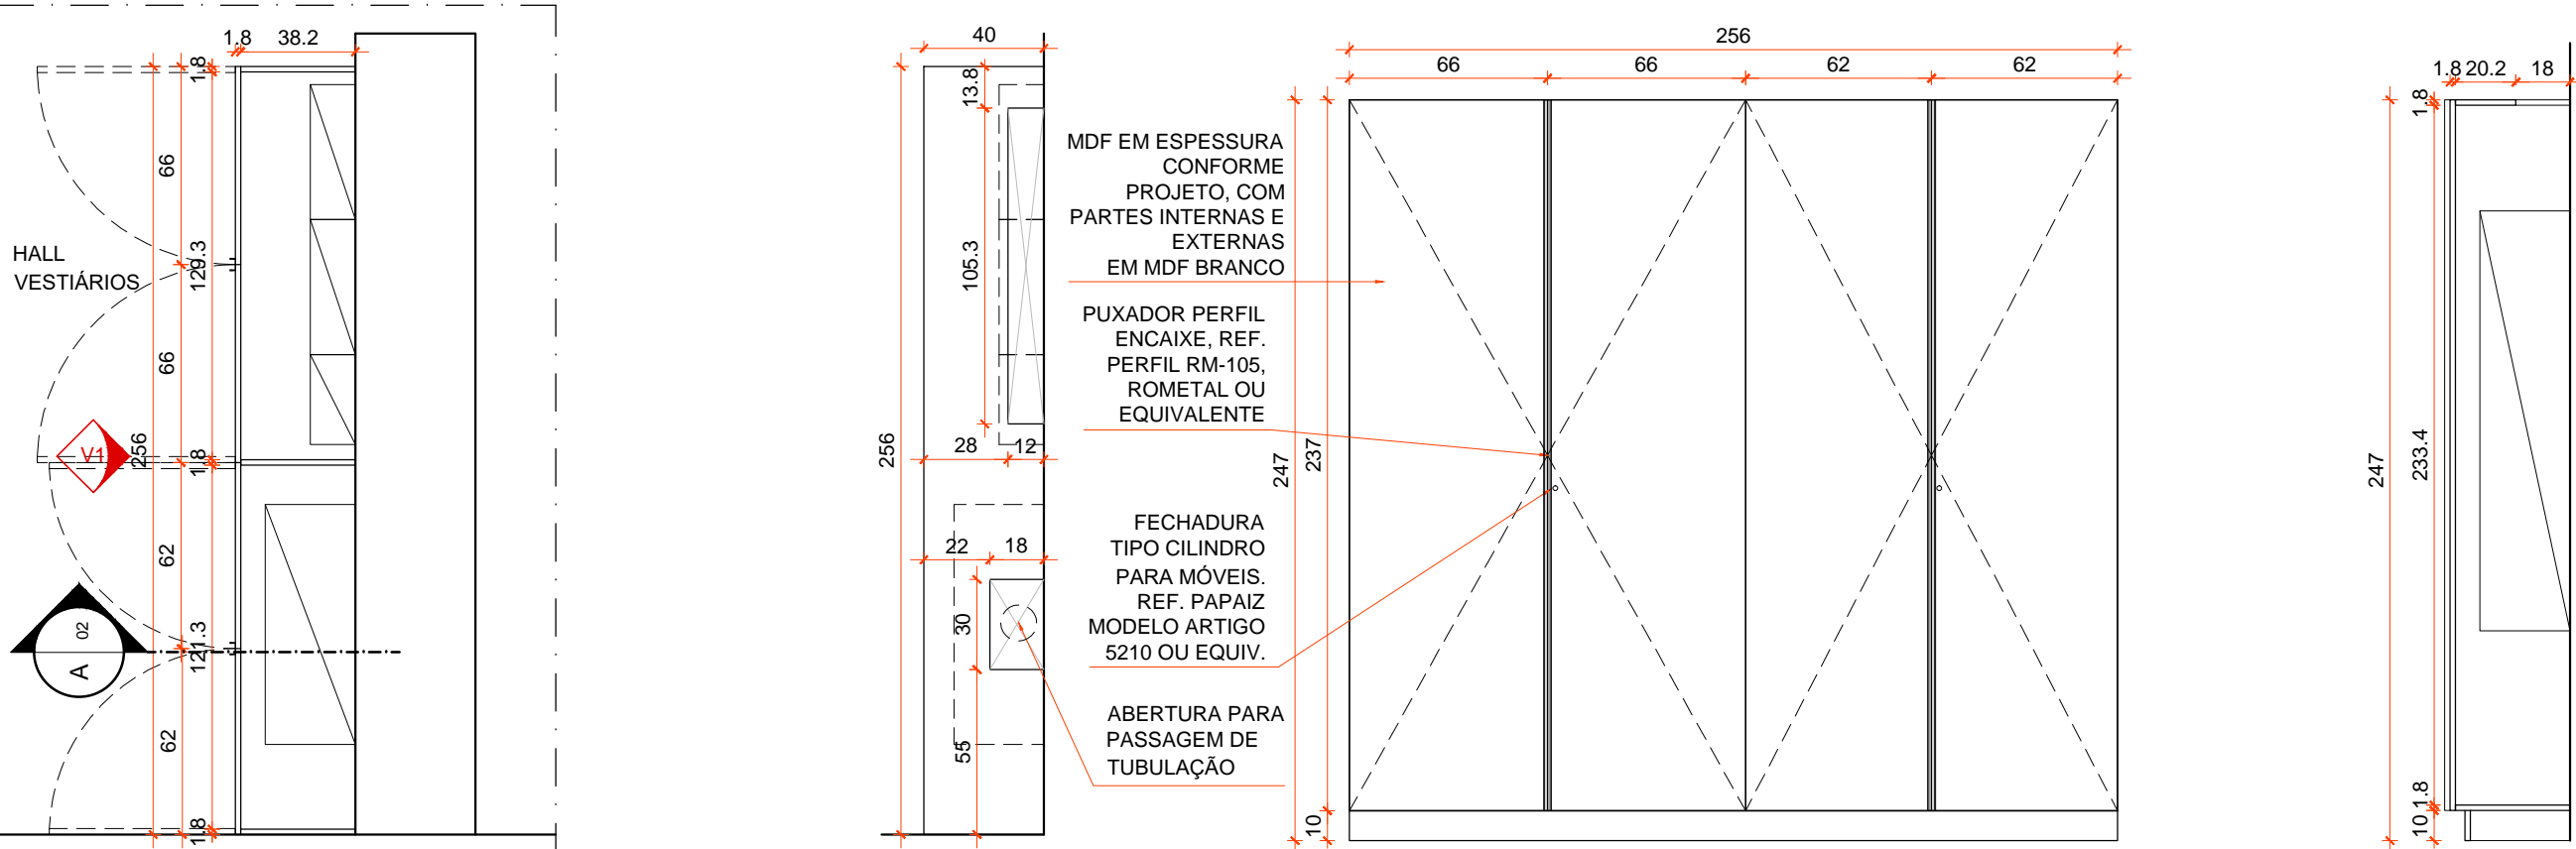

M5 - HALL VESTIÁRIOS PLANTA ARMÁRIO

ESCALA 1/25

M5 - HALL VESTIÁRIOS VISTA SUPERIOR

ESCALA 1/25

M5 - HALL VESTIÁRIOS VISTA 01

ESCALA 1/25

M5 - HALL VESTIÁRIOS SEÇÃO AA

ESCALA 1/25

OBSERVAÇÕES: -CONFERIR MEDIDAS NO LOCAL; -EM CASO DE DÚVIDAS, CONSULTE SEMPRE O RESPONSÁVEL TÉCNICO; -REPRODUÇÃO TOTAL OU PARCIAL DESTE DESENHO ESTÁ PROIBIDA; DIREITOS AUTORAIS RESERVADOS DE ACORDO COM A LEI FEDERAL 9.610 DE 19 FEVEREIRO DE 1998 .					
01				-	-
00	26/07/22	EMIÇÃO INICIAL		MICHELLE	-
REVISÃO	DATA	DESCRIÇÃO		RESP.	VISTO APROVAÇÃO
			REPRESENTANTES:		
DIRETORIA RESPONSÁVEL:			RESPONSÁVEIS TÉCNICOS:		
			MICHELLE MOURA TEIXEIRA ARQ / CAU A38997-8		
PROJETO ARQUITETÔNICO - DETALHAMENTO MARCENARIA ETAPA PROJETO EXECUTIVO			ARQUIVO 006001-00249 -TUP-PE-ARQ-MARC-DE-0001_00A.dwg		
CONTEÚDO ITEM M2 - APOIO SOM ITEM M3 - CABIDEIRO			ITEM M4 E M5 - ARMÁRIO QUADRO DE ELÉTRICO		
			FOLHA: 02/11		DATA: 26/07/2022