



M6 - ARMÁRIO SALA AULAS COLETIVAS

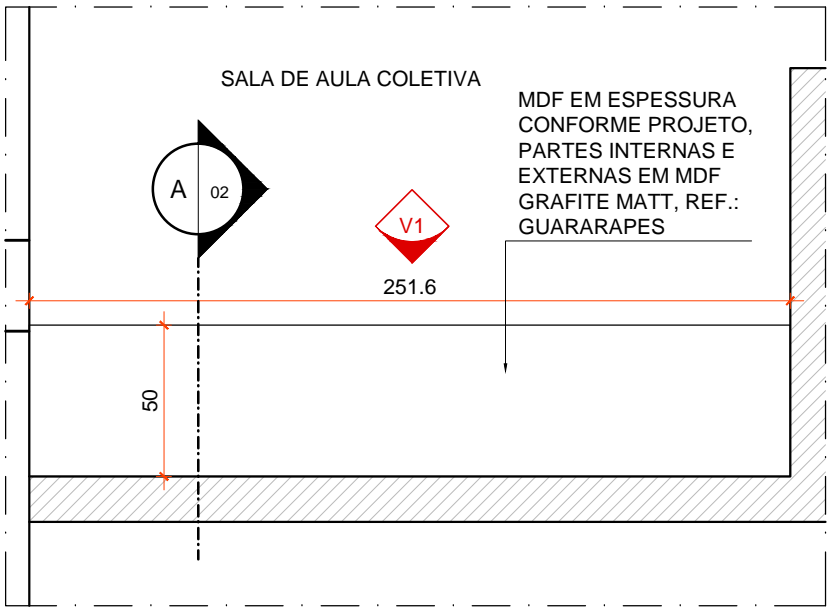

M6 - AULA COLETIVA
PLANTA ARMÁRIO


ESCALA 1/25

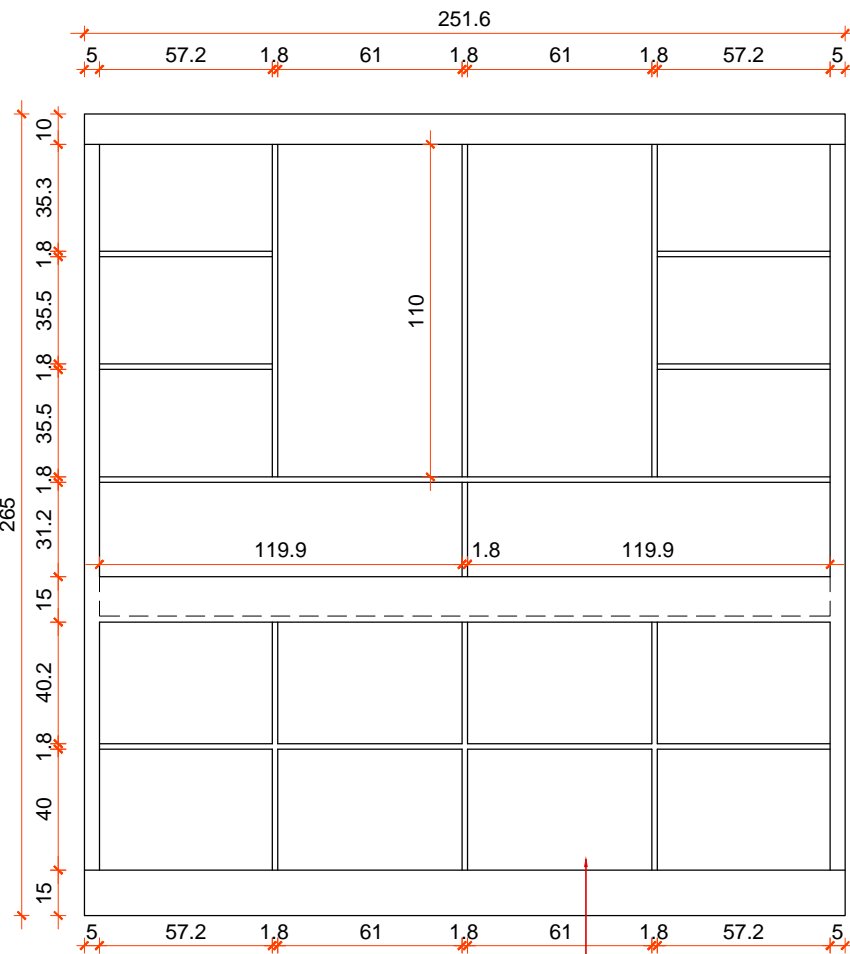

M6 - AULA COLETIVA
VISTA 01

ESCALA 1/25


MDF EM ESPESSURA
CONFORME PROJETO,
PARTES INTERNAS E
EXTERNAS EM MDF
GRAFITE MATT, REF.:
GUARARAPES

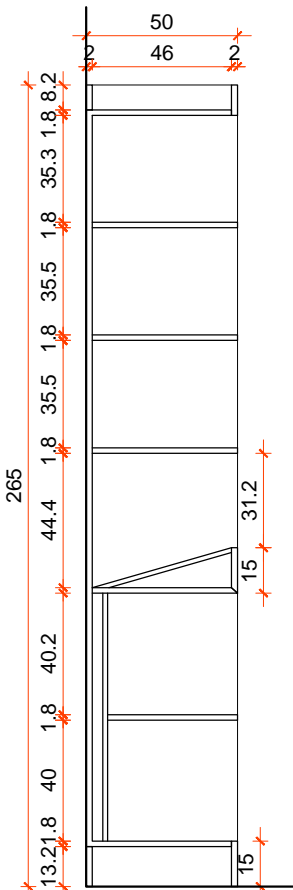

M6 - AULA COLETIVA
SEÇÃO AA


ESCALA 1/25

M8 - ARMÁRIO QUADRO ELÉTRICO

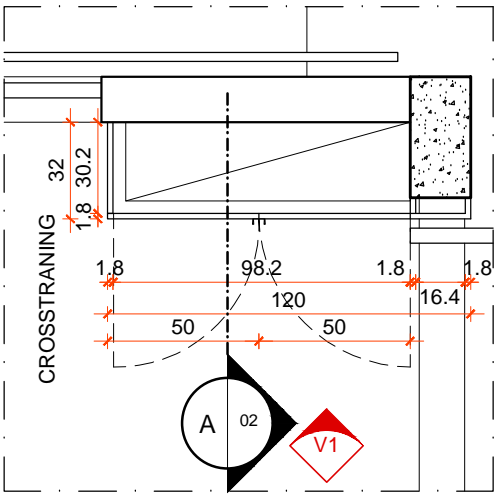


M8 - CROSSTRANING
PLANTA ARMÁRIO

ESCALA 1/25

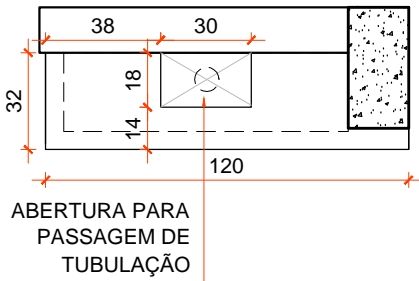


M8 - CROSSTRANING
VISTA SUPERIOR

ESCALA 1/25

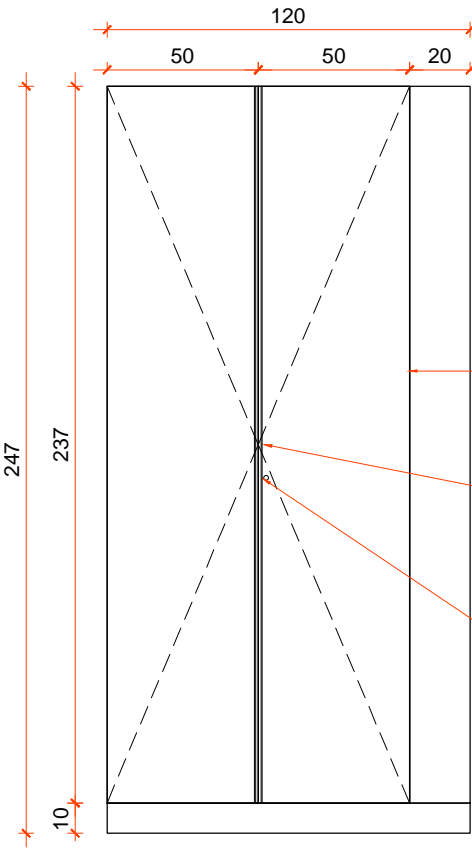

M8 - CROSSTRANING
VISTA 01

ESCALA 1/25

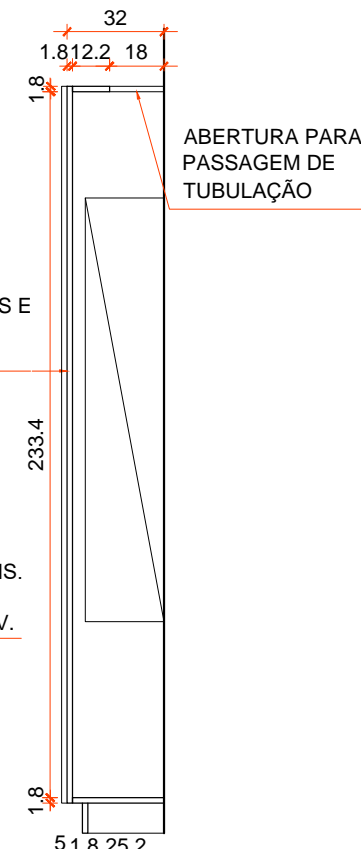

M8 - CROSSTRANING
SEÇÃO AA


ESCALA 1/25

MDF EM ESPESSURA
CONFORME PROJETO,
COM PARTES INTERNAS E
EXTERNAS
EM MDF BRANCO

PUXADOR PERFIL
ENCAIXE, REF. PERFIL
RM-105, ROMETAL OU
EQUIVALENTE

FECHADURA TIPO
CILINDRO PARA MÓVEIS.
REF. PAPAIZ MODELO
ARTIGO 5210 OU EQUIV.

ABERTURA PARA
PASSAGEM DE
TUBULAÇÃO

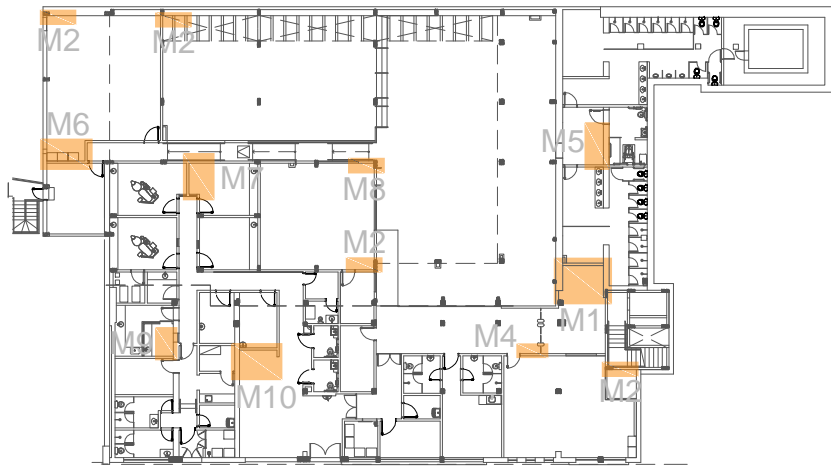

MAPA-CHAVE - 1º PAVTO

ESCALA 1/500

OBSERVAÇÕES:
-CONFERIR MEDIDAS NO LOCAL;
-EM CASO DE DÚVIDAS, CONSULTE SEMPRE O RESPONSÁVEL TÉCNICO;
-REPRODUÇÃO TOTAL OU PARCIAL DESTES DESENHOS ESTÁ PROIBIDA; DIREITOS AUTORAIS RESERVADOS DE ACORDO COM A LEI FEDERAL 9.610 DE 19 DE FEVEREIRO DE 1998 .

01			-	-	
00	26/07/22	EMIÇÃO INICIAL	MICHELLE	-	
REVISÃO	DATA	DESCRIÇÃO	RESP.	VISTO	APROVAÇÃO

		REPRESENTANTES:			
DIRETORIA RESPONSÁVEL:		RESPONSÁVEIS TÉCNICOS:			
		MICHELLE MOURA TEIXEIRA ARQ / CAU A38997-8			
PROJETO ARQUITETÔNICO - DETALHAMENTO MARCENARIA					
ETAPA PROJETO EXECUTIVO		ARQUIVO 006001-00249 -TUP-PE-ARQ-MARC-DE-0001_00A.dwg			
CONTEÚDO ITEM M6 - ARMÁRIO SALÃO MUSCULAÇÃO		ITEM M8 - ARMÁRIO QUADRO ELÉTRICO		FOLHA: 03/11	DATA: 26/07/2022