



M10 - ARMÁRIO E BALCÃO RECEPÇÃO SAÚDE

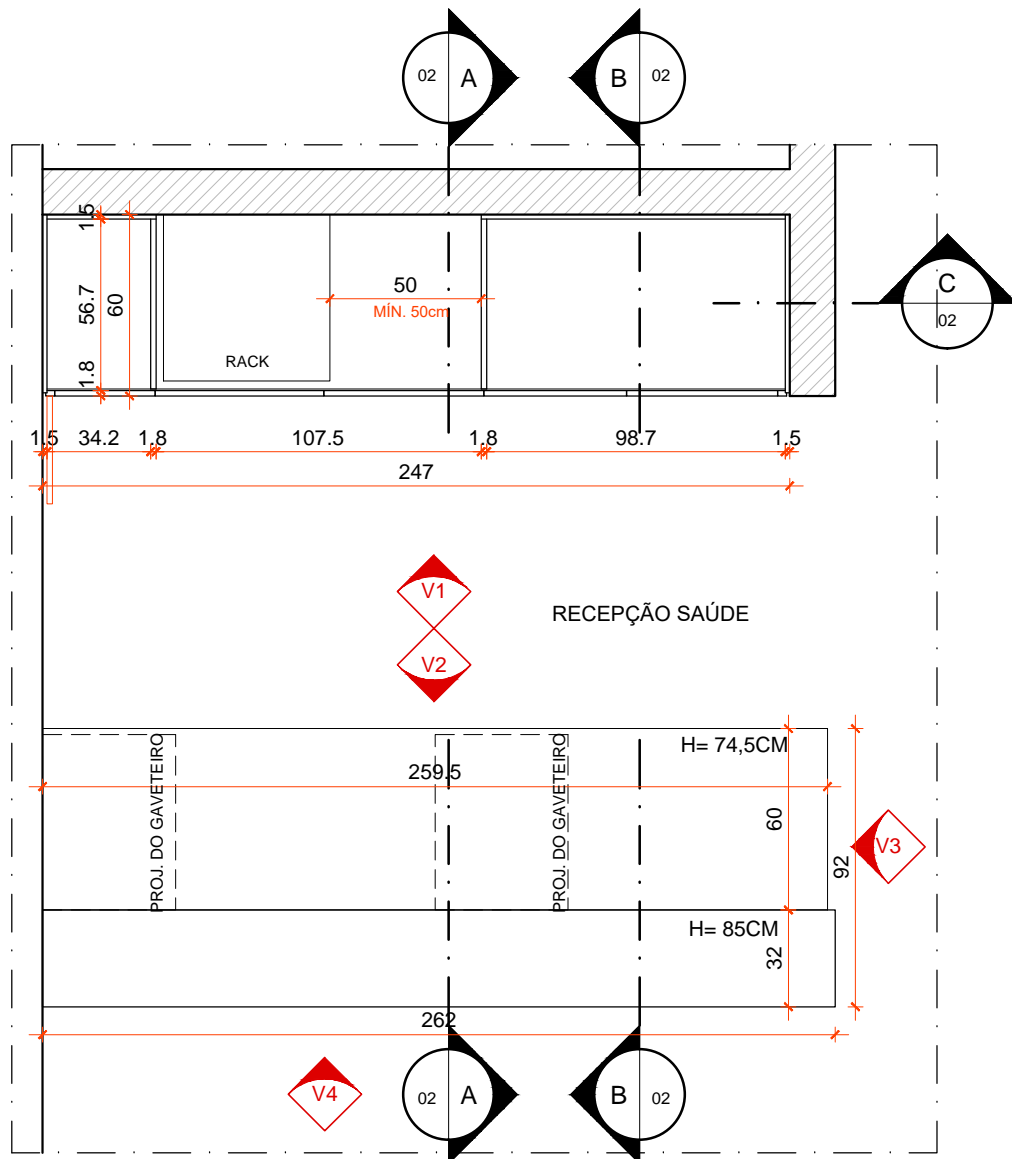

M10 - RECEPÇÃO SAÚDE
PLANTA ARMÁRIO/ BALCÃO

ESCALA 1/25

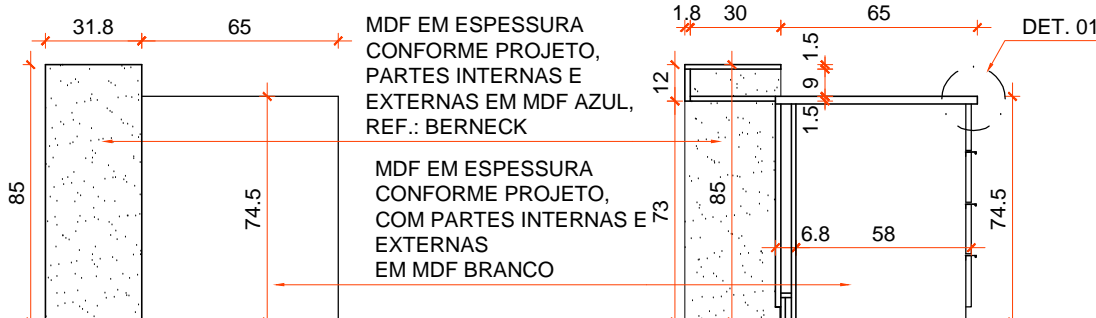


M10 - RECEPÇÃO SAÚDE
BALCÃO - VISTA 03

ESCALA 1/25


M10 - RECEPÇÃO SAÚDE
BALCÃO - SEÇÃO BB

ESCALA 1/25

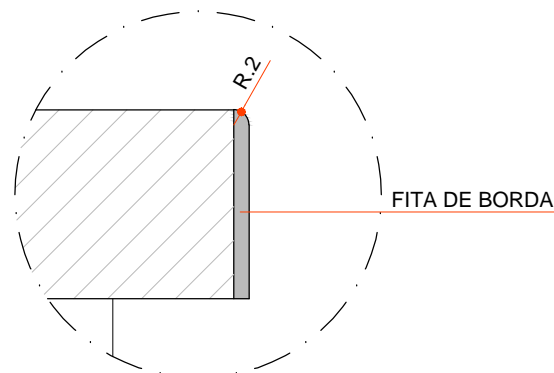


MESAS DE TRABALHO
DETALHE TÍPICO 01

ESCALA 1/1

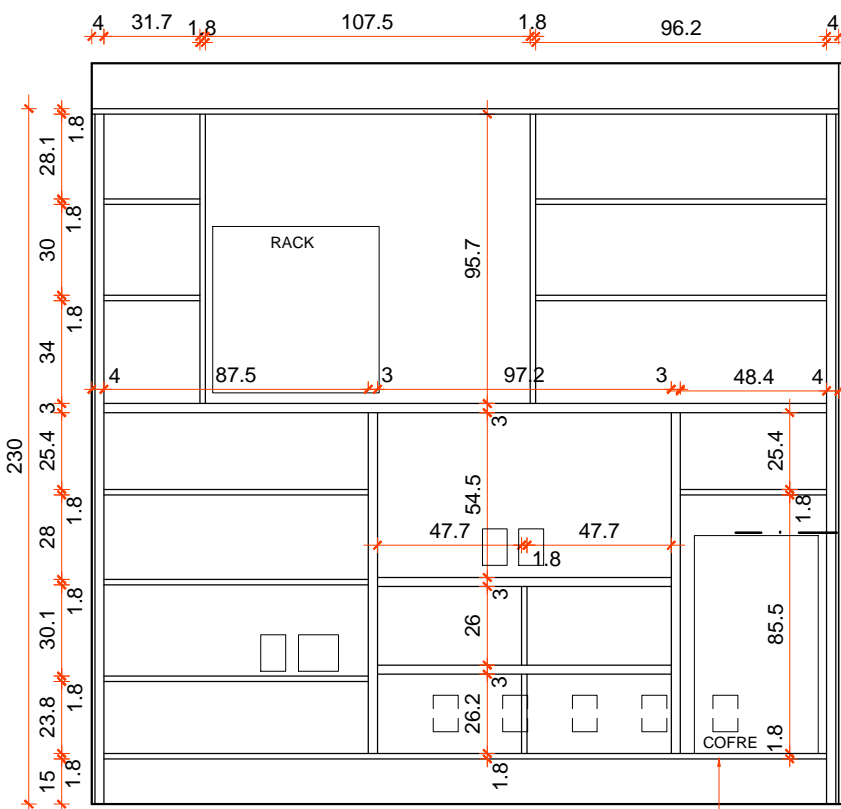


M10 - RECEPÇÃO SAÚDE
ARMÁRIO - SEÇÃO CC

REFORÇAR APOIO PARA
ESSA PRATELEIRA PARA
INSTALAÇÃO DO COFRE
(min. 35KG)

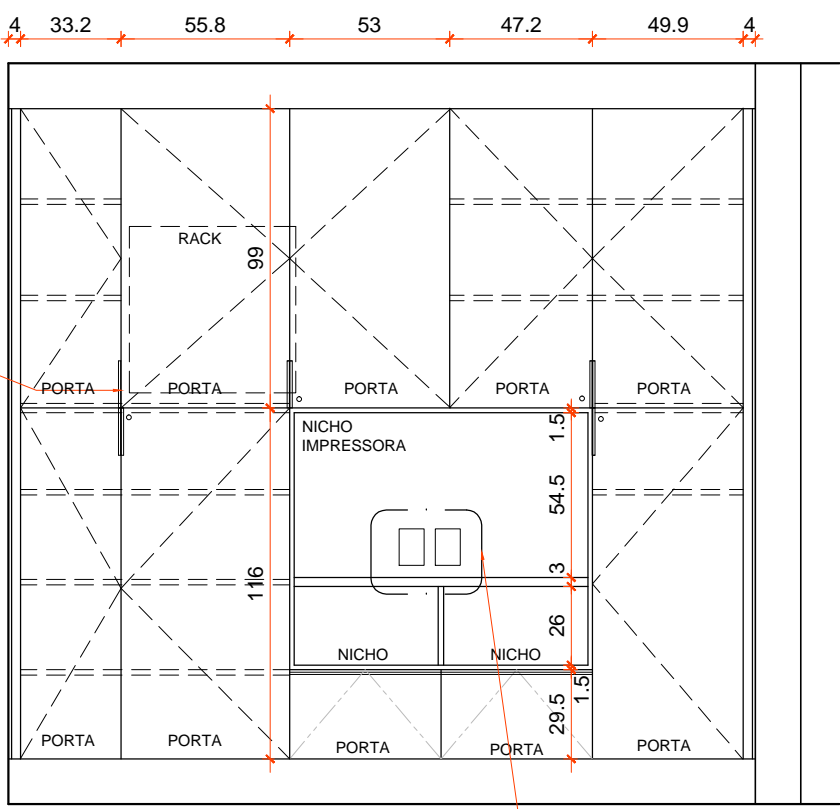


M10 - RECEPÇÃO SAÚDE
ARMÁRIO - VISTA 01

PREVER RASGOS NA
MARCENARIA E
TRANSFERÊNCIA DOS
ESPELHOS PARA O MÓVEL
PARA INSTALAÇÃO DA
IMPRESSORA

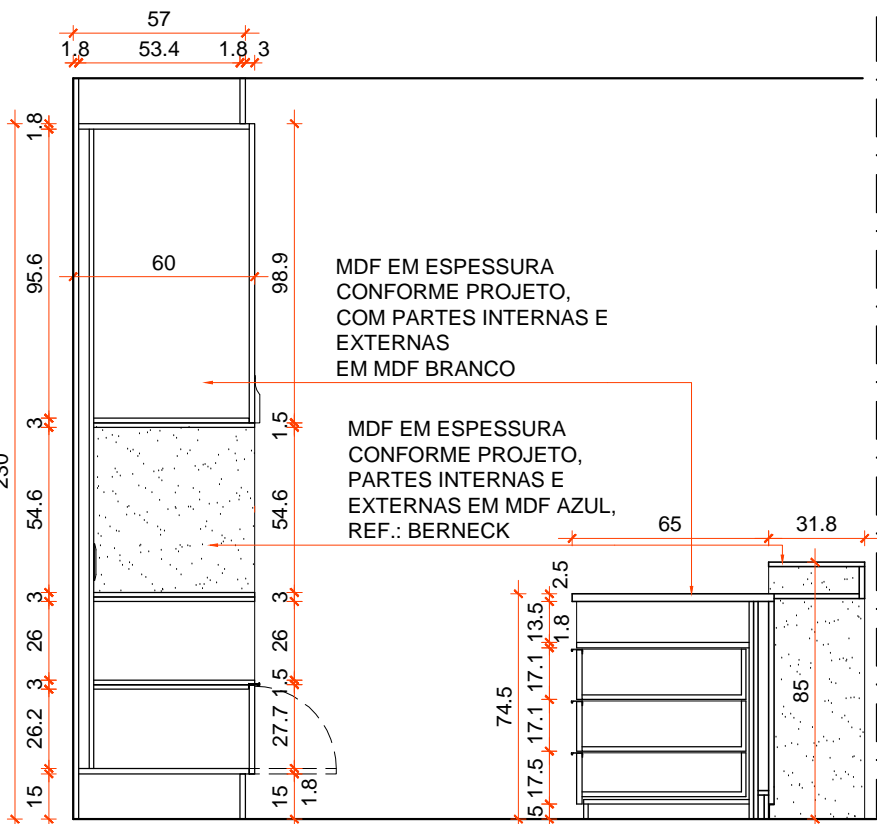

M10 - RECEPÇÃO SAÚDE
ARMÁRIO - SEÇÃO AA

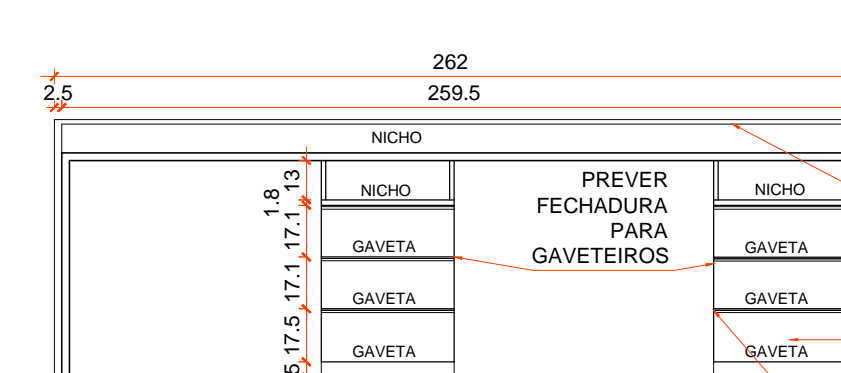


M10 - RECEPÇÃO SAÚDE
BALCÃO - VISTA 02

ESCALA 1/25

MDF EM ESPESSURA
CONFORME PROJETO,
PARTES INTERNAS E
EXTERNAS EM MDF AZUL,
REF.: BERNECK

MDF EM ESPESSURA
CONFORME PROJETO,
COM PARTES INTERNAS E
EXTERNAS
EM MDF BRANCO

PUXADOR EM PERFIL DE
ALUMÍNIO, COR NATURAL,
REF. ROMETAL, LINHA
FACETATO OU EQUIV.

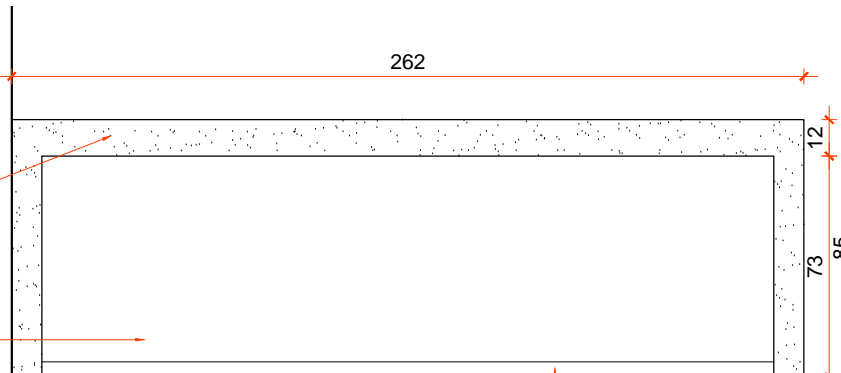

M10 - RECEPÇÃO SAÚDE
BALCÃO - VISTA 02

ESCALA 1/25

RODAPÊ EM CHAPA DE
ALUMÍNIO, COR NATURAL



MAPA-CHAVE - 1º PAVTO

ESCALA 1/500

OBSERVAÇÕES:
-CONFERIR MEDIDAS NO LOCAL;
-EM CASO DE DÚVIDAS, CONSULTE SEMPRE O RESPONSÁVEL TÉCNICO;
-REPRODUÇÃO TOTAL OU PARCIAL DESTE DESENHO ESTÁ PROIBIDA; DIREITOS AUTORAIS RESERVADOS DE ACORDO COM A LEI FEDERAL 9.610 DE 19 FEVEREIRO DE 1998 .

01					
00	26/07/22	EMIÇÃO INICIAL		MICHELLE	
REVISÃO	DATA	DESCRIÇÃO	RESP.	VISTO	APROVAÇÃO
PROJETO ARQUITETÔNICO - DETALHAMENTO MARCENARIA ETAPA PROJETO EXECUTIVO			REPRESENTANTES:		
DIRETORIA RESPONSÁVEL:			RESPONSÁVEIS TÉCNICOS:		
MICHELLE MOURA TEIXEIRA ARQ / CAU A38997-8					
CONTEÚDO ITEM M10 - ARMÁRIO E BALCÃO RECEPÇÃO SAÚDE			FOLHA: 04/11		
			DATA: 26/07/2022		