




M9 - ARMÁRIO CME

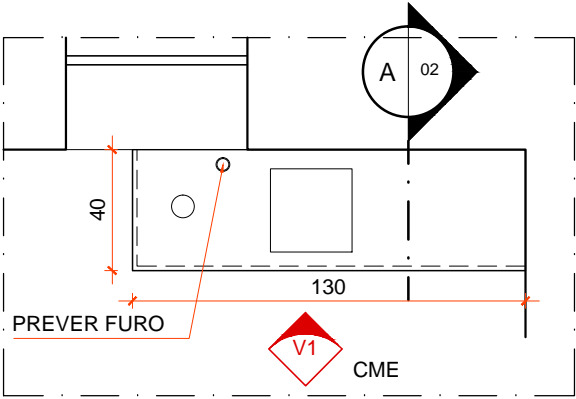

M9 - CME
PLANTA ARMÁRIO
ESCALA 1/25

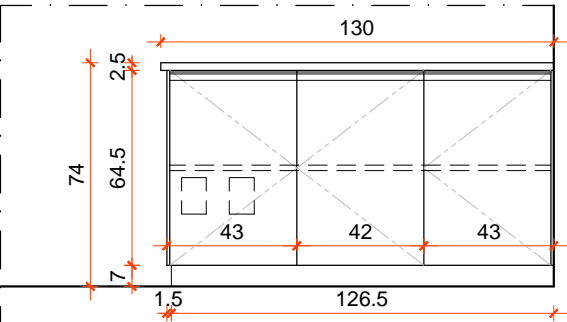

M9 - CME
VISTA 01
ESCALA 1/25

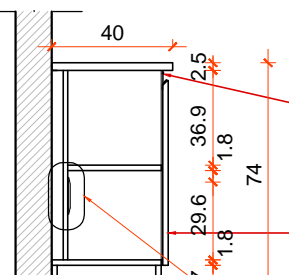



M9 - CME
SEÇÃO AA
ESCALA 1/25

PUXADOR EDITÁVEL OCULTO,
PERFIL EM ALUMÍNIO,
ACABAMENTO COR NATURAL
FOSCO. REF.: ROMETAL, CÓD.
RM-214 OU EQUIVALENTE

MDF EM ESPESSURA
CONFORME PROJETO, COM
PORTAS, PARTES EXTERNAS E
INTERNAS EM MDF BRANCO

PREVER RASGOS NA
MARCENARIA E
TRANSFERÊNCIA DOS
ESPELHOS PARA O MÓVEL


M12 - MESA CABINE DE SOM

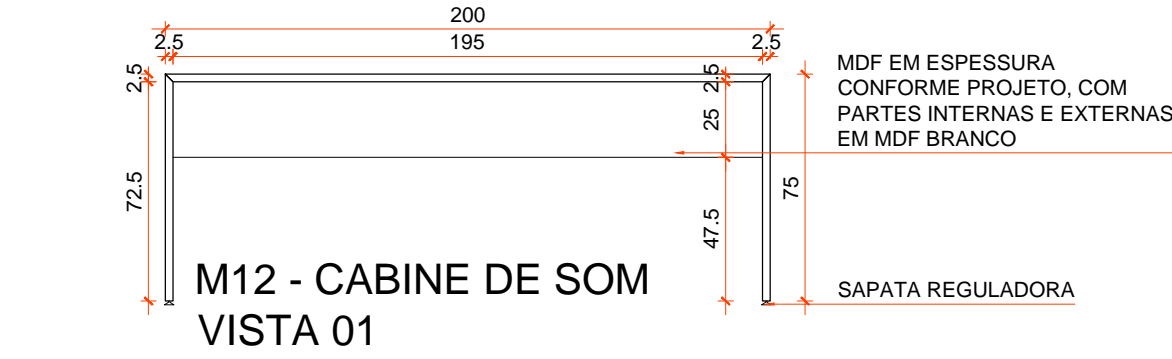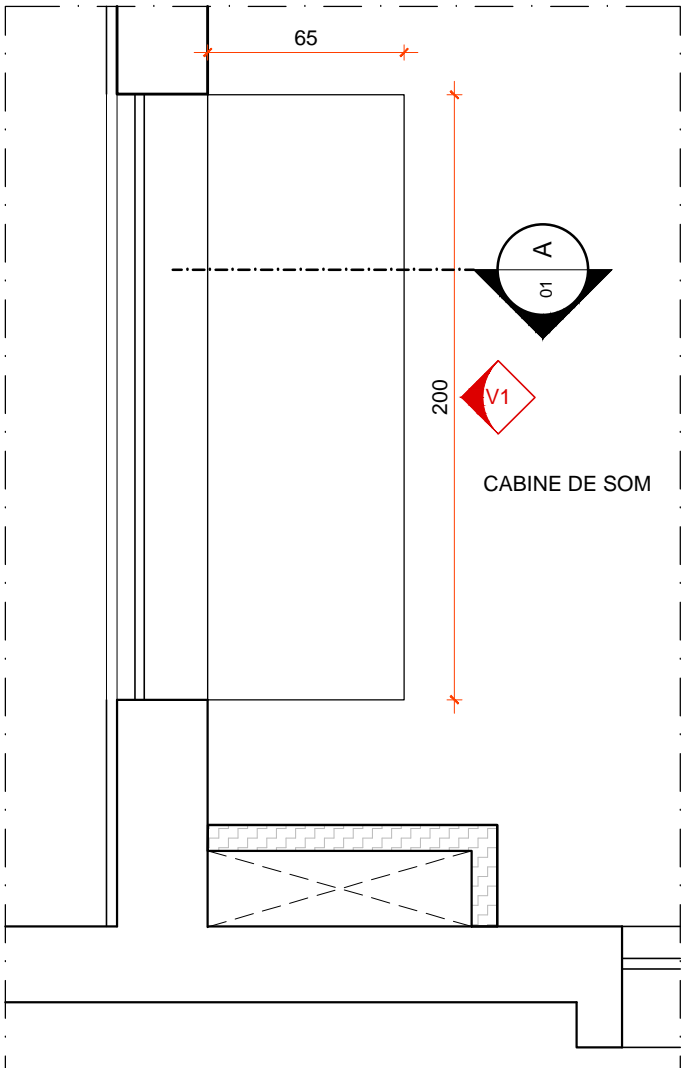

M12 - CABINE DE SOM
VISTA 01
ESCALA 1/25


M12 - CABINE DE SOM
SEÇÃO AA
ESCALA 1/25

DET. 01

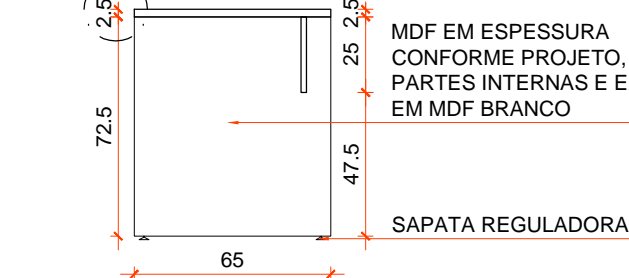


M12 - CABINE DE SOM
PLANTA MESA
ESCALA 1/25


M14 - ARMÁRIO QUADRO ELÉTRICO

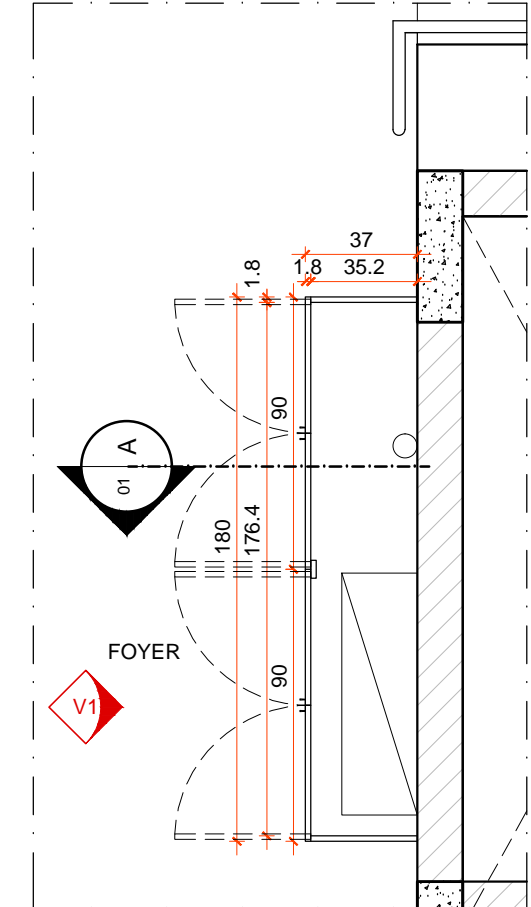


M14 - FOYER
PLANTA ARMÁRIO
ESCALA 1/25

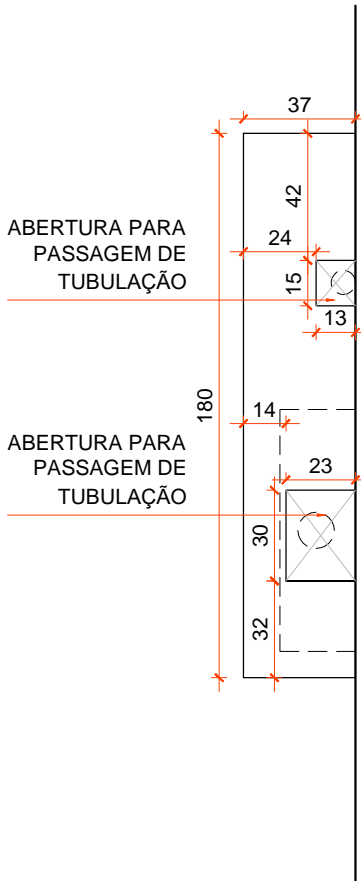

M14 - FOYER
VISTA SUPERIOR
ESCALA 1/25

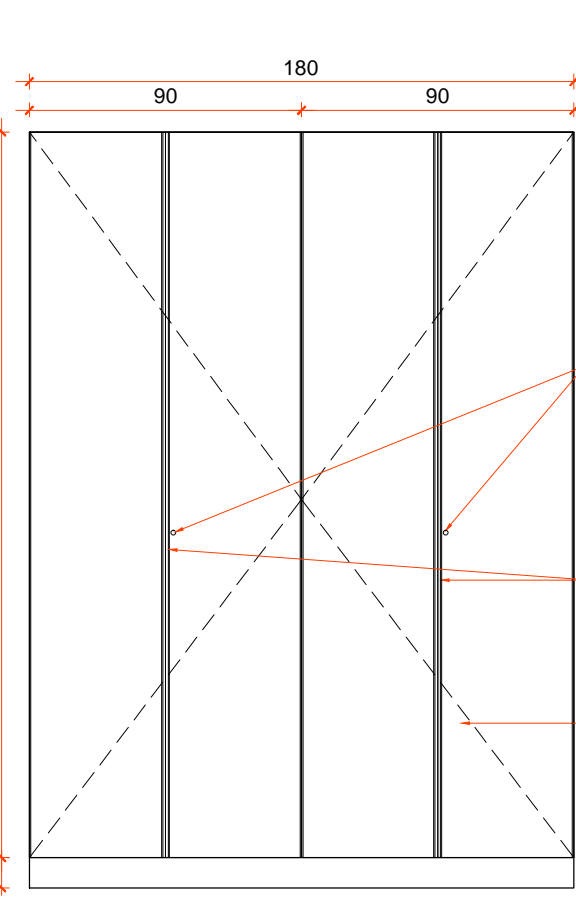

M14 - FOYER
VISTA 01
ESCALA 1/25

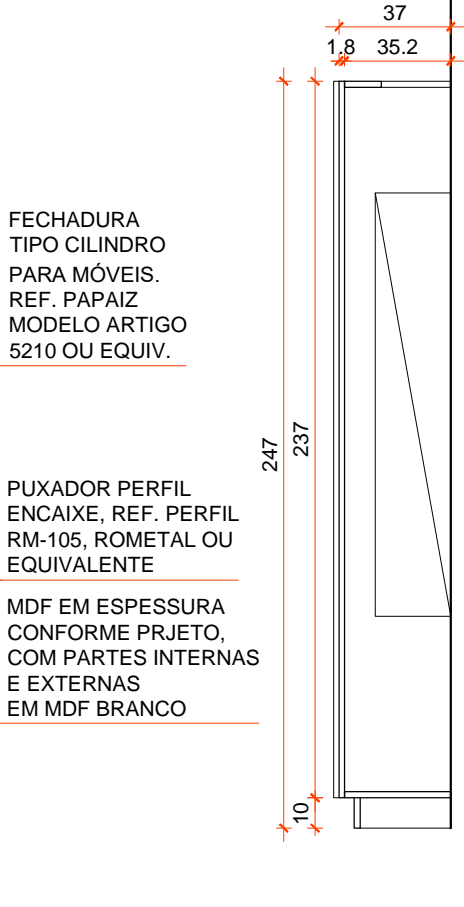

M14 - CIRCULAÇÃO
PLANTA ARMÁRIO
ESCALA 1/25


FECHADURA
TIPO CILINDRO
PARA MÓVEIS.
REF. PAPAIZ
MODELO ARTIGO
5210 OU EQUIV.

PUXADOR PERFIL
ENCAIXE, REF. PERFIL
RM-105, ROMETAL OU
EQUIVALENTE

MDF EM ESPESSURA
CONFORME PROJETO,
COM PARTES INTERNAS
E EXTERNAS
EM MDF BRANCO




MAPA-CHAVE - 1º PAVTO
ESCALA 1/500

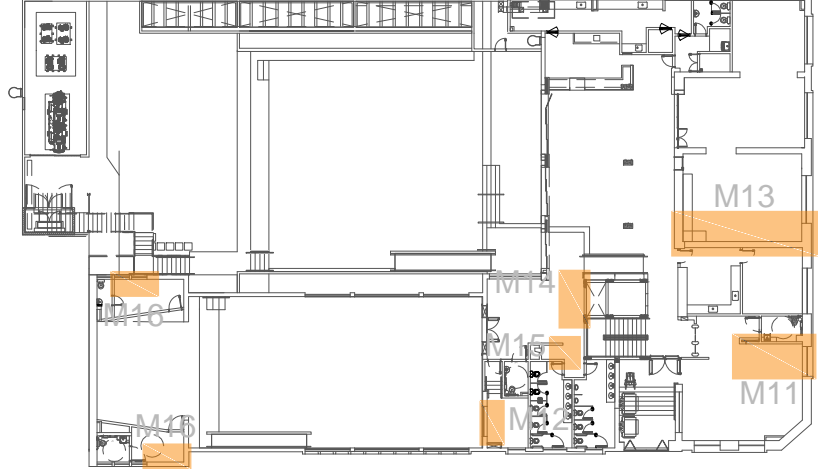


MAPA-CHAVE - 2º PAVTO
ESCALA 1/500


M16 - BANCADA CAMARIM

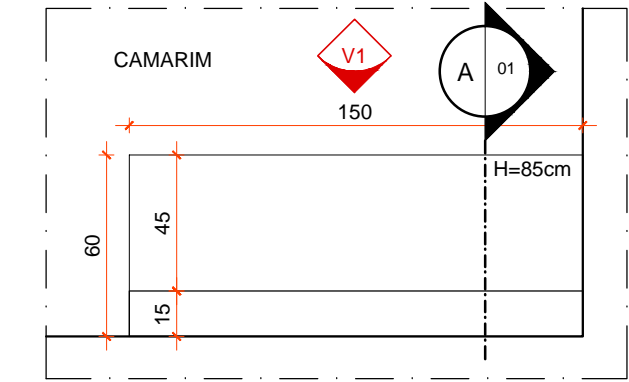


M16- CAMARIM
PLANTA BANCADA
ESCALA 1/25

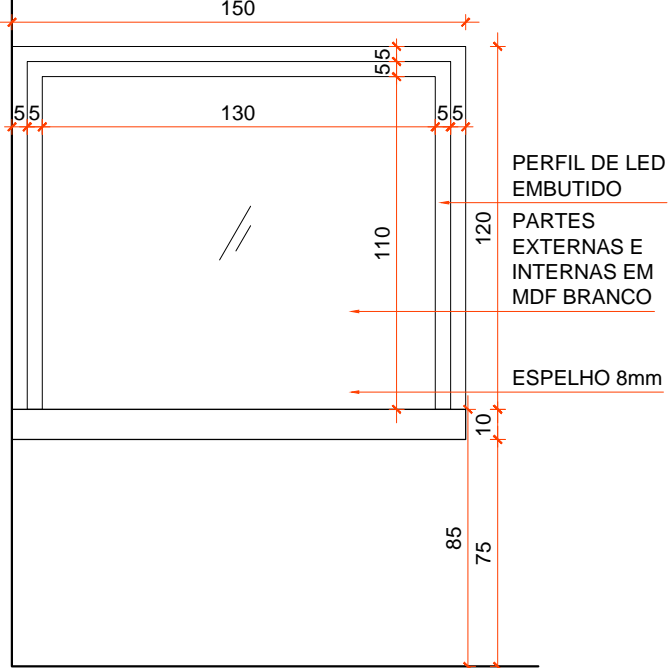

M16 - CAMARIM
VISTA 01
ESCALA 1/25

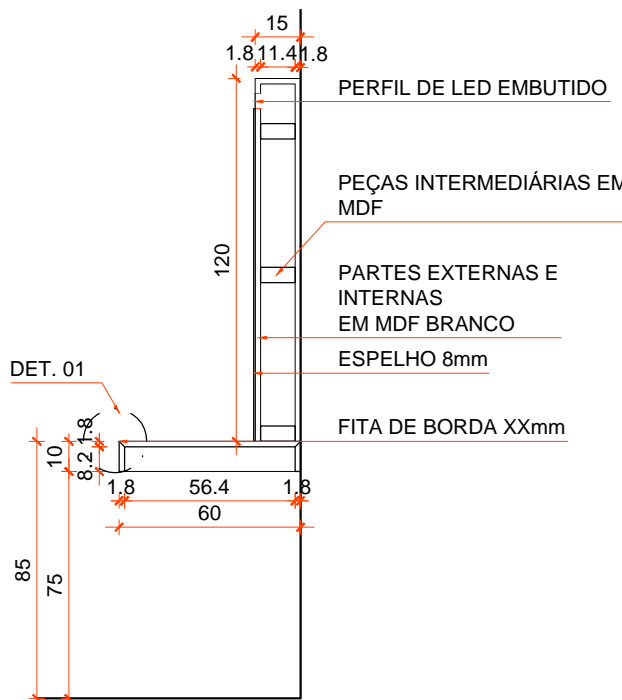

M16 - CAMARIM
SEÇÃO AA
ESCALA 1/25

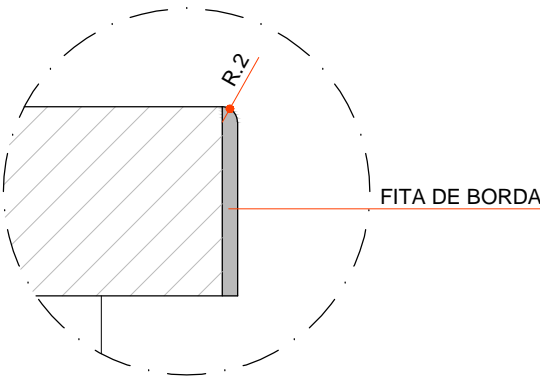

MESAS DE TRABALHO
DETALHE TÍPICO 01
ESCALA 1/1

OBSERVAÇÕES: -CONFERIR MEDIDAS NO LOCAL; -EM CASO DE DÚVIDAS, CONSULTE SEMPRE O RESPONSÁVEL TÉCNICO; -REPRODUÇÃO TOTAL OU PARCIAL DESTE DESENHO ESTÁ PROIBIDA; DIREITOS AUTORAIS RESERVADOS DE ACORDO COM A LEI FEDERAL 9.610 DE 19 FEVEREIRO DE 1998 .					
01					
00	26/07/22	EMIÇÃO INICIAL		MICHELLE	
REVISÃO	DATA	DESCRIÇÃO	RESP.	VISTO	APROVAÇÃO
PROJETO ARQUITETÔNICO - DETALHAMENTO MARCENARIA ETAPA PROJETO EXECUTIVO			REPRESENTANTES:		
DIRETORIA RESPONSÁVEL:			RESPONSÁVEIS TÉCNICOS:		
MICHELLE MOURA TEIXEIRA ARQ / CAU A38997-8					
CONTEÚDO ITEM M12 - MESA CABINE SOM ITEM M14 - ARM. QD. ELÉTRICO			ITEM M9 - ARMÁRIO CME ITEM M16 - BANCADA CAMARIM		
FOLHA: 05/11			DATA: 26/07/2022		