M11 - BALCÃO RECEPÇÃO UNIDADE

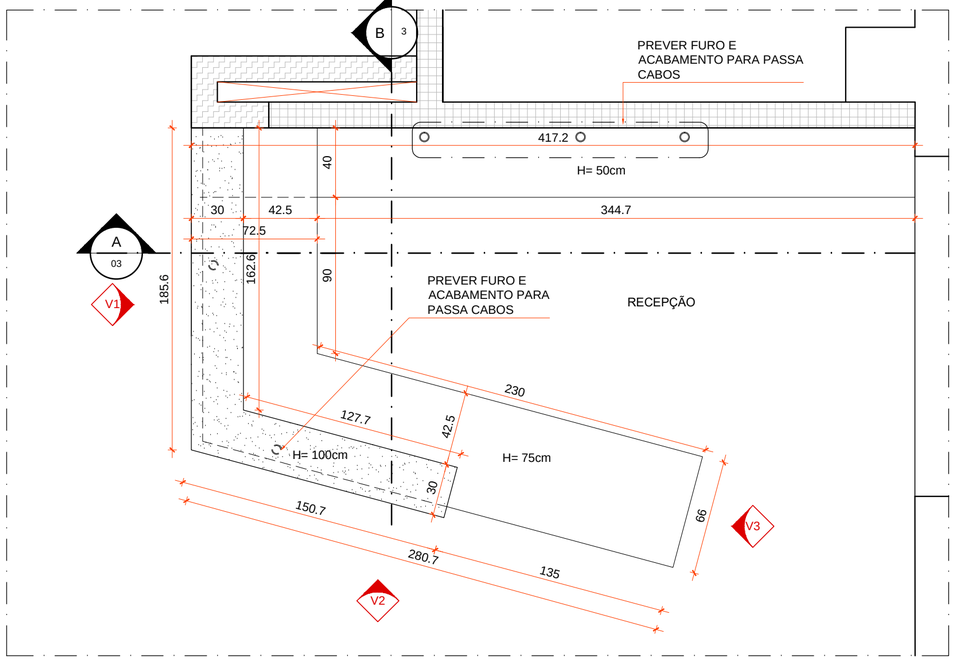

M11 - RECEPÇÃO PLANTA BALCÃO

ESCALA 1/25

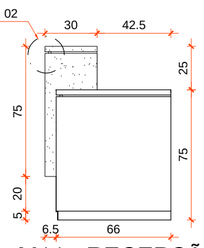

M11 - RECEPÇÃO VISTA 3

ESCALA 1/25

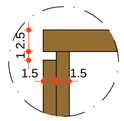

M11 - BALCÃO RECEPÇÃO DETALHE 2

ESCALA 1/5

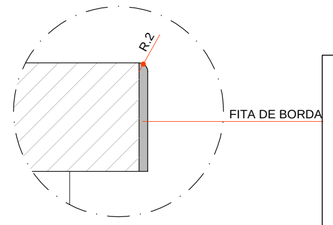

MESAS DE TRABALHO DETALHE TÍPICO 01

ESCALA 1/1

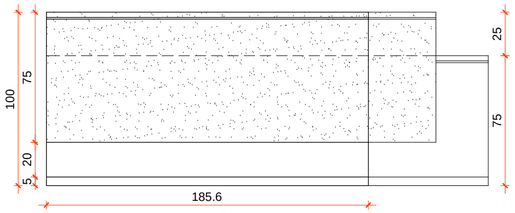

M11 - RECEPÇÃO VISTA 1

ESCALA 1/25

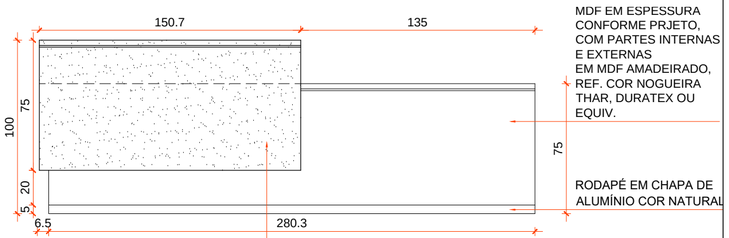

M11 - RECEPÇÃO VISTA 2

ESCALA 1/25

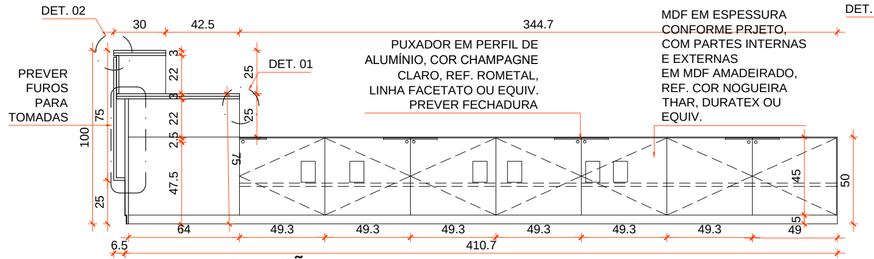

M11 - RECEPÇÃO SEÇÃO AA

ESCALA 1/25

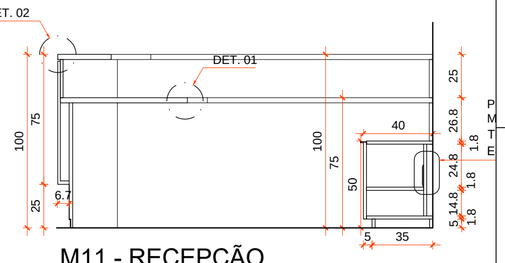

M11 - RECEPÇÃO SEÇÃO BB

ESCALA 1/25

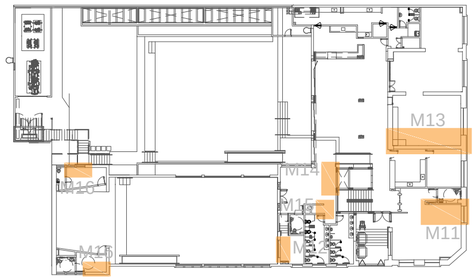

MAPA-CHAVE - 2º PAVTO

ESCALA 1/500

M15 - PORTA FOYER

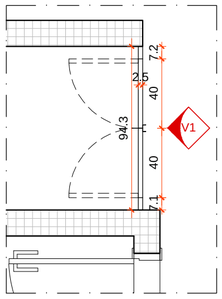

M15 - FOYER PLANTA PORTA

ESCALA 1/25

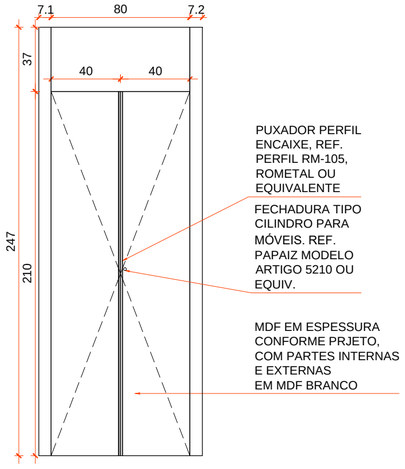

M15 - FOYER VISTA 01

ESCALA 1/25

M20 - BANCO SAPATEIRA PILATES

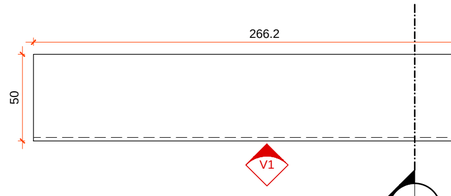

M20 - PILATES PLANTA BANCO SAPATEIRA

ESCALA 1/25

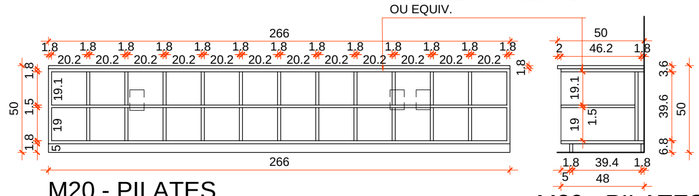

M20 - PILATES VISTA 01

ESCALA 1/25

M20 - PILATES SEÇÃO AA

ESCALA 1/25

OBSERVAÇÕES:
-CONFERIR MEDIDAS NO LOCAL;
-EM CASO DE DÚVIDAS, CONSULTE SEMPRE O RESPONSÁVEL TÉCNICO;
-REPRODUÇÃO TOTAL OU PARCIAL DESTE DESENHO ESTÁ PROIBIDA; DIREITOS AUTORAIS RESERVADOS DE ACORDO COM A LEI FEDERAL 9.610 DE 19 FEVEREIRO DE 1998 .

REVISÃO	DATA	DESCRIÇÃO	RESP.	VISTO	APROVAÇÃO
01			-	-	
00	26/07/22	EMISSÃO INICIAL	MICHELLE	-	

REPRESENTANTES:

Alessandro Ivo Otoni — Assinado de forma digital por Alessandro Ivo Otoni Dados: 2022.09.16 14:03:05 -03'00'

DIRETORIA RESPONSÁVEL:

RESPONSÁVEIS TÉCNICOS:

Michelle Moura Teixeira — Assinado de forma digital por Michelle Moura Teixeira Dados: 2022.09.15 11:39:10 -03'00'

MICHELLE MOURA TEIXEIRA
ARQ / CAU A38997-8

PROJETO
ARQUITETÔNICO - DETALHAMENTO MARCENARIA

ETAPA PROJETO EXECUTIVO

ARQUIVO
006001-00249 -TUP-PE-ARQ-MARC-DE-0001_00A.dwg

CONTEÚDO
ITEM M11 - BALCÃO RECEP. UNIDADE
ITEM M15 - PORTA FOYER
ITEM M20 - BANCO PILATES

FOLHA: 06/11

DATA: 26/07/2022

FORMATO A2 - INTERNO: 559 x 400 mm.
EXTERNO: 594 x 420 mm.