



M13 - ARMÁRIO BOXE FITNESS

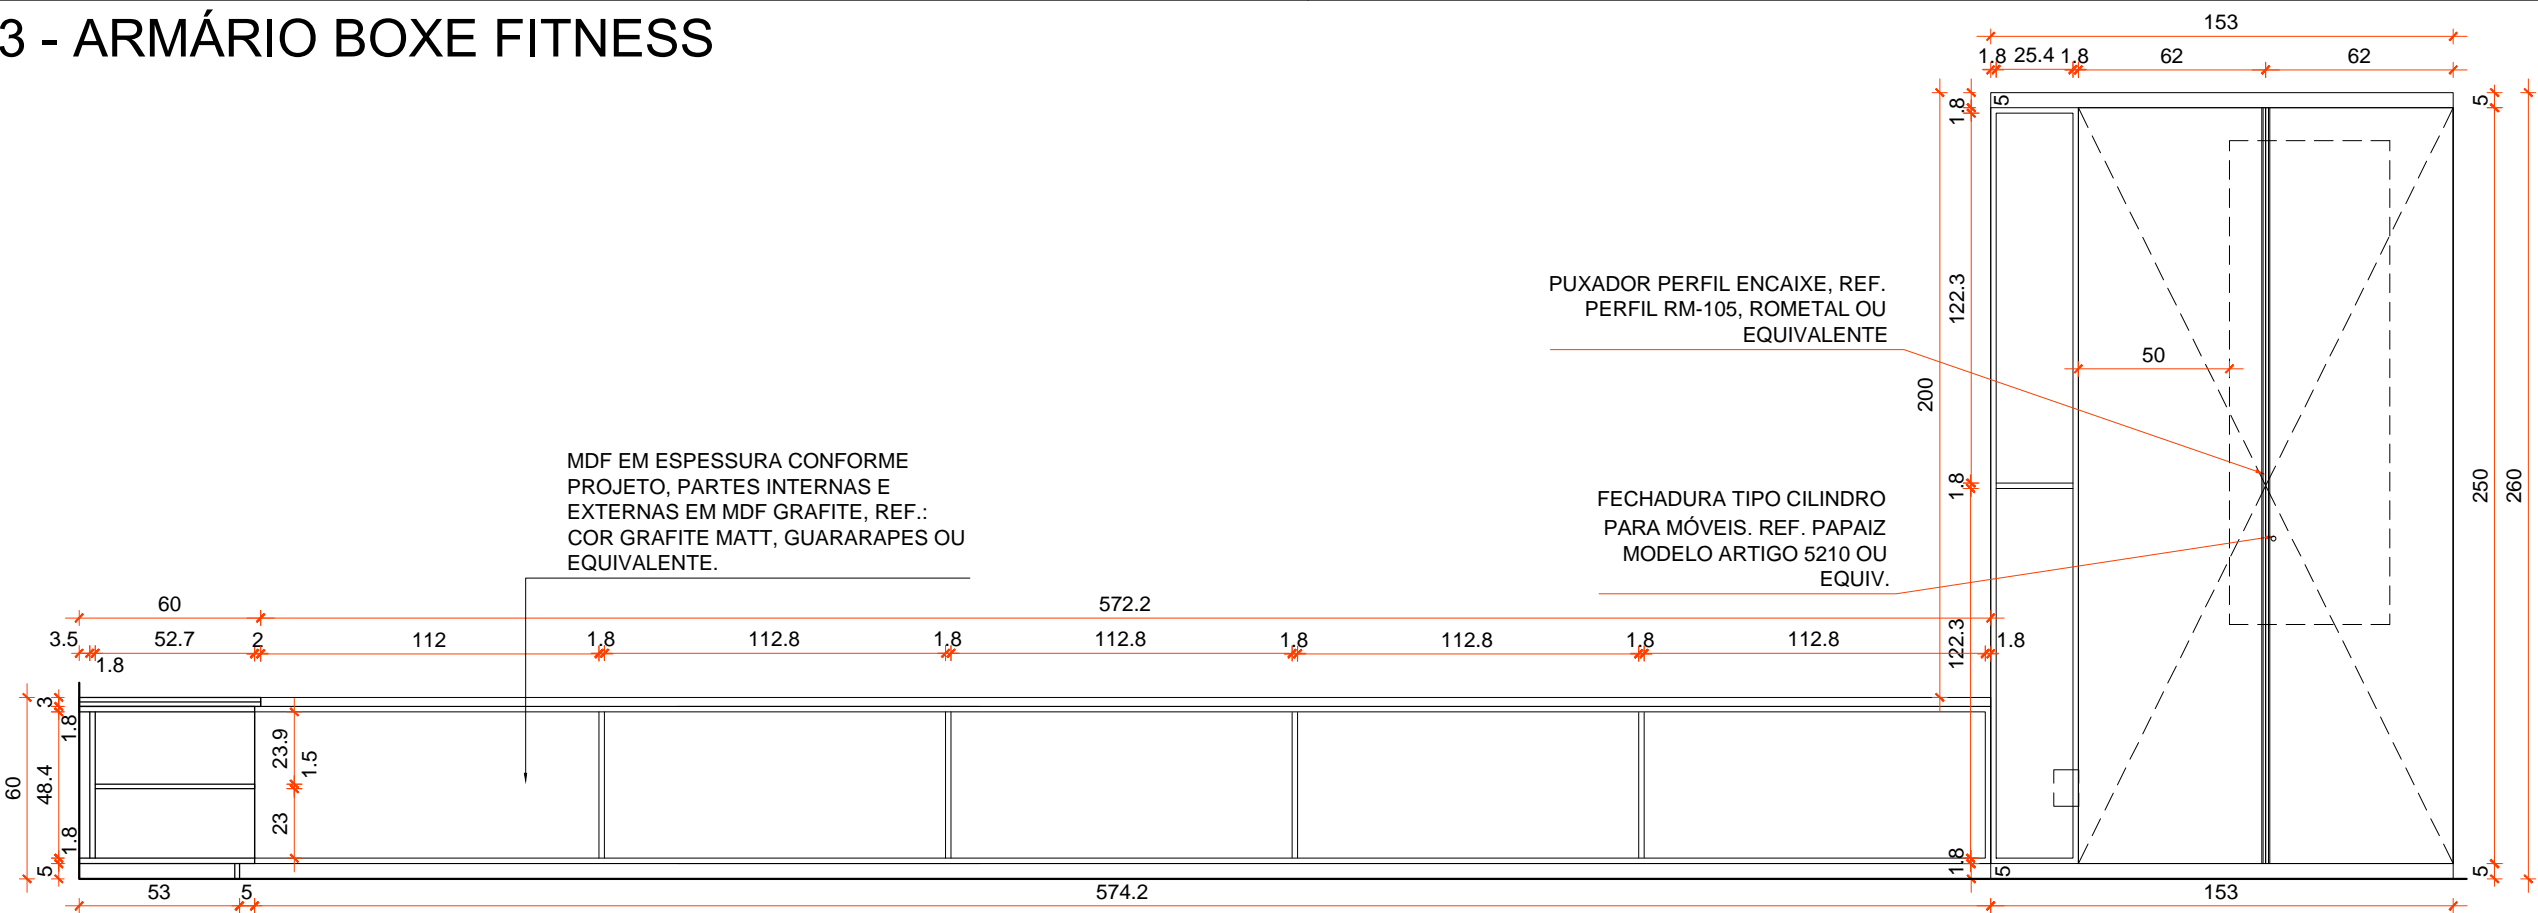


M13 - BOXFITNESS
VISTA 01

ESCALA 1/25

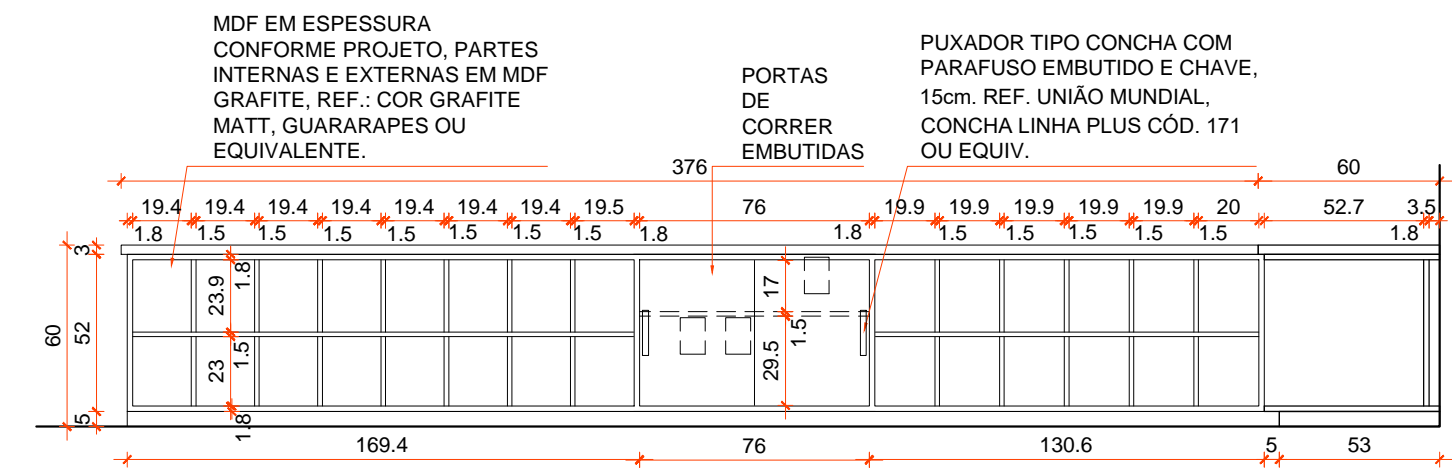


M13 - BOXFITNESS
VISTA 02

ESCALA 1/25

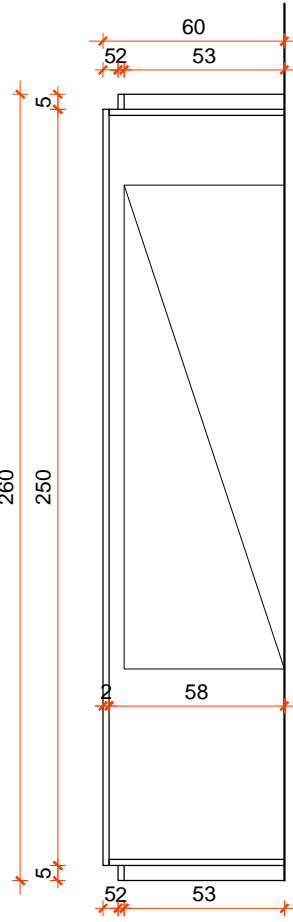


M13 - BOXFITNESS
SEÇÃO AA

ESCALA 1/25

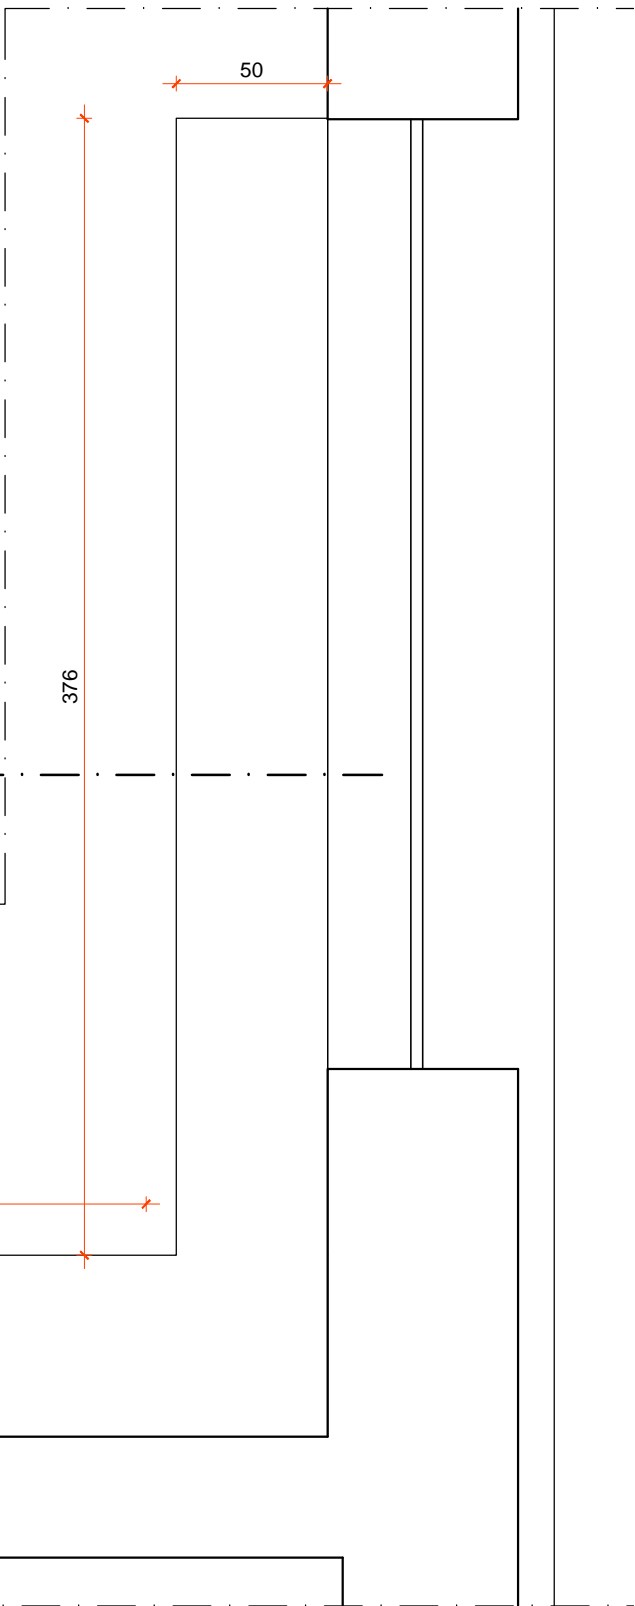

M13 - BOXFITNESS
PLANTA ARMÁRIO

ESCALA 1/25

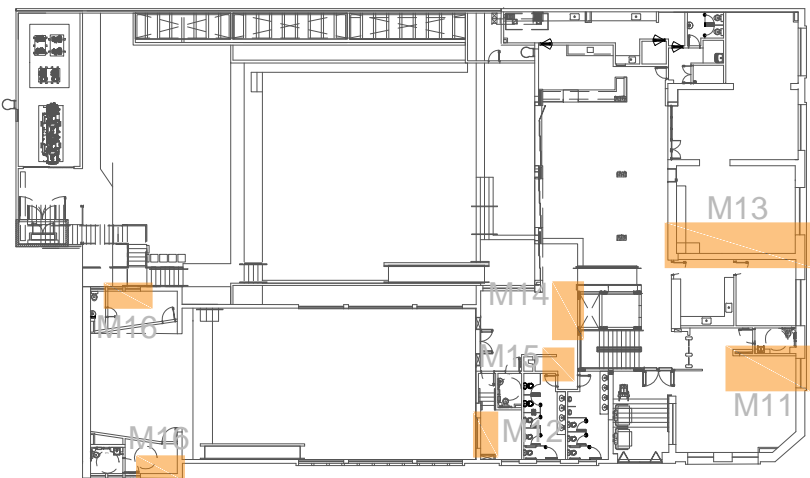

MAPA-CHAVE - 2º PAVTO

ESCALA 1/500

OBSERVAÇÕES:
-CONFERIR MEDIDAS NO LOCAL;
-EM CASO DE DÚVIDAS, CONSULTE SEMPRE O RESPONSÁVEL TÉCNICO;
-REPRODUÇÃO TOTAL OU PARCIAL DESTE DESENHO ESTÁ PROIBIDA; DIREITOS AUTORAIS RESERVADOS DE ACORDO COM A LEI FEDERAL 9.610 DE 19 FEVEREIRO DE 1998 .

01					
00	26/07/22	EMIÇÃO INICIAL	MICHELLE	-	
REVISÃO	DATA	DESCRIÇÃO	RESP.	VISTO	APROVAÇÃO

		REPRESENTANTES:	
DIRETORIA RESPONSÁVEL:		RESPONSÁVEIS TÉCNICOS:	
MICHELLE MOURA TEIXEIRA ARQ / CAU A38997-8			
PROJETO ARQUITETÔNICO - DETALHAMENTO MARCENARIA ETAPA PROJETO EXECUTIVO		ARQUIVO 006001-00249 -TUP-PE-ARQ-MARC-DE-0001_00A.dwg	
CONTEÚDO ITEM M13 - ARMÁRIO BOXE FITNESS		FOLHA: 07/11	DATA: 26/07/2022