

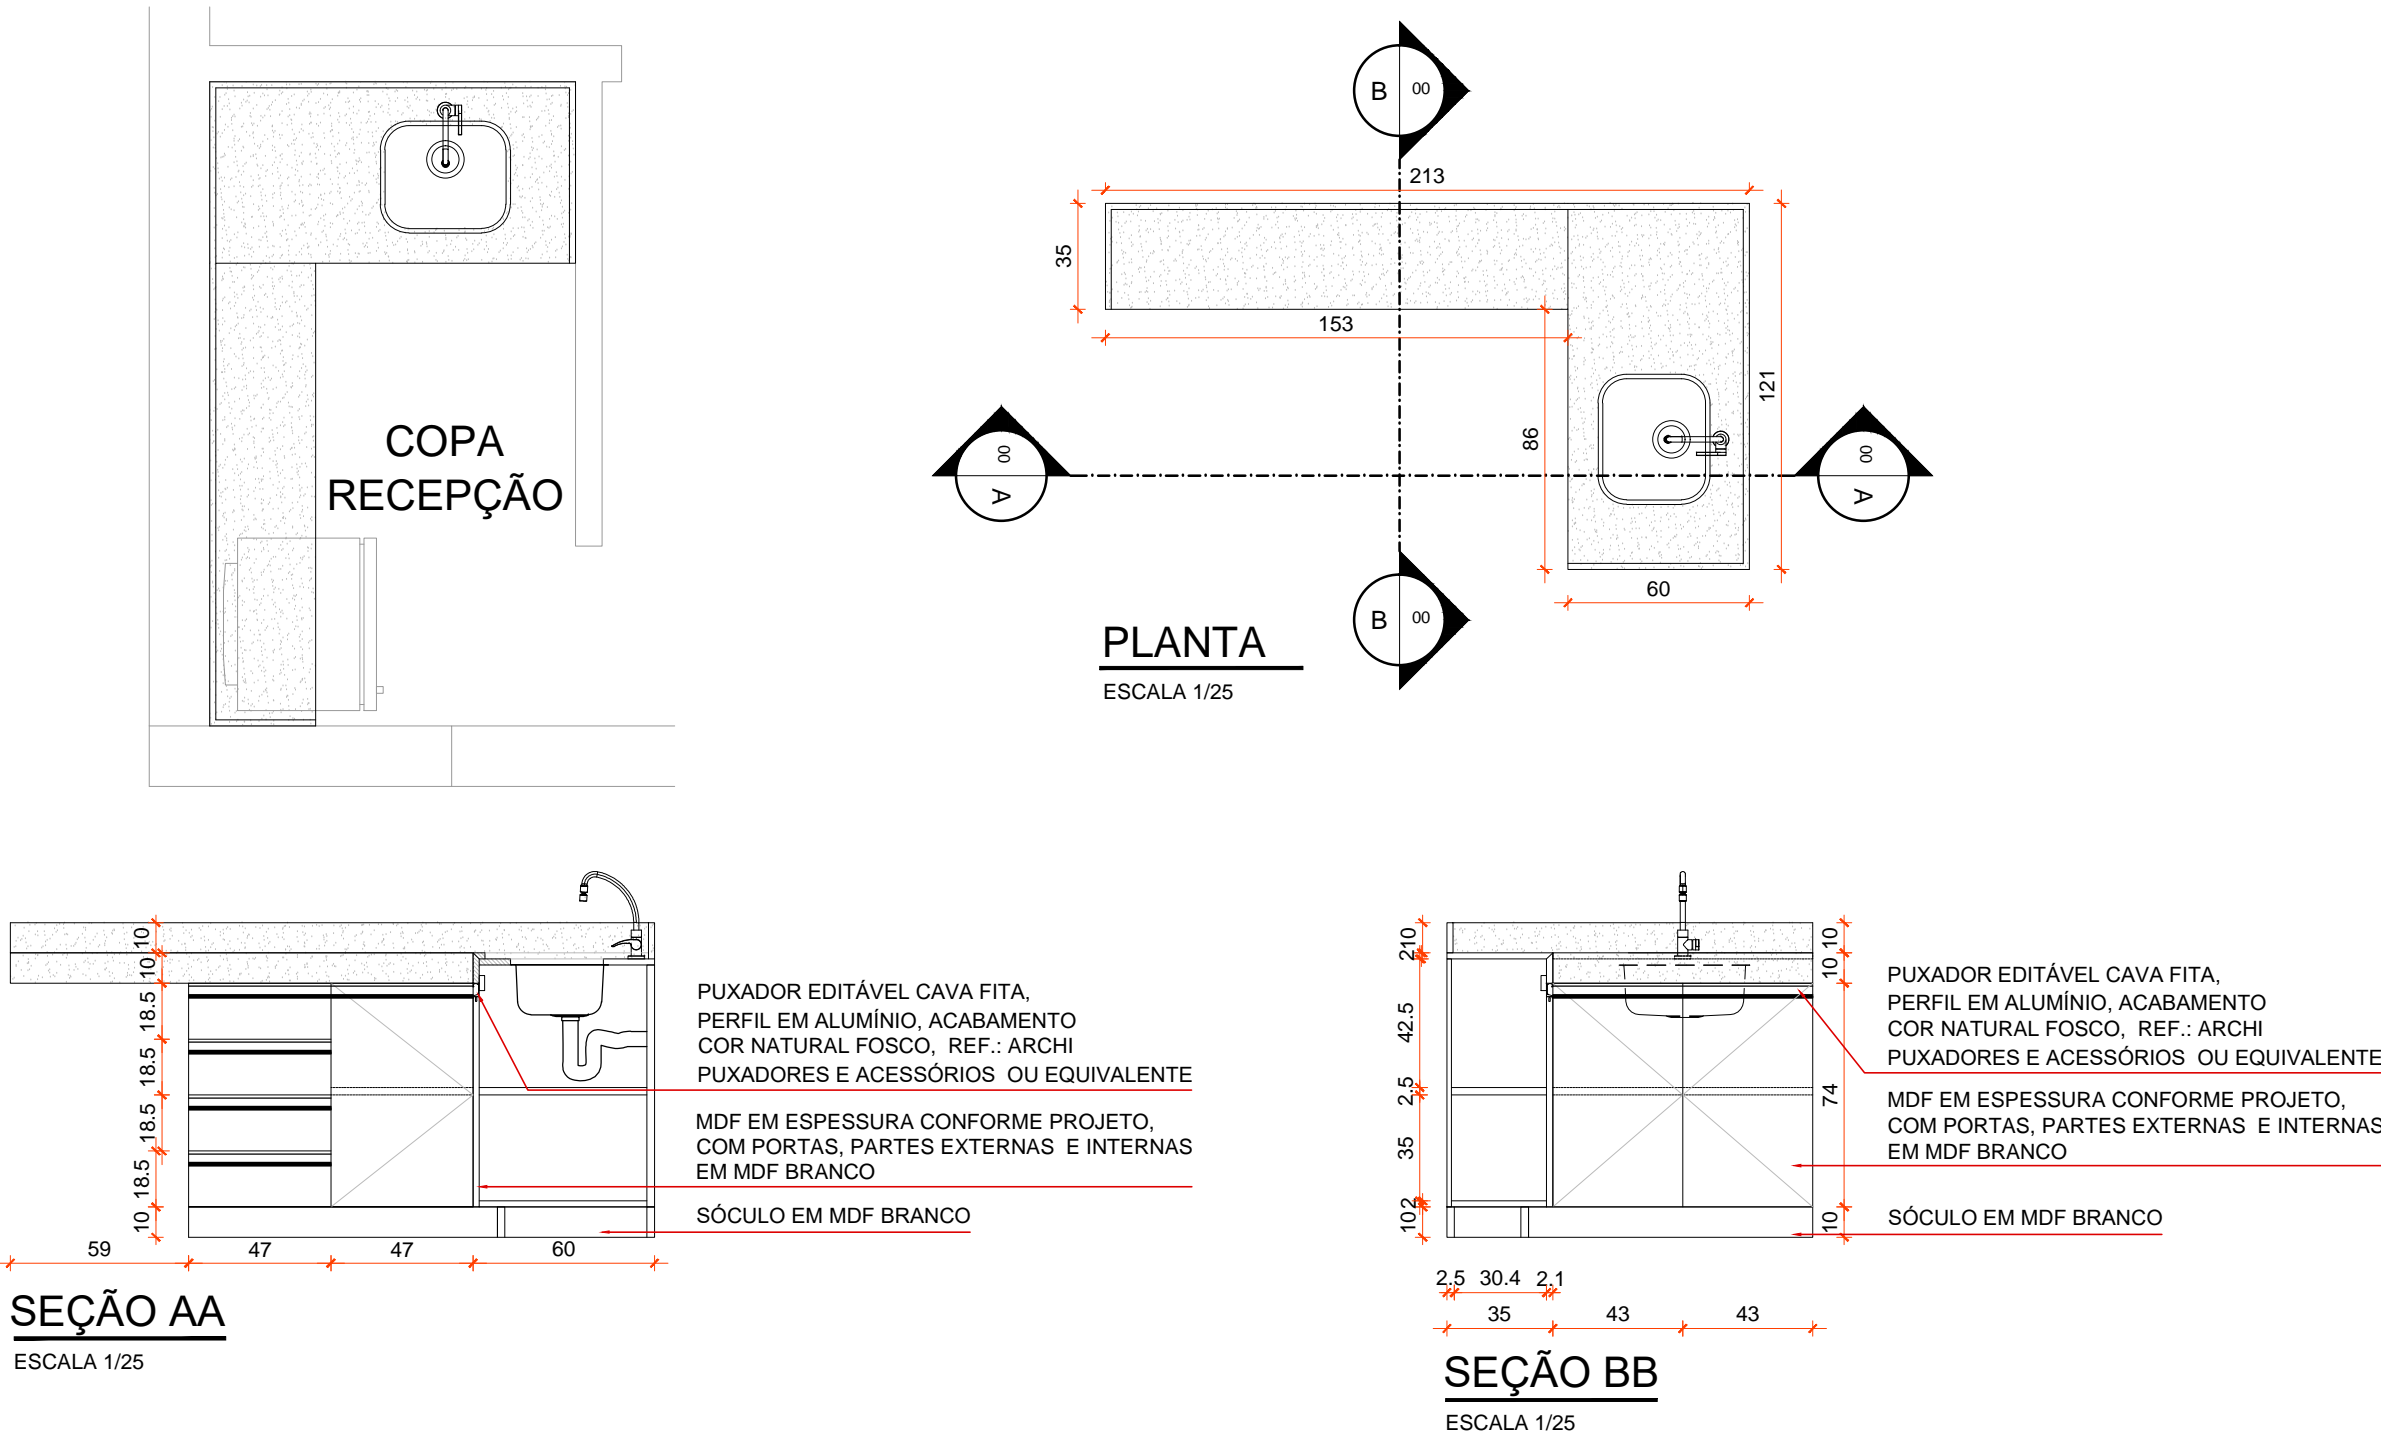


M24 - ARMÁRIO COPA

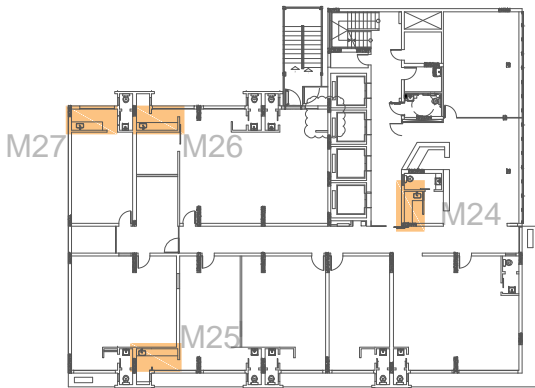

M25 - ARMÁRIO COPA

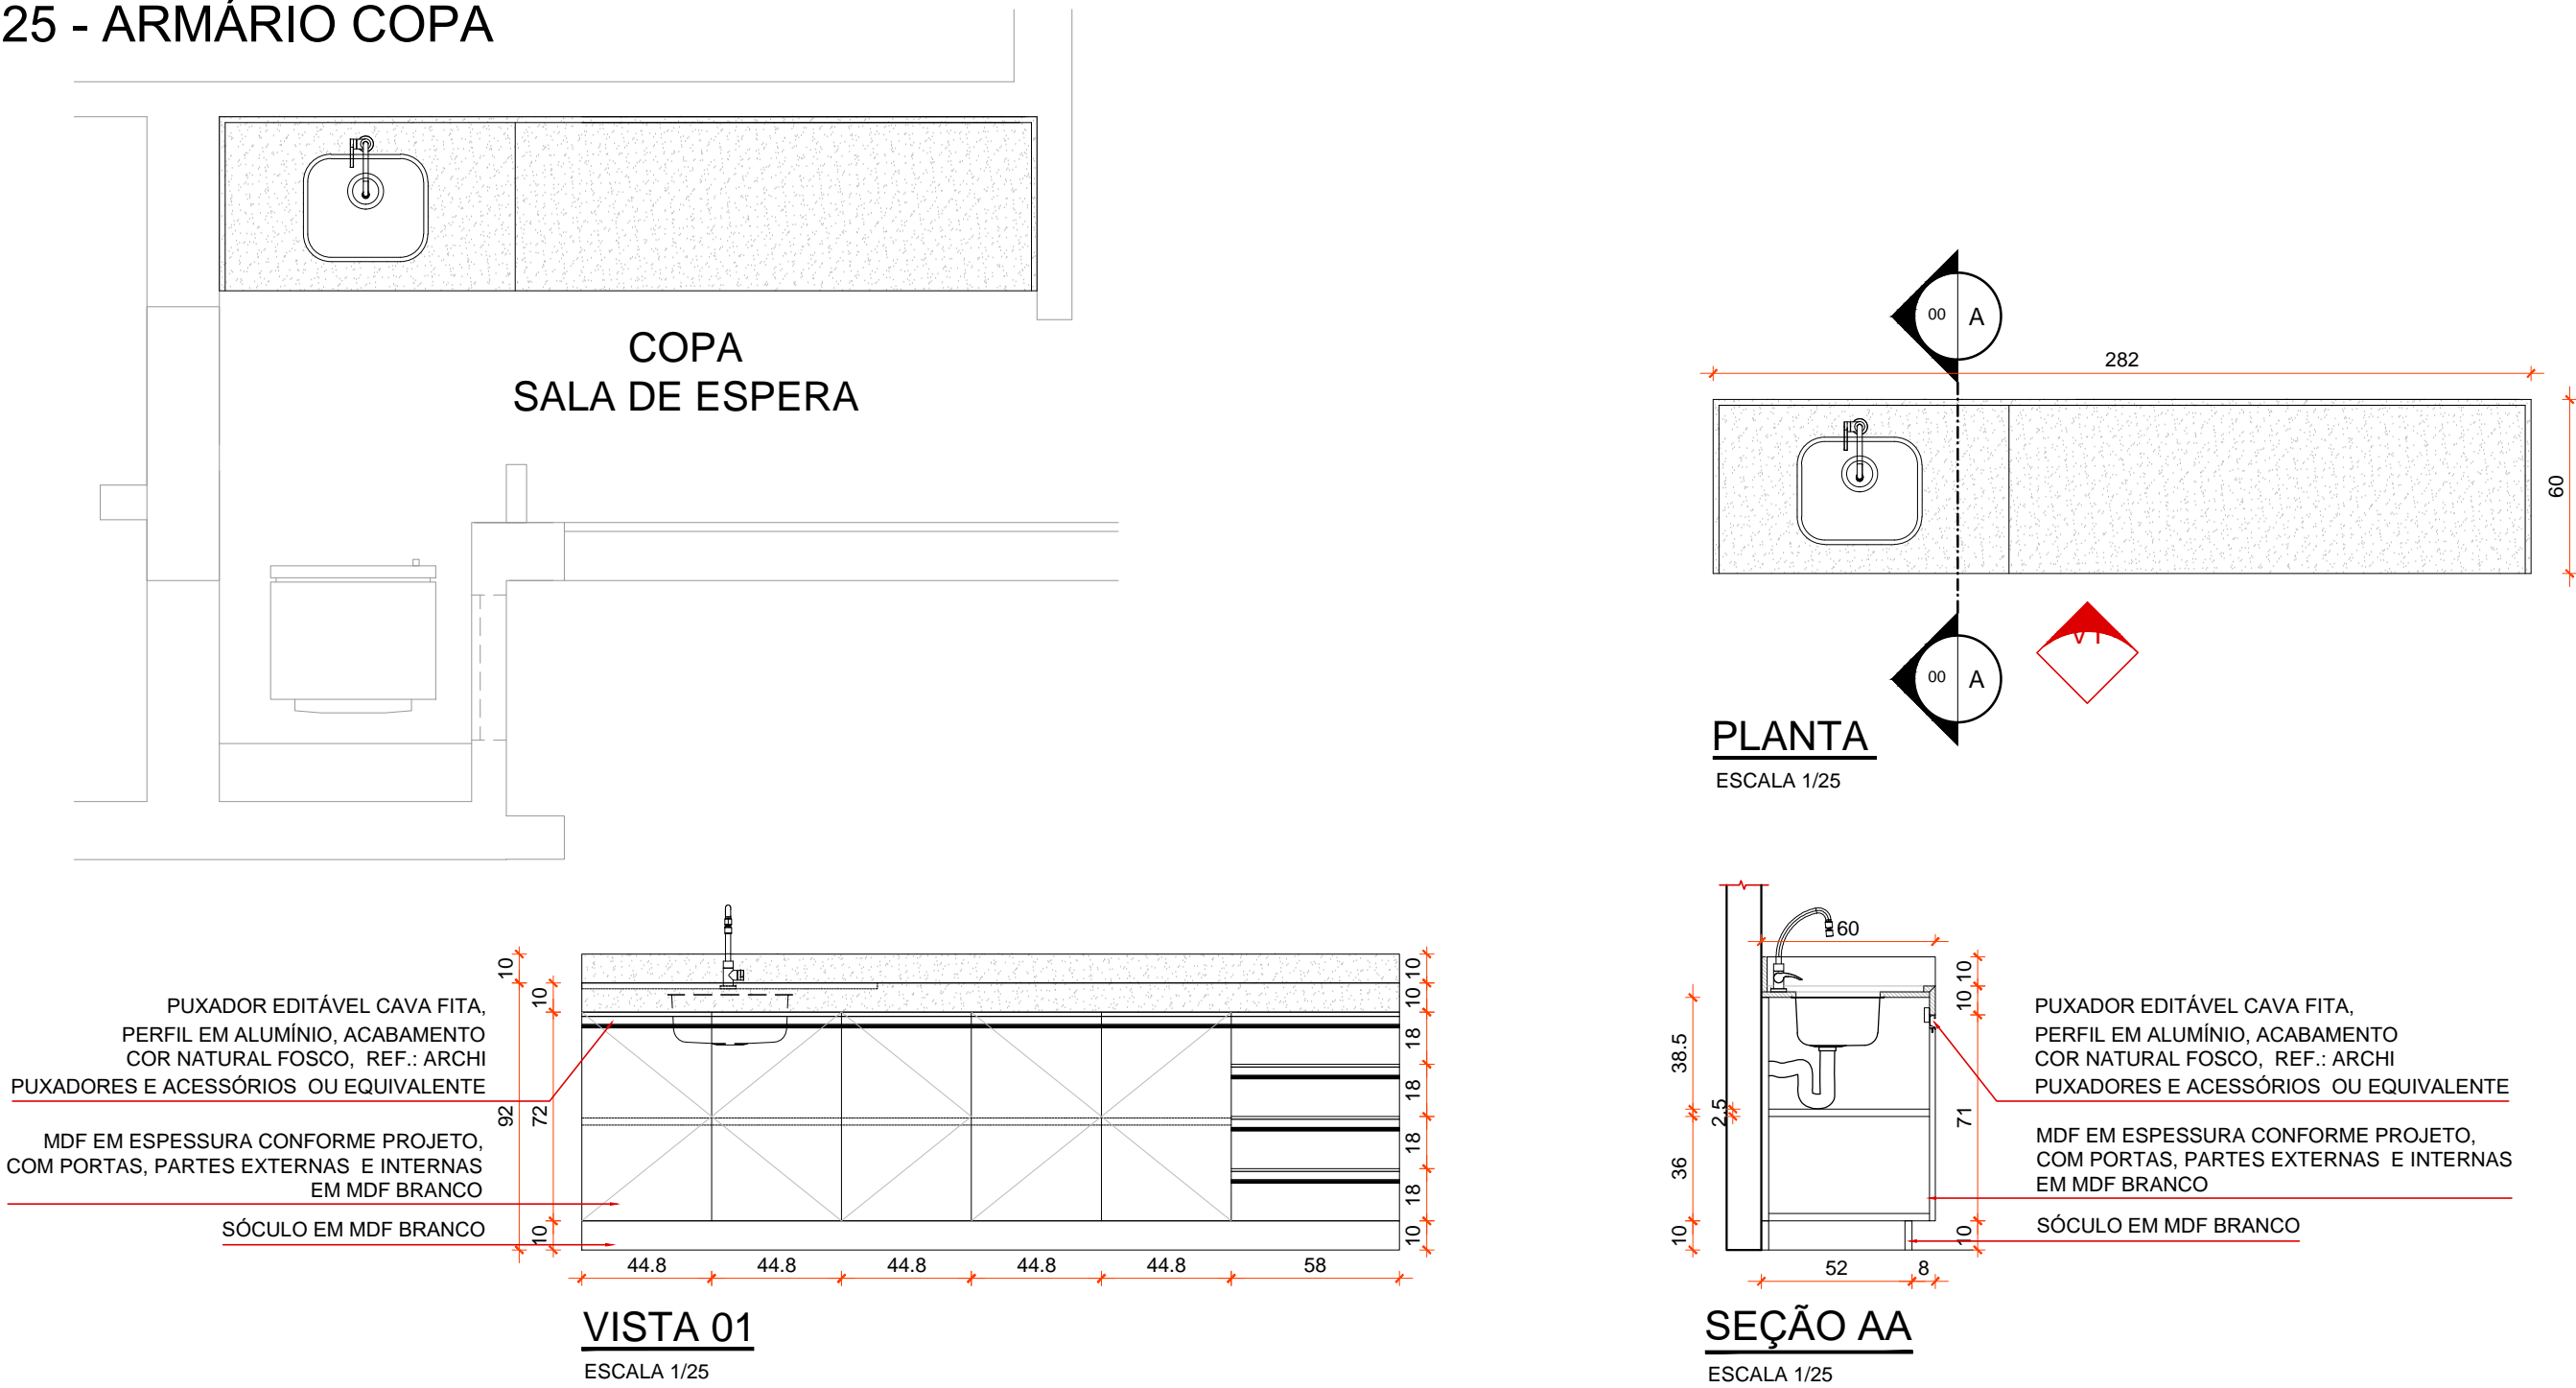

MAPA-CHAVE - 15º PAVTO
ESCALA 1/500

OBSERVAÇÕES: -CONFERIR MEDIDAS NO LOCAL; -EM CASO DE DÚVIDAS, CONSULTE SEMPRE O RESPONSÁVEL TÉCNICO; -REPRODUÇÃO TOTAL OU PARCIAL DESTES DESENHOS ESTÁ PROIBIDA; DIREITOS AUTORAIS RESERVADOS DE ACORDO COM A LEI FEDERAL 9.610 DE 19 DE FEVEREIRO DE 1998 .					
01			-	-	
00	26/07/22	EMIÇÃO INICIAL	MICHELLE	-	
REVISÃO	DATA	DESCRIÇÃO	RESP.	VISTO	APROVAÇÃO
			REPRESENTANTES:		
DIRETORIA RESPONSÁVEL:			RESPONSÁVEIS TÉCNICOS:		
MICHELLE MOURA TEIXEIRA ARQ / CAU A38997-8					
PROJETO ARQUITETÔNICO - DETALHAMENTO MARCENARIA ETAPA PROJETO EXECUTIVO			ARQUIVO 006001-00249 -TUP-PE-ARQ-MARC-DE-0001_00A.dwg		
CONTEÚDO ITEM M24 - ARMÁRIO COPA ITEM M25 - ARMÁRIO COPA			FOLHA: 10/11	DATA: 26/07/2022	