
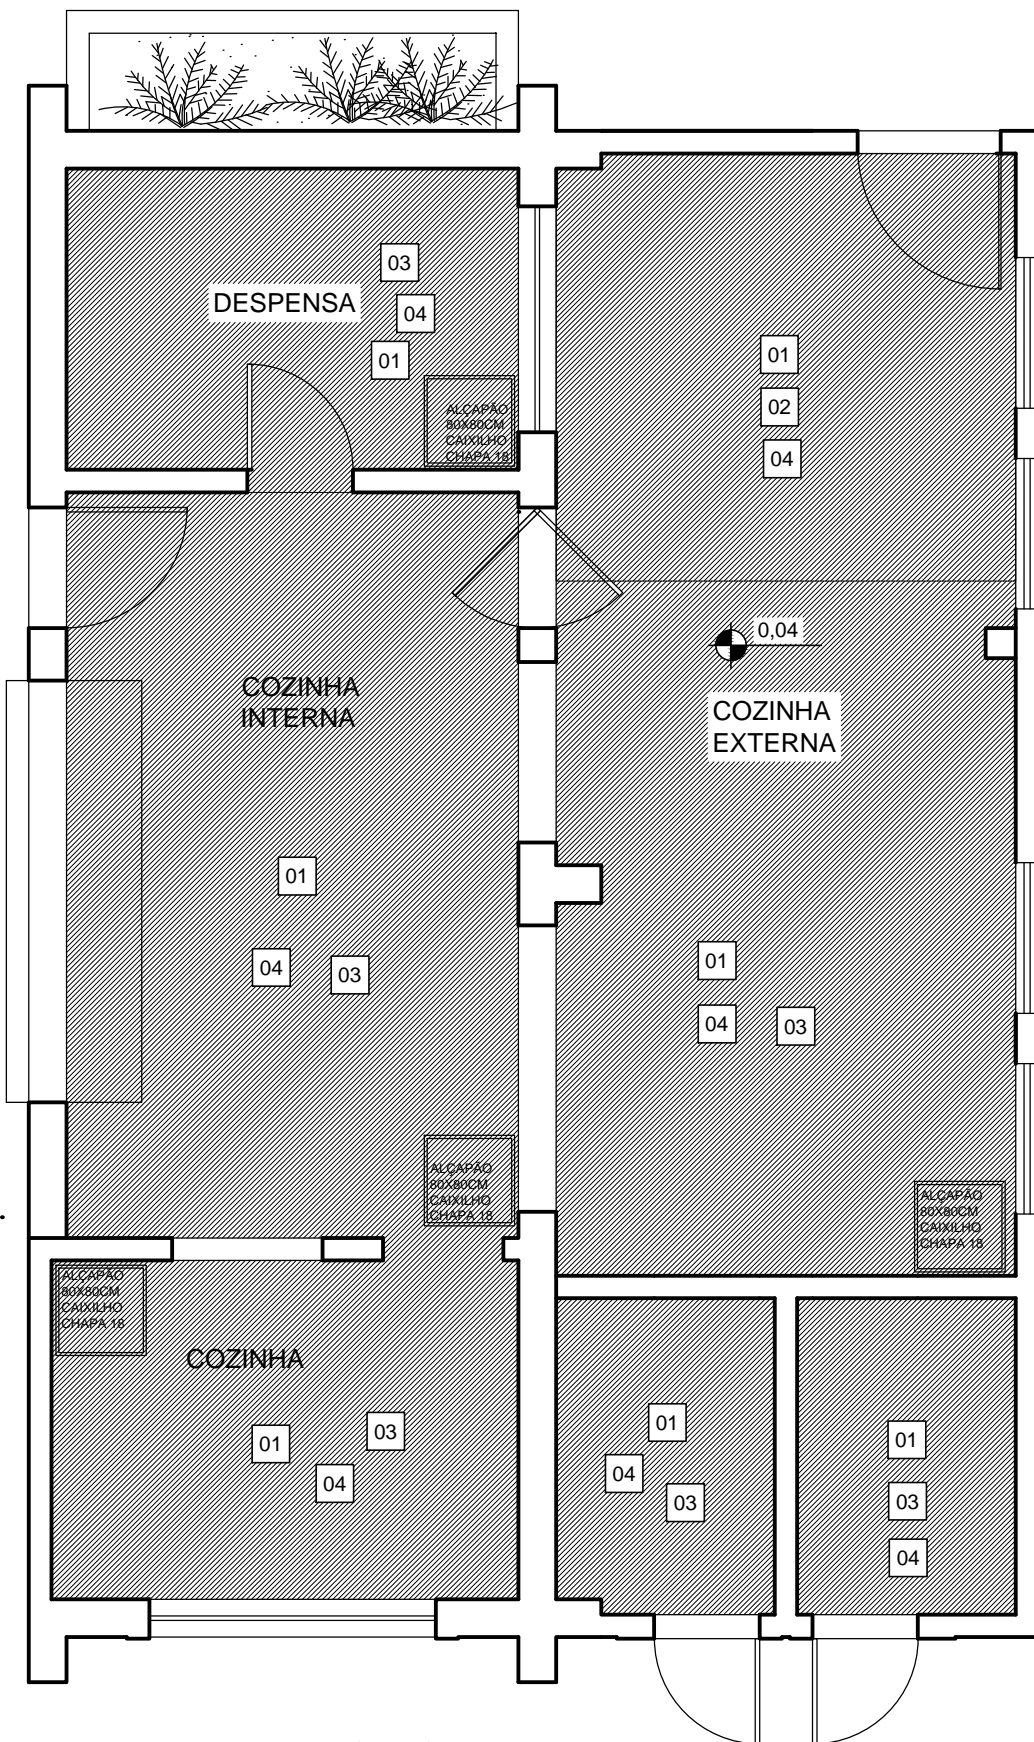


PLANTA DE DEMOLIÇÃO - QUIOSQUE BAR

ESCALA 1/50
ÁREA = 32m²

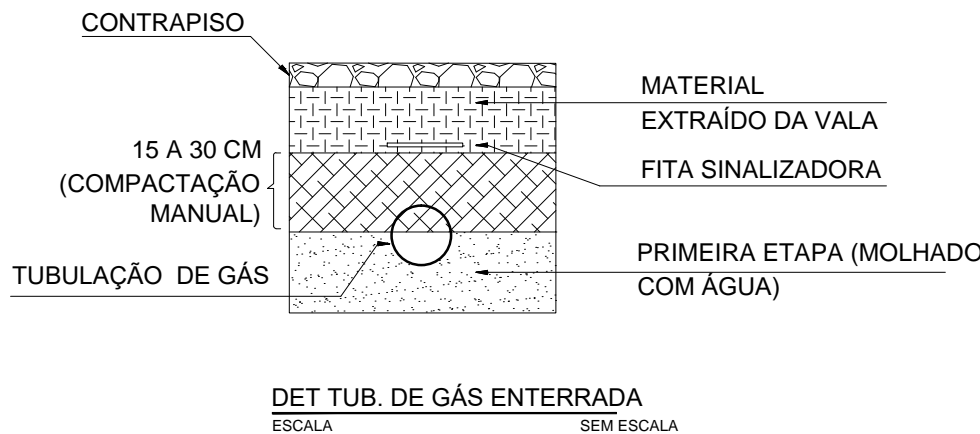

PLANTA DE LAJE E FORRO

ESCALA 1/50
ÁREA = 32m²

ESQUADRIAS

CÓDIGO	ESPECIFICAÇÃO	DIMENSÕES (cm)			QUANTIDADE
		LARG.	ALT.	PEIT.	
(P-E)	PORTA EXISTENTE A SER MANTIDA.	-	-	-	-
(P-1)	PORTA DE ABRIR, EM ALUMÍNIO COM PINTURA BRANCA, ALIZAR EM ALUMÍNIO, VENEZIANA, FERRAGENS COMPLETAS. LINHA GOLD, PERFIL COM 30 MM. MAÇANETA E FECHADURA COM TRANCAMENTO INTERNO REF.: FORTLINE OU EQUIVALENTE	70	210	-	2
(P-2)	PORTA VAI E VEM, EM ALUMÍNIO BRANCO, COM VISOR, LINHA GOLD PERFIL COM ESPESSURA DE 30MM. VISOR EM VIDRO TEMPERADO LAMINADO 6MM INCOLOR BATENTES, GUARNIÇÕES E FERRAGENS. MODELO DE GIRO SMART. REF.: PAPAIZ OU EQUIVALENTE	80	210	-	1
(P-3)	PORTA DE ABRIR, EM ALUMÍNIO, COM TELA MOSQUITEIRO. ALIZAR EM ALUMÍNIO, LINHA GOLD, PERFIL COM ESPESSURA DE 30MM BATENTES, GUARNIÇÕES E FERRAGENS. MODELO DE GIRO SMART. REF.: PAPAIZ OU EQUIVALENTE MOLA AÉREA COM SISTEMA PINHÃO E CREMALHEIRA, FORÇA DE FECHAMENTO REGULÁVEL, LINHA: TS COMPART. REF.: DORMA OU EQUIVALENTE TELA DE FIBRA DE VIDRO RECOBERTA COM PVC ACABAMENTO COR PRATA	90	210	-	1
(P-4)	PORTA DE ABRIR, EM ALUMÍNIO, COM TELA MOSQUITEIRO. ALIZAR EM ALUMÍNIO, LINHA GOLD, PERFIL COM ESPESSURA 30MM BATENTES, GUARNIÇÕES E FERRAGENS. MODELO DE GIRO SMART, FECHADURA MODELO PAPAIZ OU EQUIVALENTE. MOLA AÉREA COM SISTEMA PINHÃO E CREMALHEIRA, FORÇA DE FECHAMENTO REGULÁVEL, LINHA: TS COMPART. REF.: DORMA OU EQUIVALENTE, TELA DE FIBRA DE VIDRO RECOBERTA COM PVC ACABAMENTO COR PRATA	80	210	-	1
(P-5A)	INSTALAÇÃO DE PORTA APÓS RETIRADA PARA INSTALAÇÃO DE PISO AS PORTAS PSA DEVEM SER RETIRADAS E REINSTALADAS SEM NENHUM DANO ÀS ESTRUTURAS DELAS	-	-	-	-
(P-6)	PORTA PARA BOX, EM ALUMÍNIO, COM VENEZIANA, COM TRINCO. TARJETA LIVRE/Ocupado E DOBRADIÇAS, REF.: VOUGA OU EQUIVALENTE	60	180	-	2
(J-1)	JANELA METÁLICA, DE CORRER, COR ALUMÍNIO, COM MOSQUITEIRO ALIZAR, LINHA GOLD, DUAS FOLHAS VIDRO INCOLOR, ESP.: 3MM. MOSQUITEIRO EM TELA DE FIBRA DE VIDRO RECOBERTA COM PVC ACABAMENTO COR PRATA	100	80	170	4
(P-7)	PORTA DE ENROLAR PARA VÃO DE ATENDIMENTO LANCHONETE	180	255	-	1

LISTA DE DEMOLIÇÕES

1	DEMOLIÇÃO DE REVESTIMENTO DE PISO E PAREDE, INCLUINDO O CONTRAPISO PARA NIVELAMENTO PARA RALOS
2	DEMOLIÇÃO DE ALVENARIA, PARA ABERTURA DE PORTA E JANELA
3	REMOÇÃO DE ESQUADRIAS
4	REMOÇÃO DE LUMINÁRIAS
5	REMOÇÃO DE BANCADA
6	REMOÇÃO DE LOUÇAS (LAVATÓRIO, VASO SANITÁRIO, TANQUE) INCLUSIVE METAIS (CONDUÍTE, SIFÃO, REGISTRO, TORNEIRAS, VÁLVULA DE DESCARGA, CAIXA SILENCIOSA)
7	REMOÇÃO DE PRATELEIRAS, PASSAPRATO
8	REMOÇÃO DE ILUMINAÇÃO E PONTOS DE TOMADA EXISTENTES
9	DEMOLIÇÃO DE CONTRAPISO EXISTENTE PARA INSTALAÇÃO DE NOVA REDE DE GÁS
10	REMOÇÃO DE BANCADAS E ARMÁRIOS
11	DEMOLIÇÃO DE ALVENARIA PARA ABERTURA DE BALCÃO QUENTE COM VIDRO (MEDIDAS CONFORME PROJETO ESPECÍFICO)

PAREDE

01	PAREDE REBOCADA, COM PORCELANATO BORDA ARREDONDADA, COR BRANCO ACETINADO, ASSENTADO COM ENCONTRO DE QUINAS EM 45° DIM: 30x60CM - LINHA WHITE HOME - IDEIA BIANCO, REF: PORTOBELLO OU EQUIVALENTE
03	REVESTIMENTO EM PEDRA ALMOFADADA SÃO TOME SEMELHANTE A EXISTENTE
03	DIVISÓRIA EM GRANITO POLIDO NAS FACES EXPOSTAS. H=1,90M GRANITO CINZA ANDORINHA, ESP.:2CM
04	SABONETEIRA EM NICHOS ESCUPIDO NA PAREDE REVESTIDO COM CERÂMICA DIM: 20x30x5cm (LxAxP)
05	PINTURA ESMALTE ACETINADO PARA SUPERFÍCIES METÁLICAS, COR BRANCO BRILHANTE A SUPERFÍCIE METÁLICA DEVE ESTAR LIMPA E RECEBER LIXAMENTO PARA ELIMINAR EVENTUAIS DESNÍVEIS. REFERENCIA: SUVINIL OU EQUIVALENTE

PISO

01	PISO EM PORCELANATO RETIFICADO, MUNARI CONCRETO, DIM. 60X60CM REF.: ELIANE OU EQUIVALENTE MODELO
02	PISO EM PLACA CERÂMICA EXTRUDADA, NÃO ESMALTADA, MONOQUEIMA, ANTIDERRAPANTE COM ALTA RESISTÊNCIA QUÍMICA, DE BAIXA ABSORÇÃO. COR NUDE, DIMENSÃO: 24X11,6CM.
03	CONTRAPISO E PISO EM CONCRETO LISO DESEMPENADO ÁREA DE INTERVENÇÃO: COMPRIMENTO DA TUBULAÇÃO DE GÁS QUE SERÁ REFEITA PARA ALIMENTAÇÃO DO FOGÃO DA COZINHA EXTERNA

TETO

01	PINTURA TINTA EPOXI ACETINADO PREMIUM NA COR BRANCO. REF.: SUVINIL - BANHEIROS, COZINHAS OU EQUIVALENTE
02	FORRO DE GESSO COM PLACA RESISTENTE À UMIDADE (RU), ESTRUTURA METÁLICA CHUMBADA NAS PAREDES
03	FORRO DE GESSO COM PLACA RESISTENTE À UMIDADE (RU), ESTRUTURADO COM TIRANTE
04	EMASSAMENTO EM ARGAMASSA ACRÍLICA COM LIXAMENTO, PARA TETO E PAREDES. REF: SUVINIL

RODAPÉ

	ÁREA SEM RODAPÉ.
--	------------------

ILUMINAÇÃO

LUM-1	LUMINÁRIA DE EMBUTIR PLAFON BRANCA 30x60cm 36W LED REF.: ITAIM ILUMINAÇÃO OU EQUIVALENTE - 21,2X62,5CM
LUM-1	LUMINÁRIA DE EMBUTIR PLAFON BRANCA 30x60cm 18W LED REF.: ITAIM ILUMINAÇÃO OU EQUIVALENTE - 21,2X62,5CM

NOTAS GERAIS

1	COTAS EM CENTIMETROS	
2	CONFERIR MEDIDAS NO LOCAL	
3	VIDE ESPECIFICAÇÕES COMPLETAS NO CADERNO DE ESPECIFICAÇÕES DE MATERIAIS E SERVIÇOS.	
R00	27/04/2020	EMIÇÃO INICIAL
REV.	DATA	DESCRIÇÃO DO TRABALHO E/OU REVISÃO

OBSERVAÇÕES:

-CONFERIR MEDIDAS NO LOCAL;
-NÃO UTILIZE ESCALA SOBRE PAPEL;
-EM CASO DE CONFLITO DE COTAS, PREVALECE A DO DESENHO DE MAIOR ESCALA;
-EM CASO DE DÚVIDAS, CONSULTE SEMPRE O RESPONSÁVEL TÉCNICO;
-REPRODUÇÃO TOTAL OU PARCIAL DESTE DESENHO ESTÁ PROIBIDA; DIREITOS AUTORAIS RESERVADOS DE ACORDO COM A LEI FEDERAL 9.610 DE 19 FEVEREIRO DE 1998.

		REPRESENTANTES:	
DIRETORIA RESPONSÁVEL :		RESPONSÁVEIS TÉCNICOS:	
		ANA CLARA CARVALHO ANALISTA DE ENGENHARIA CFT 11467613681	
UNIDADE SESC CONTAGEM			
PROJETO PROJETO EXECUTIVO ETAPA PROJETO EXECUTIVO		ARQUIVO 20-01628-CBT-EX-ARQ-0000-PJ-0004.dwg	
CONTEÚDO QUIOSQUE BAR PLANTA DE DEMOLIÇÃO, FORRO E DETALHES		FOLHA: 02/07	DATA: 29/08/2022