
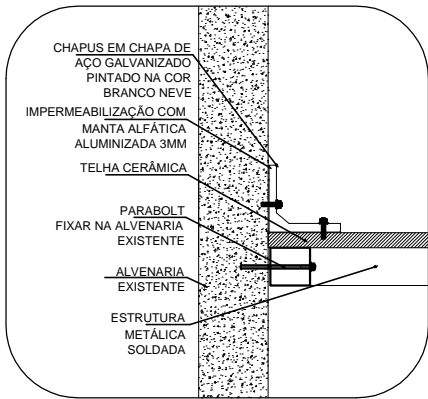


DIAGRAMA DE COBERTURA - QUIOSQUE BAR
ESCALA 1/50

APOIO DA ESTRUTURA DO TELHADO NO FECHAMENTO EM ALVENARIA



ALINHAMENTO DA PROJEÇÃO DA TELHA

DEVE-SE MANTER O MESMO ALINHAMENTO DA PROJEÇÃO DO TELHADO EXISTENTE

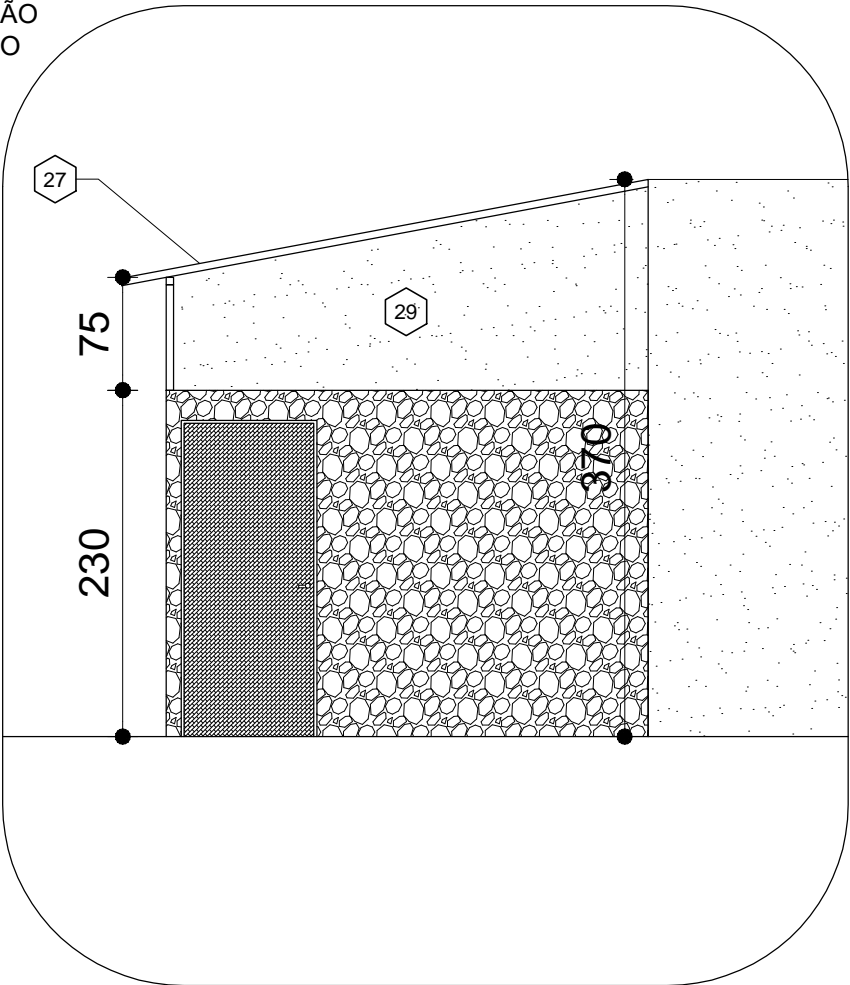


DET EST01 - COBERTURA
ESCALA 1/25

OS FUROS FEITOS NA ALVENARIA PARA FIXAÇÃO DA ESTRUTURA METÁLICA DEVEM SER RECONSTITUÍDOS COM REBOCO, E DEVE-SE PINTAR COM TINTA ACRÍLICA BRANCA

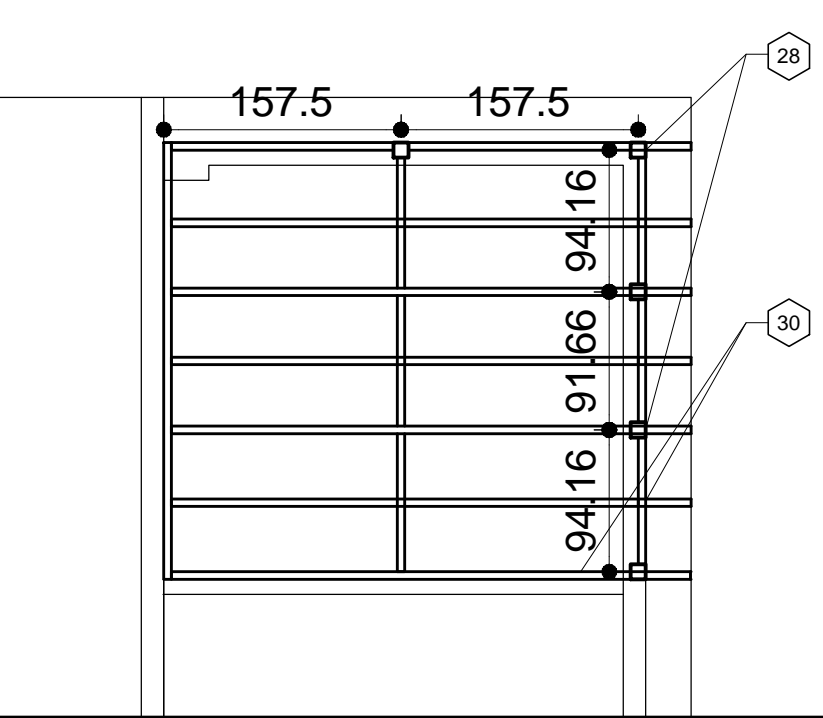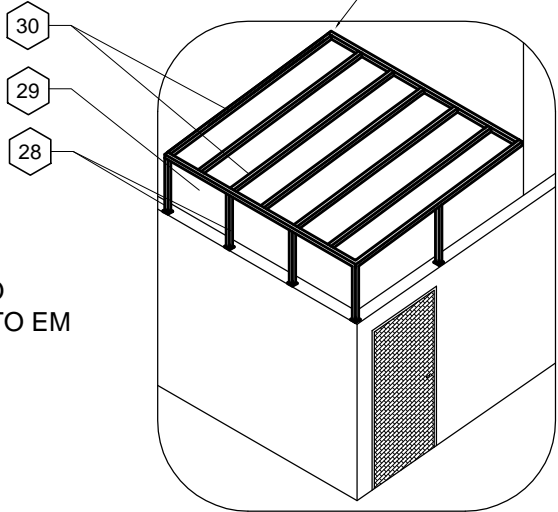


ESTRUTURA METÁLICA DO TELHADO
ESCALA 1/50

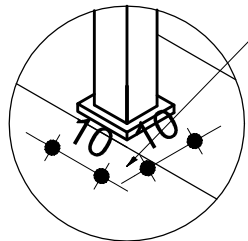


DET EST02 - COBERTURA
ESCALA 1/25

IMPERMEABILIZANTE DOS FUROS DA ESTRUTURA METÁLICA

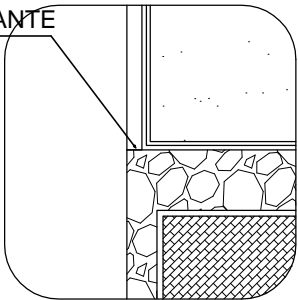

DET EST02 - COBERTURA
ESCALA 1/25

FECHAMENTO DO BEIRAL DO TELHADO (À EXECUTAR) COM FORRO DE GESSO PLACA (RU) COM TINTA ACRÍLICA BRANCA NA MESMA ALTURA E POSICIONAMENTO DO BEIRAL EXISTENTE, O FECHAMENTO DEVE SER FIXADO NA ESTRUTURA METÁLICA

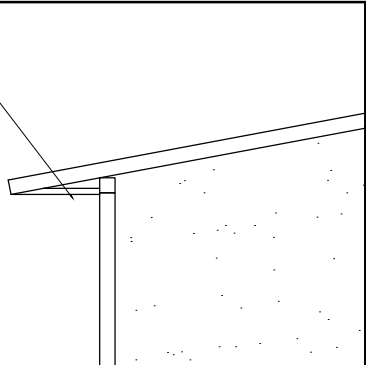

BEIRAL
ESCALA 1/50

NOTAS GERAIS

1	COTAS EM CENTÍMETROS
2	CONFERIR MEDIDAS NO LOCAL
3	VIDE ESPECIFICAÇÕES COMPLETAS NO CADERNO DE ESPECIFICAÇÕES DE MATERIAIS E SERVIÇOS.

R00	27/04/2020	EMIÇÃO INICIAL
REV.	DATA	DESCRIÇÃO DO TRABALHO E/OU REVISÃO

OBSERVAÇÕES:
-CONFERIR MEDIDAS NO LOCAL;
-NÃO UTILIZE ESCALA SOBRE PAPEL;
-EM CASO DE CONFLITO DE COTAS, PREVALECE A DO DESENHO DE MAIOR ESCALA;
-EM CASO DE DÚVIDAS, CONSULTE SEMPRE O RESPONSÁVEL TÉCNICO;
-REPRODUÇÃO TOTAL OU PARCIAL DESTA DESENHO ESTÁ PROIBIDA; DIREITOS AUTORAIS RESERVADOS DE ACORDO COM A LEI FEDERAL 9.610 DE 19 FEVEREIRO DE 1998.

		REPRESENTANTES:	
DIRETORIA RESPONSÁVEL :		RESPONSÁVEIS TÉCNICOS:	
UNIDADE SESC CONTAGEM		ANA CLARA CARVALHO ANALISTA DE ENGENHARIA CFT 11467613681	
PROJETO PROJETO EXECUTIVO ETAPA PROJETO EXECUTIVO	ARQUIVO 20-01628-CBT-EX-ARQ-0000-PJ-0004.dwg		
CONTEÚDO QUIOSQUE BAR PLANTA DE COBERTURA E ESTRUTURAS	FOLHA: 05/07	DATA: 29/08/2022	