



ELEVAÇÃO PÓRTICO 1

ESC.: 1:50

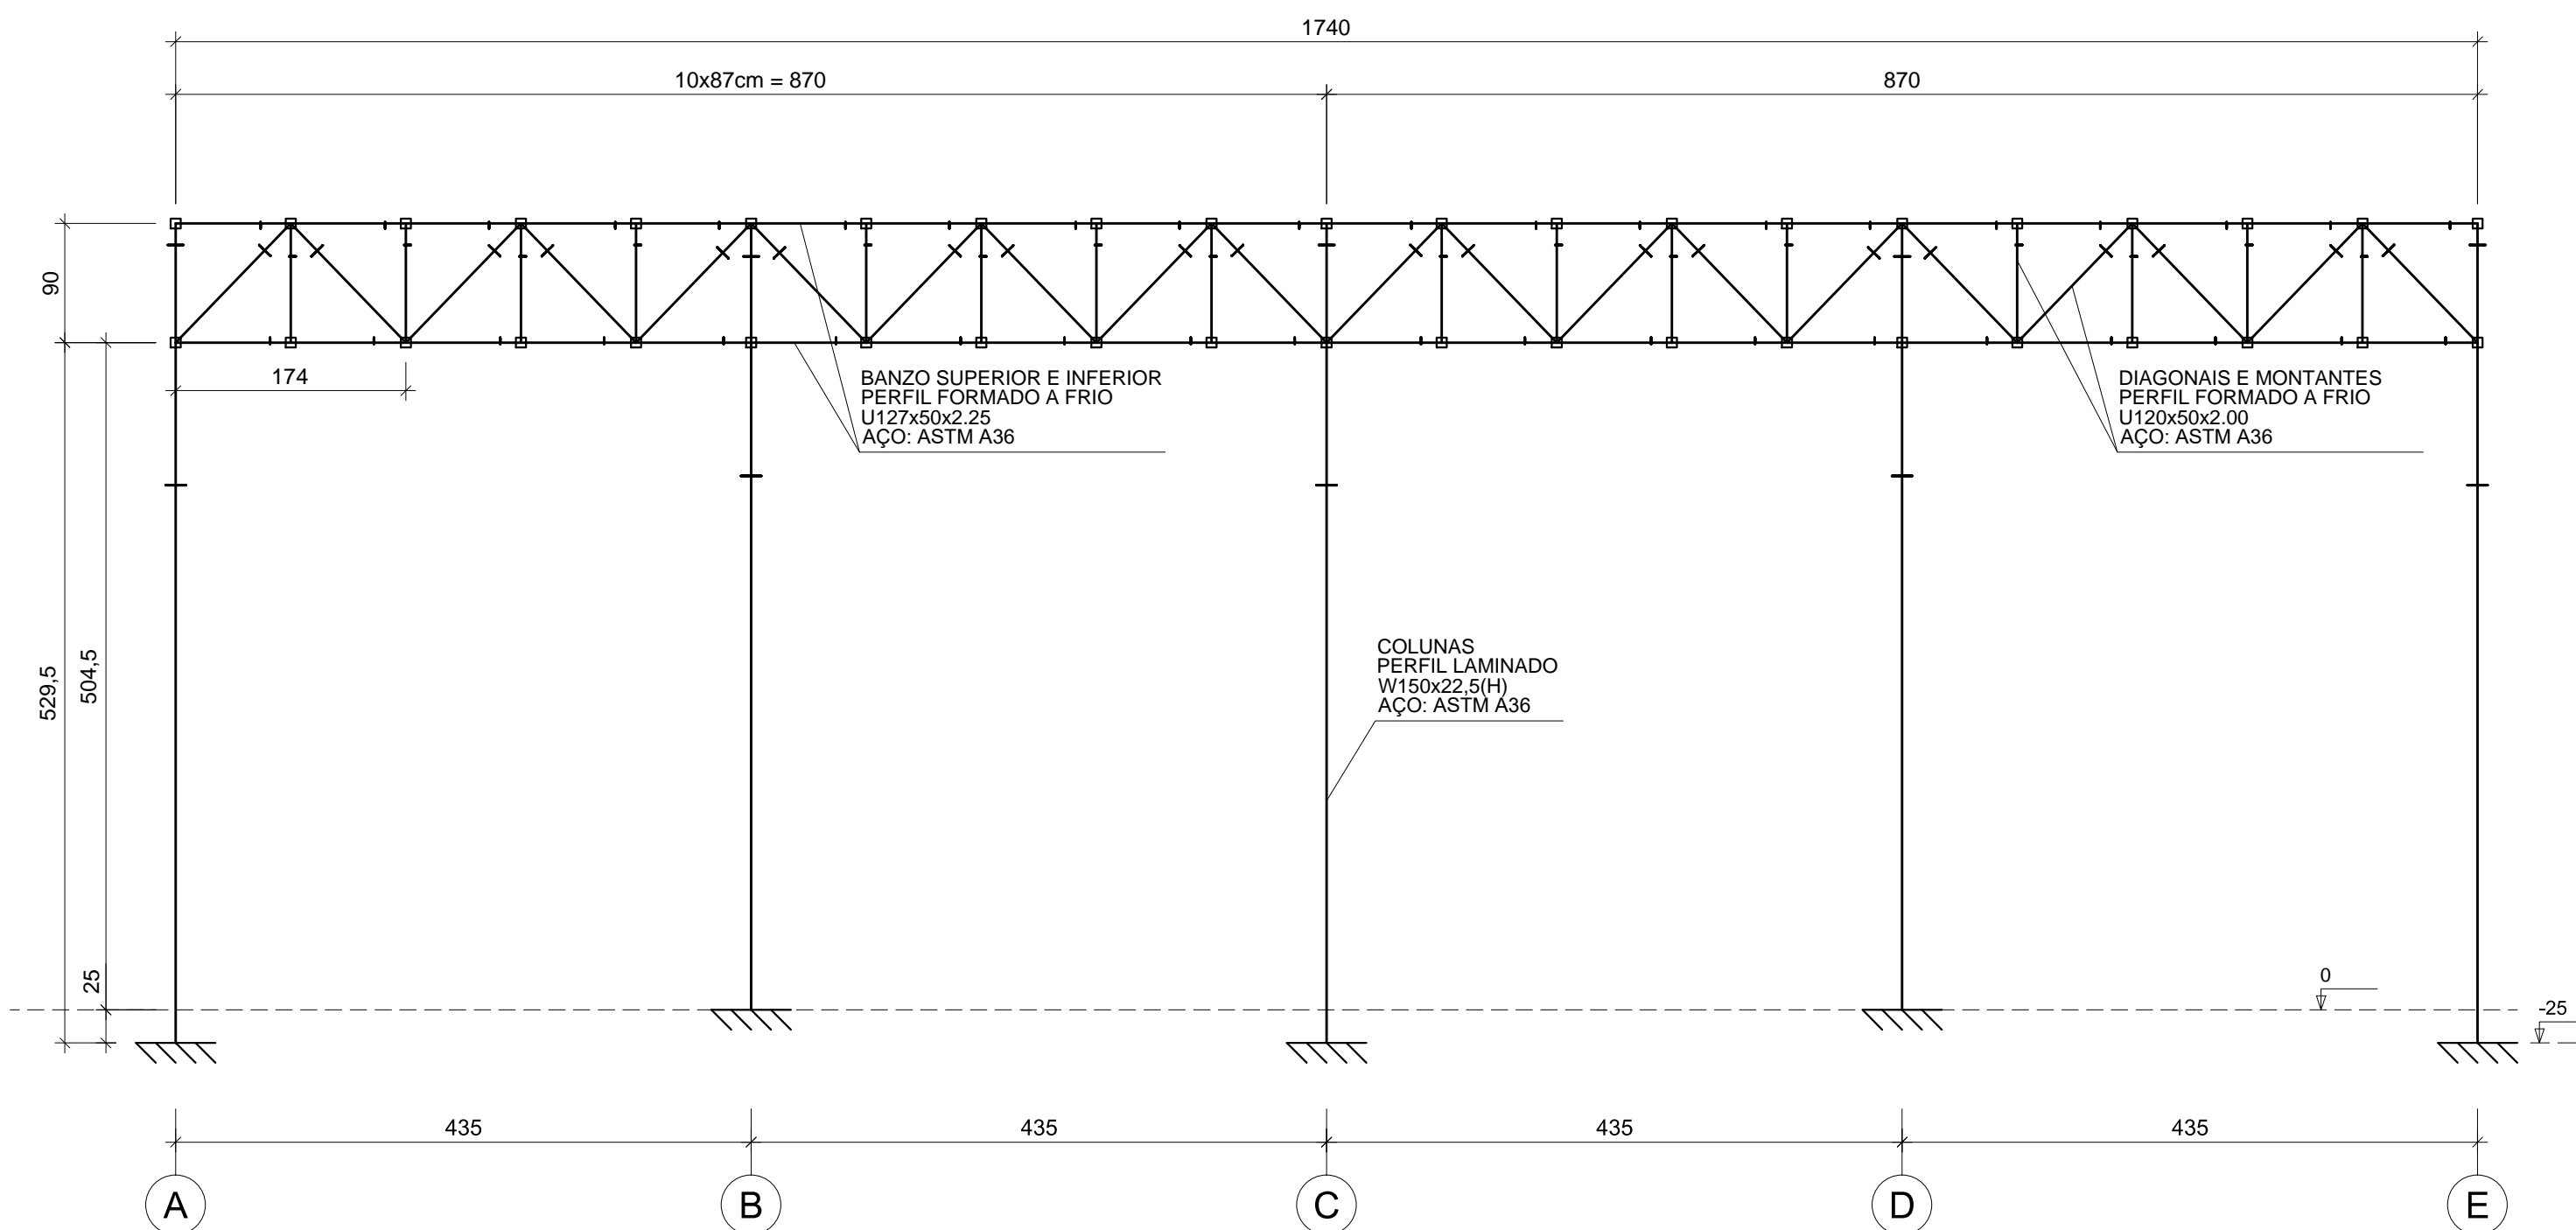



ELEVAÇÃO PÓRTICO 2

ESC.: 1:50

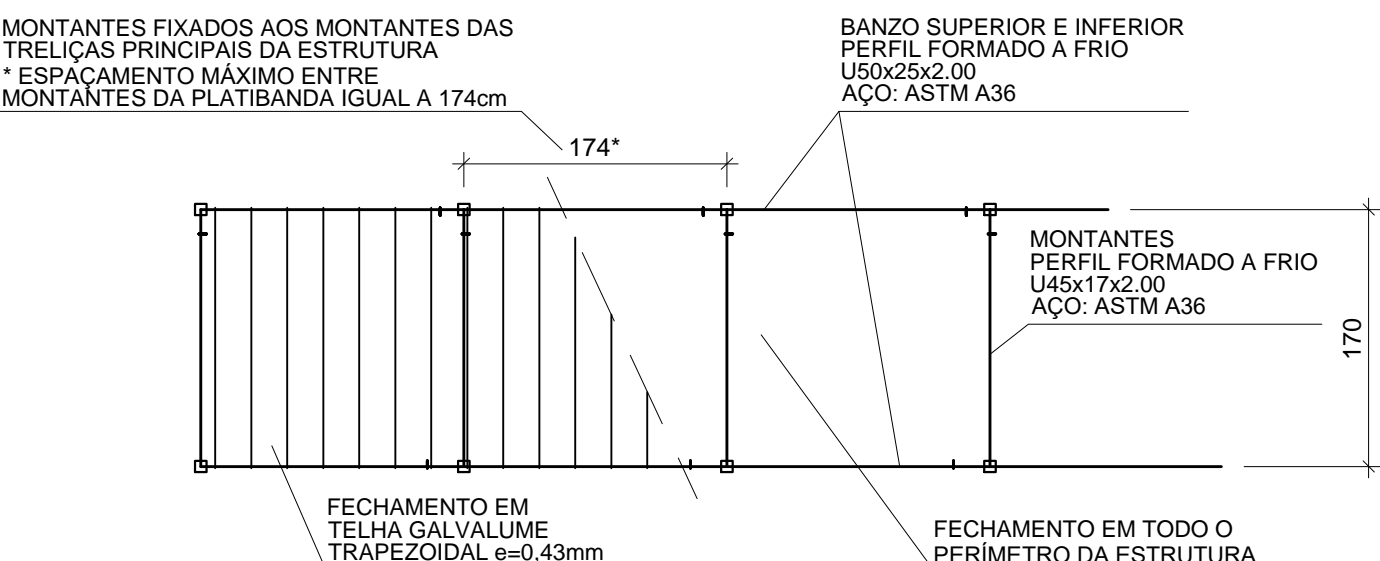


DETALHE DA ESTRUTURA DA PLATIBANDA

ESC.: 1:50

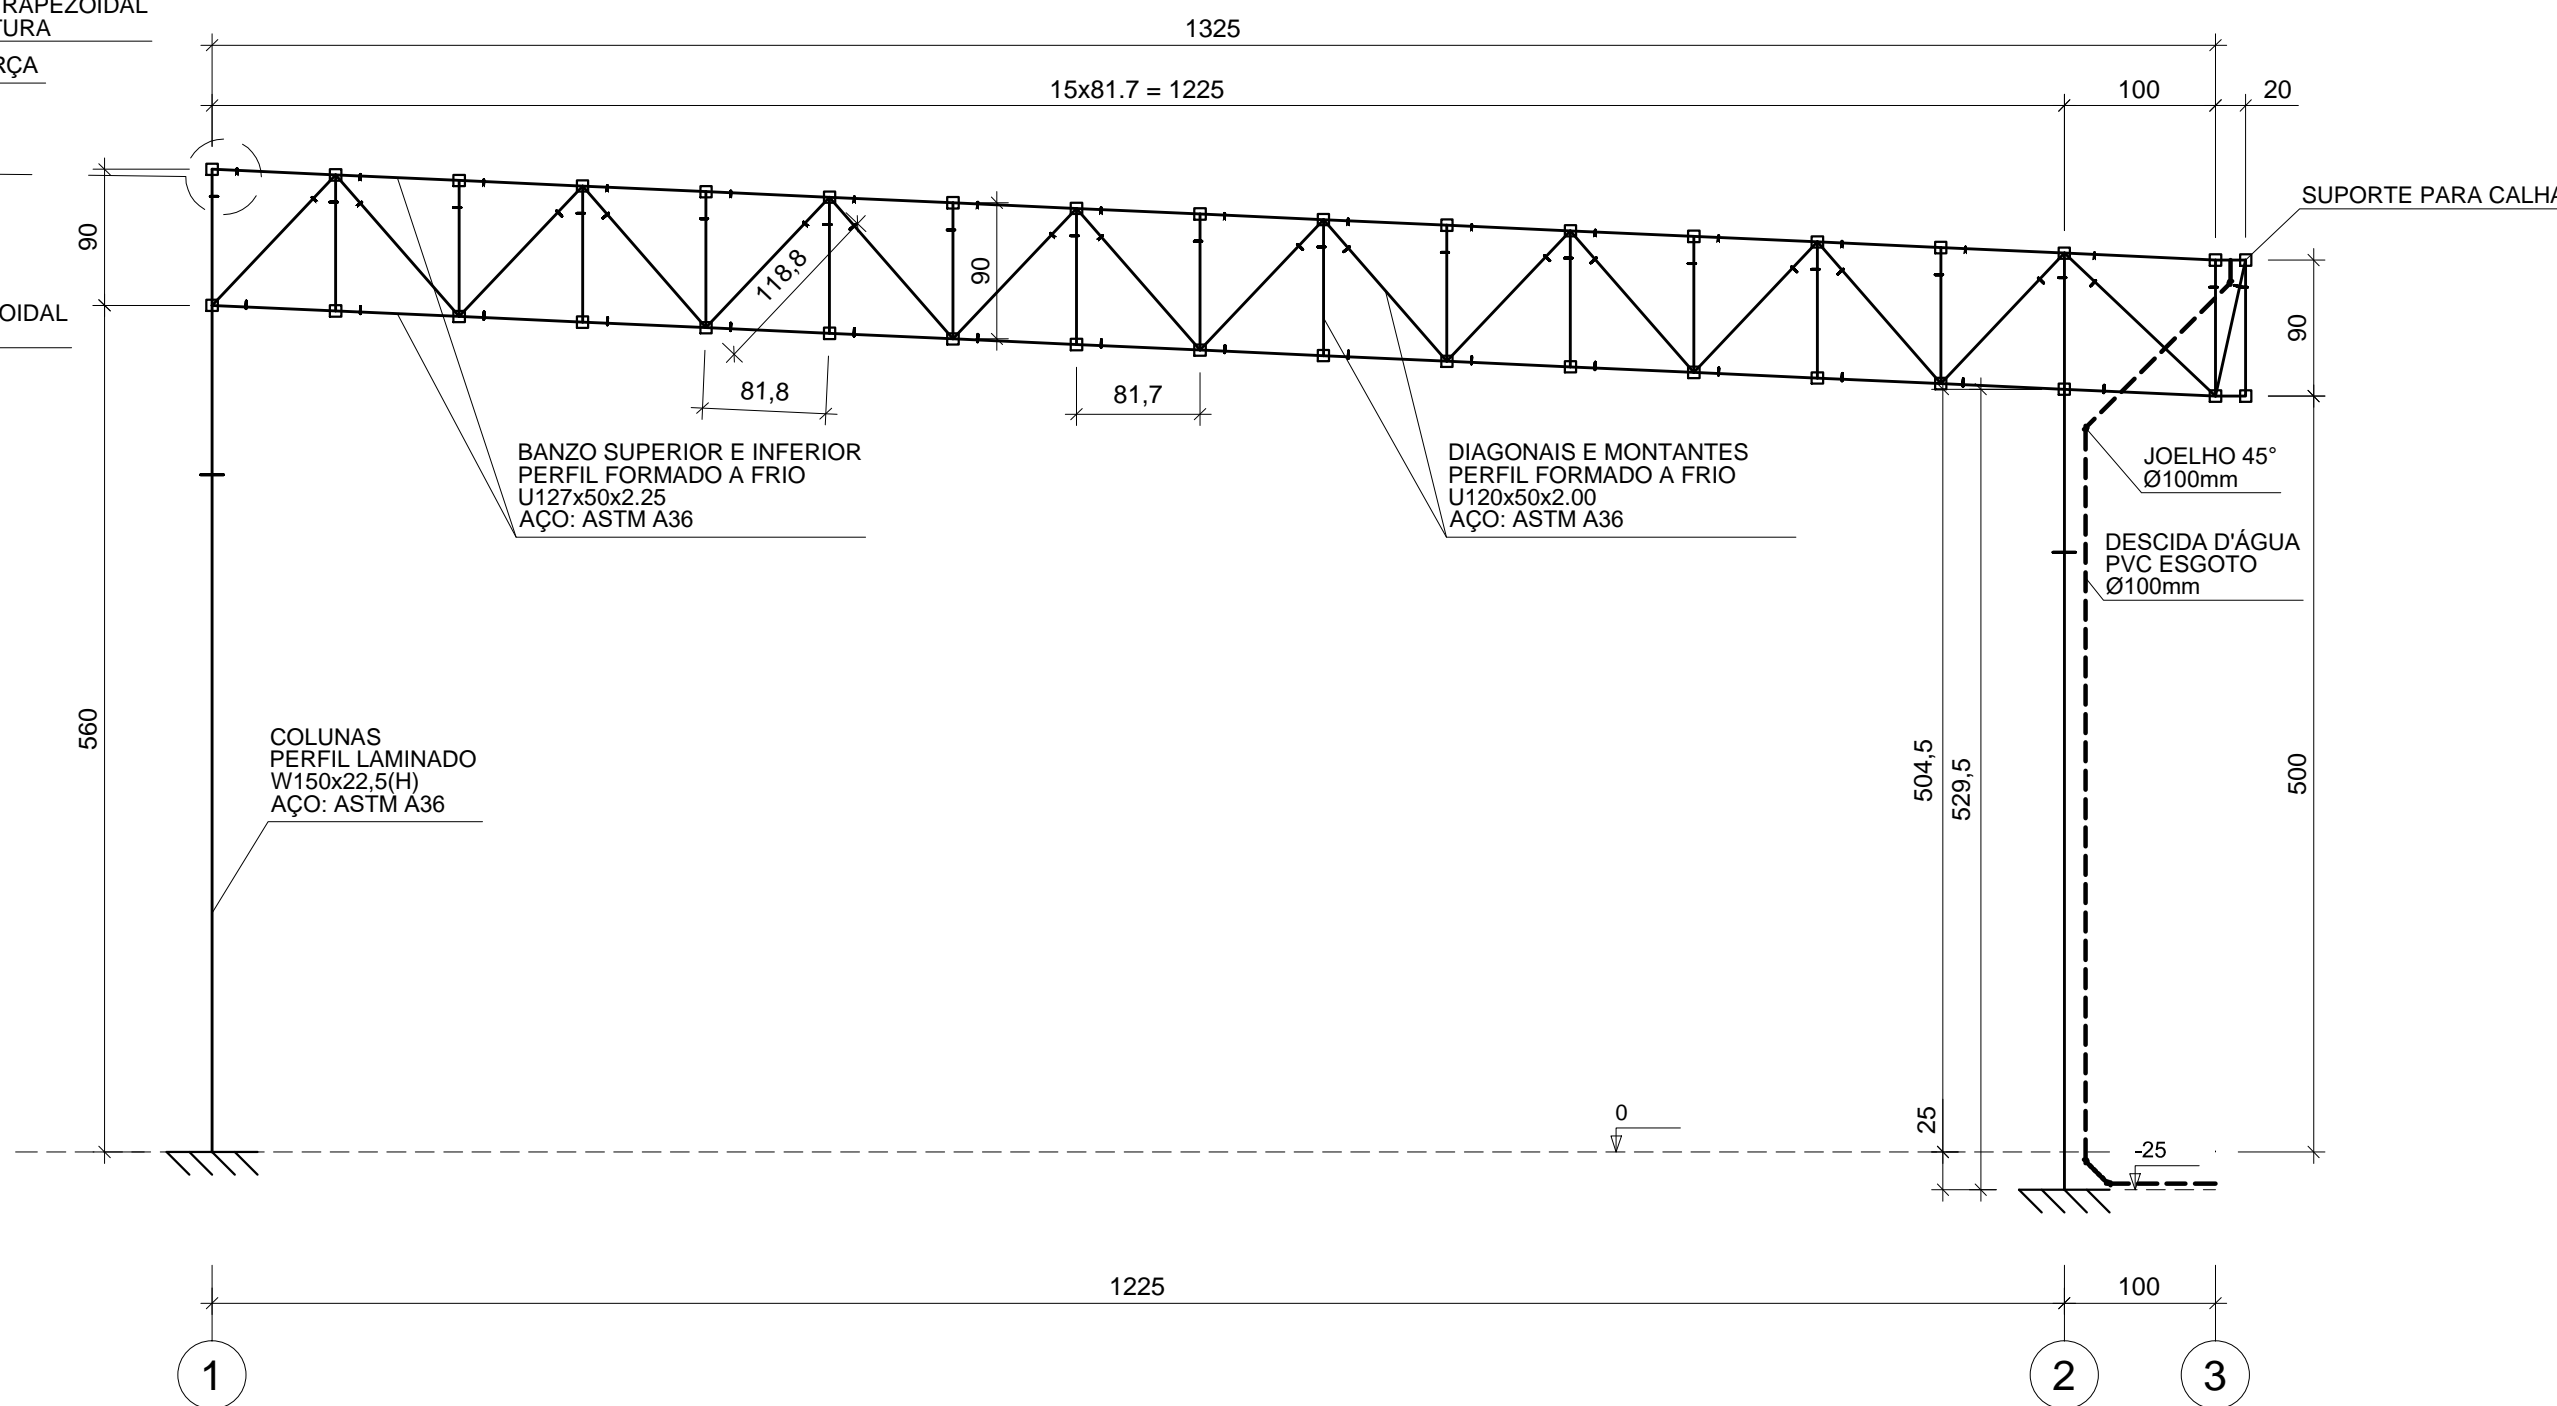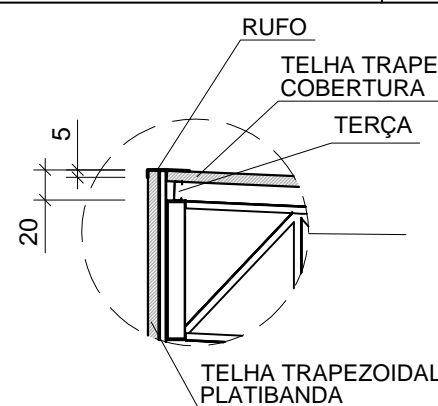

ELEVAÇÃO PÓRTICO A = C = E

ESC.: 1:50

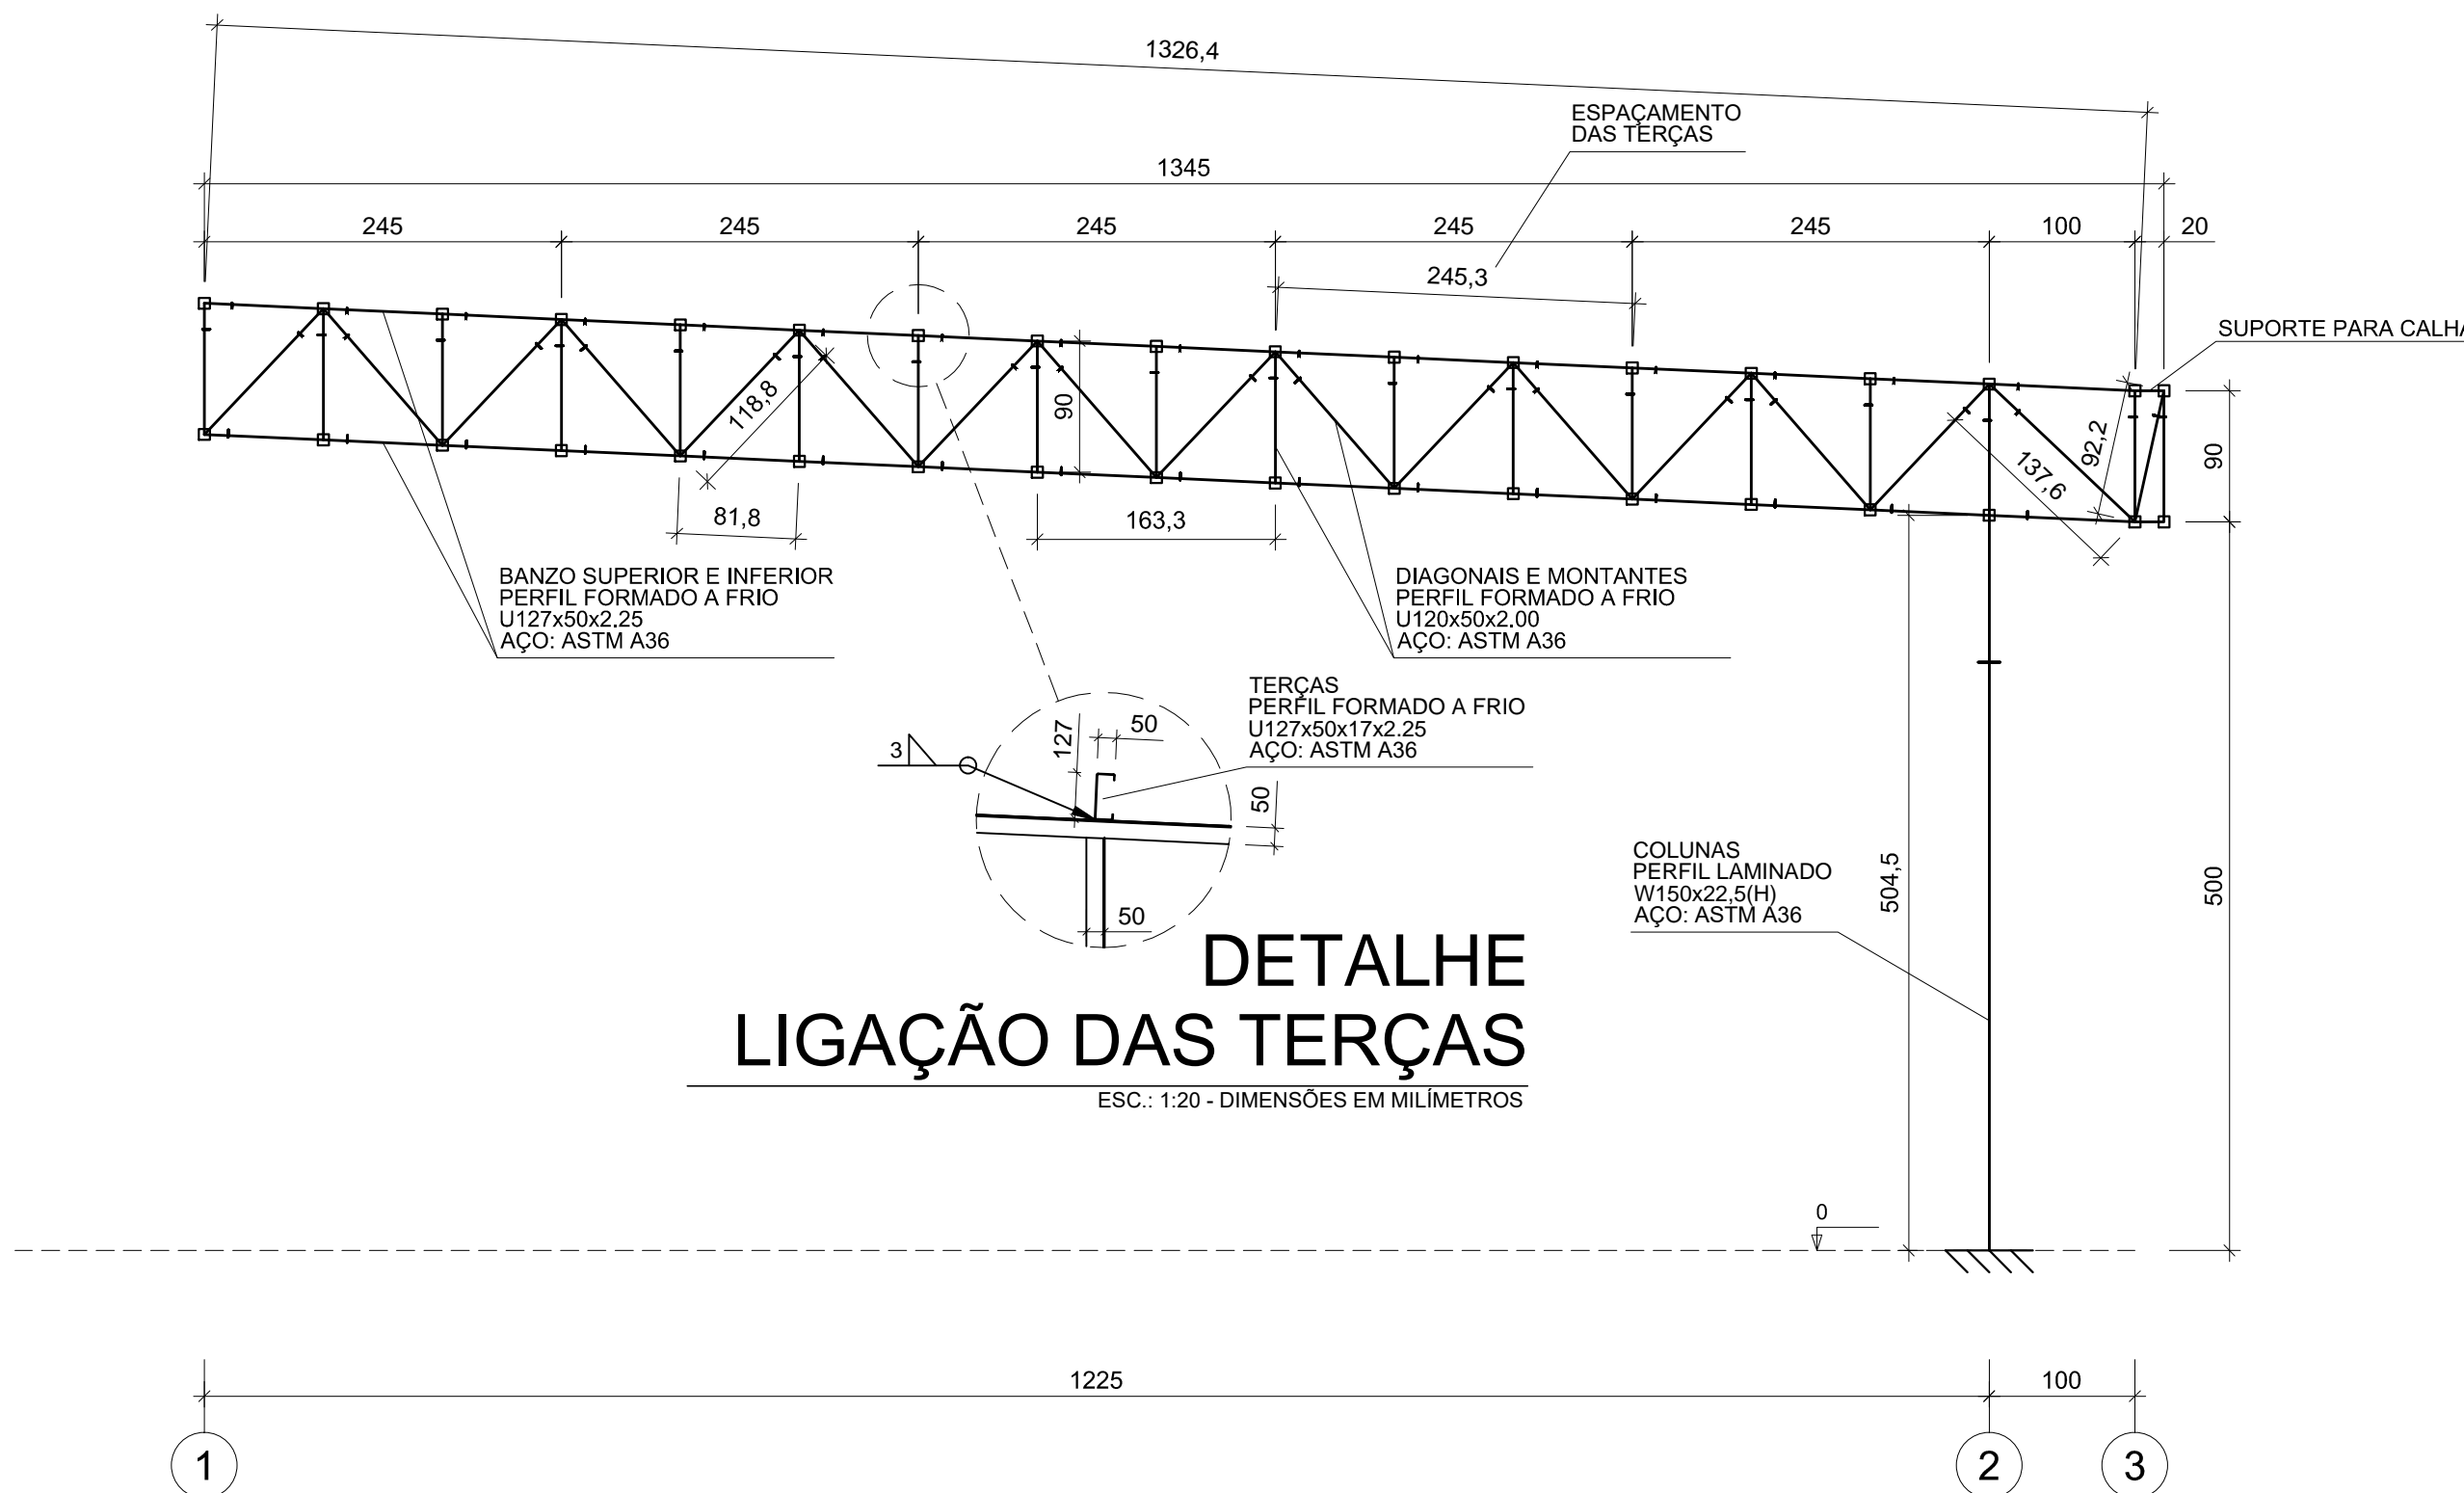

ELEVAÇÃO PÓRTICO B = D

ESC.: 1:50

DETALHE LIGAÇÃO DAS TERÇAS

ESC.: 1:20 - DIMENSÕES EM MILÍMETROS

NOTAS:

- 1 - MEDIDAS, DIMENSÕES E COTAS EM CENTÍMETROS EXCETO ONDE INDICADO;
- 2 - ESCALAS INDICADAS;
- 3 - AS MEDIDAS PREVALECEM SOBRE A ESCALA;
- 4 - PERFIS ESTRUTURAIS DE AÇO DOBRADO FORMADOS A FRIO;
- 5 - AÇO ESTRUTURAL ASTM A36 CHAPAS FINAS LAMINADAS A QUENTE;
- 6 - AS LIGAÇÕES NÃO ESPECIFICADAS SÃO SOLDADAS;
- 7 - ESPECIFICAÇÃO DA SOLDA:

