




PLANTA ÁREA SAÚDE - IMPERMEABILIZAÇÃO DE PISO
ESCALA 1/50

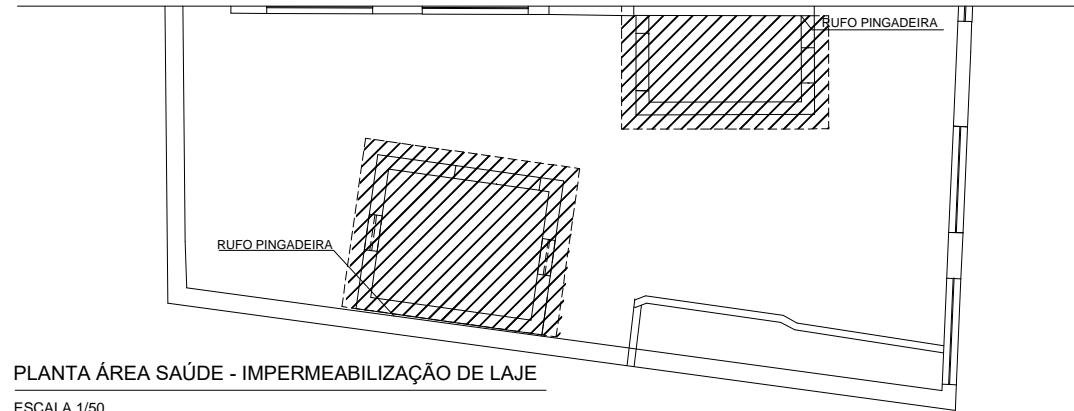


PLANTA ÁREA SAÚDE - IMPERMEABILIZAÇÃO DE LAJE
ESCALA 1/50

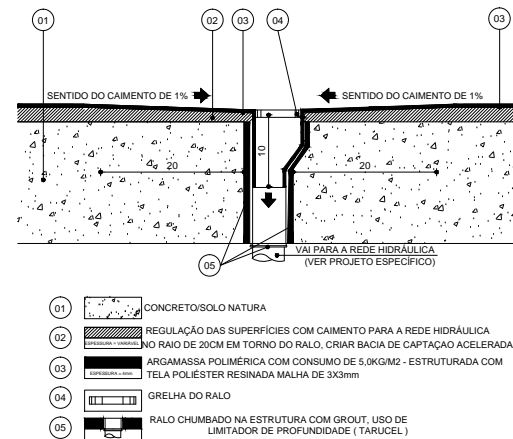

RALO - ARGAMASSA POLIMÉRICA
ESCALA SEM ESCALA

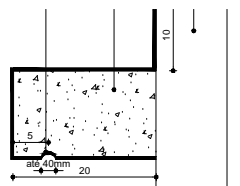

- BEIRAL - IMPERMEABILIZAÇÃO E DETALHE DE PINGADEIRA
- 01 ESTRUTURA / CONCRETO - BEIRAL
 - 02 ALVENARIA
 - 03 IMPERMEABILIZAÇÃO
 - 04 PINGADEIRA

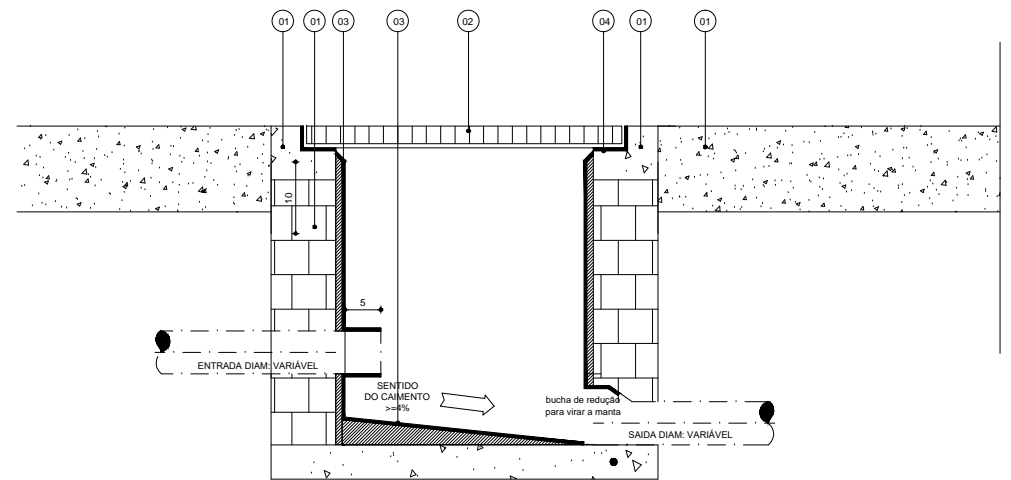

- 01 ESTRUTURA / CONCRETO / ALVENARIA
- 02 TAMPA EM FERRO FUNDIDO
- 03 ARGAMASSA POLIMÉRICA COM CONSUMO DE 5,0KG/m2, ESTRUTURADA COM TELA POLIÉSTER RESINADA MALHA 3X3MM
- 04 CAXILHO METÁLICO

CAIXA DE COLETA / PASSAGEM
ESCALA SEM ESCALA

PROPRIETÁRIO : Sesc			
LOCAL DO ESTABELECIMENTO:		RESPONSÁVEIS	
SESC UBERLÂNDIA		FALOMIA PEIXOTO DAMASCENO ARQUITETA CAU 68088-4	
PROJETO PROJETO DE IMPERMEABILIZAÇÃO		ARQUIVO	
ETAPA 006001-00330-UBL-IMP-0000-PJ-0001_REV00.dwg			
CONTEÚDO PLANTA DE DEMOLIÇÃO E CONSTRUÇÃO		CONTEÚDO	
		FOLHA: 01/01	DATA: 29/05/2023