



M20- PLANTA BANCADA
ESCALA 1:25
LOCAL: COPA.

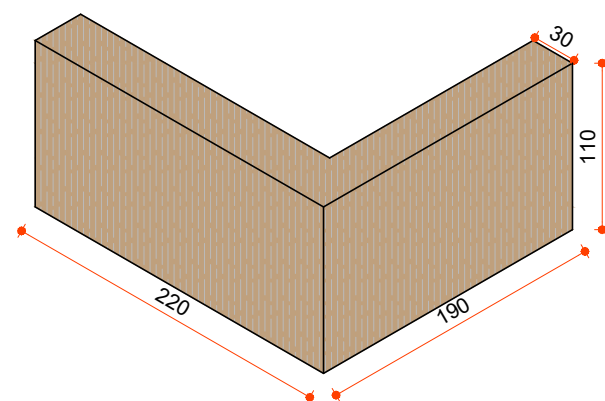


M19-DET. BALCÃO
ISOMÉTRICA
ESCALA 1:50
LOCAL: ESTAÇÃO DE TRABALHO NA
ENTRADA DO GALPÃO MESA BRASIL.

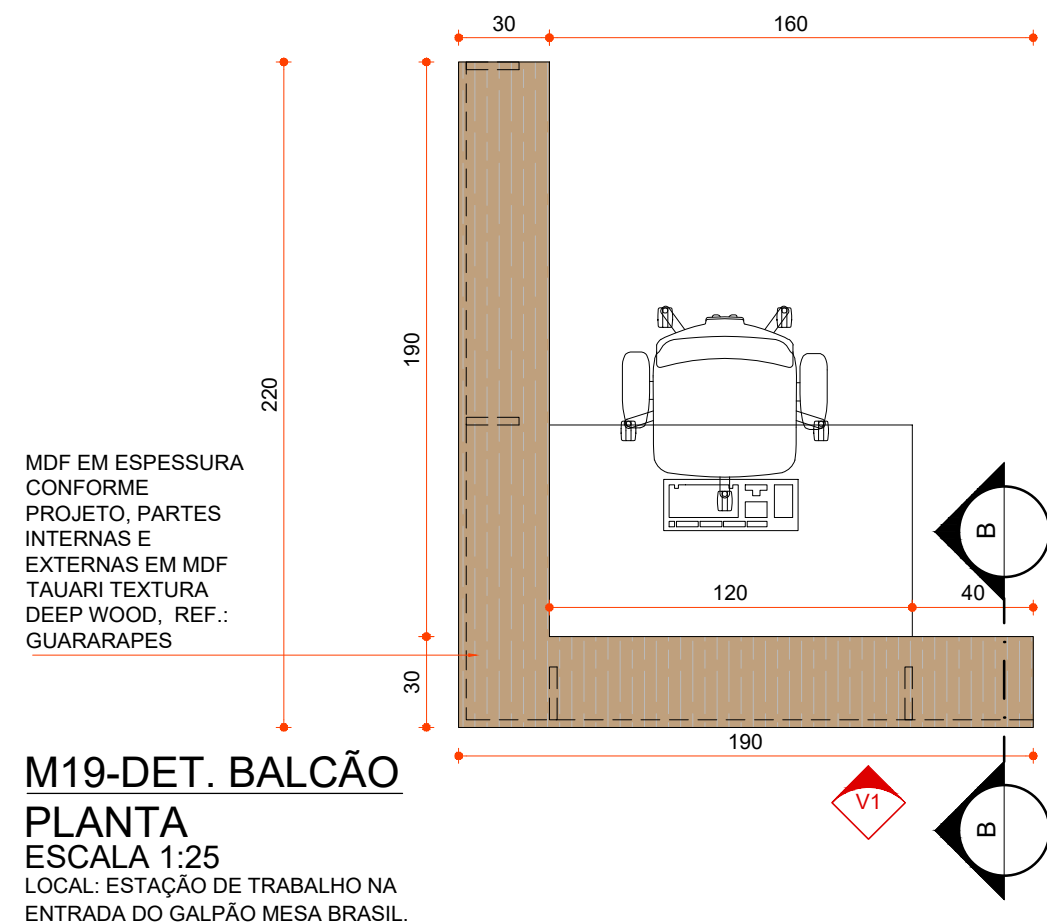


M19-DET. BALCÃO
PLANTA
ESCALA 1:25
LOCAL: ESTAÇÃO DE TRABALHO NA
ENTRADA DO GALPÃO MESA BRASIL.


FORMATO A3 - INTERNO: 385 x 277 mm.
EXTERNO: 420 x 297 mm.

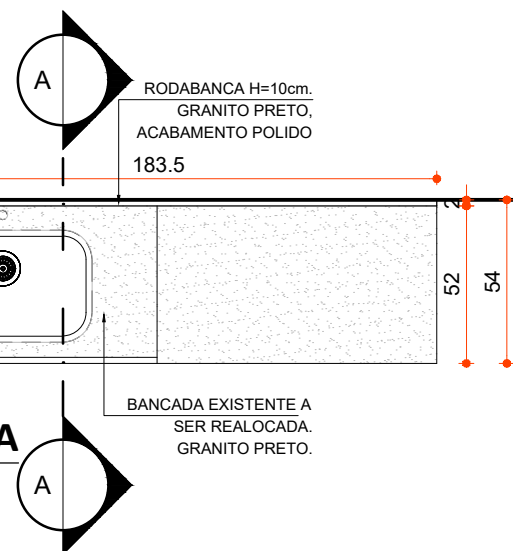

M20-ELEVAÇÃO FRONTAL
ESCALA 1:25

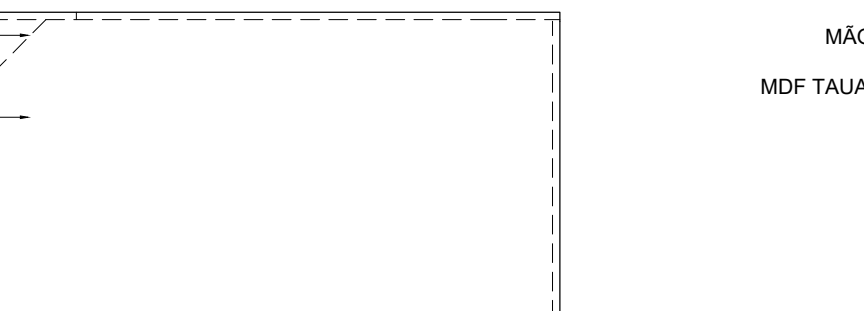

M19-DET. BALCÃO, ELEVAÇÃO V1
ESCALA 1:25

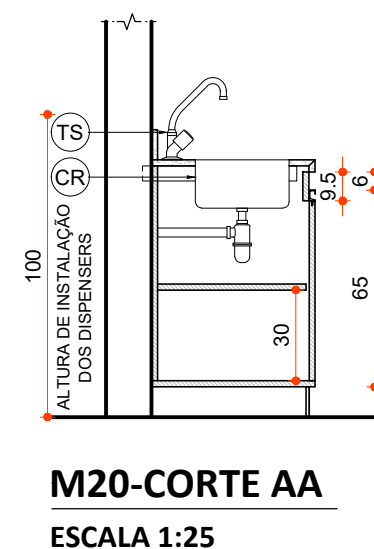


M20-CORTE AA
ESCALA 1:25



M19-DET. BALCÃO, CORTE BB
ESCALA 1:25

OBSERVAÇÕES:
-COTAS EM CENTÍMETROS;
-CONFERIR MEDIDAS NO LOCAL;
-NÃO UTILIZE ESCALA SOBRE PAPEL;
-EM CASO DE CONFLITO DE COTAS, PREVALECE A DO DESENHO DE MAIOR ESCALA;
-EM CASO DE DÚVIDAS, CONSULTE SEMPRE O RESPONSÁVEL TÉCNICO;
-REPRODUÇÃO TOTAL OU PARCIAL DESTES DESENHOS ESTÁ PROIBIDA; DIREITOS AUTORAIS RESERVADOS DE ACORDO COM A LEI FEDERAL 9.610 DE 19 DE FEVEREIRO DE 1998.

00	16/08/2023	EMIÇÃO INICIAL	INC	BMS	INC
REVISÃO	DATA	DESCRIÇÃO	RESPONSÁVEL	VISTO	APROVAÇÃO
			REPRESENTANTES:		
			NOME COMPLETO DO REPRESENTANTE CARGO/SETOR		
DIRETORIA RESPONSÁVEL :			RESPONSÁVEIS TÉCNICOS:		
MESA BRASIL - TEÓFILO OTONI			ISABELA NOGUEIRA CAMPOLINA ARQUITETA / CAU - A116729-4		
PROJETO PROJETO DE MARCENARIA - MESA BRASIL TEÓFILO OTONI ETAPA EXECUTIVO			ARQUIVO TEO_PE_ARQ_0000_DE_0001.dwg		
CONTEÚDO PLANTA LAYOUT E DETALHES: MOBILIÁRIO NICHÔ E NICHÔ DE PAREDE			FOLHA: 01/01		DATA: 16/08/2023

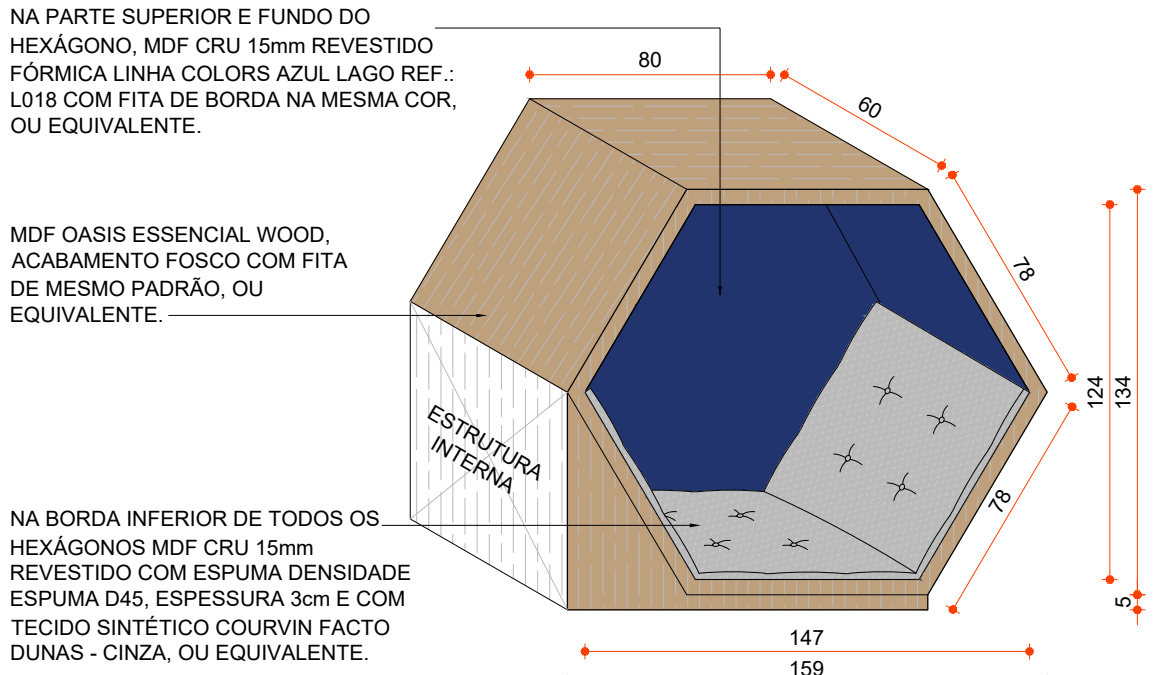



M7, M8, M9, M10 - PERSPECTIVA
MÓDULO NICHADO PADRÃO AMADEIRADO/AZUL
ESCALA 1:25
LOCAIS DE INSTALAÇÃO: SALAS DE AULA
OBS: OS MOBILIÁRIOS DEVEM SUPORTAR CARGA PARA ASSENTO DE PESSOAS.

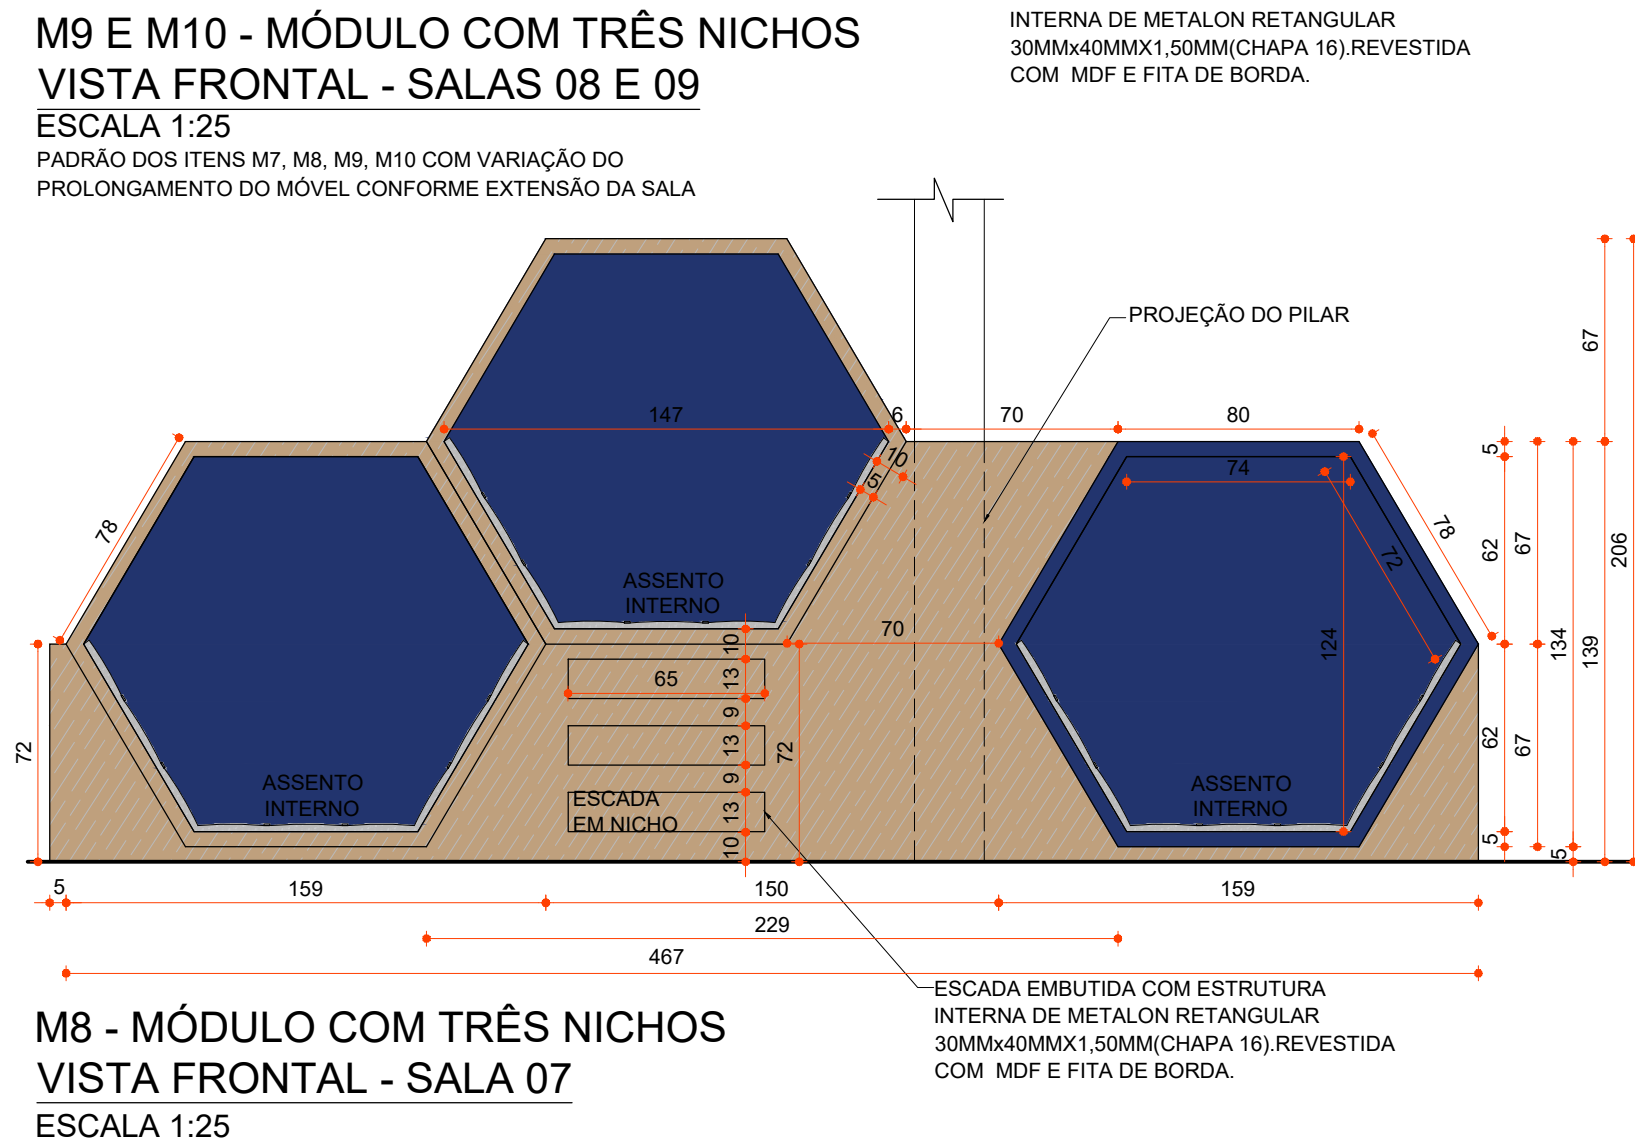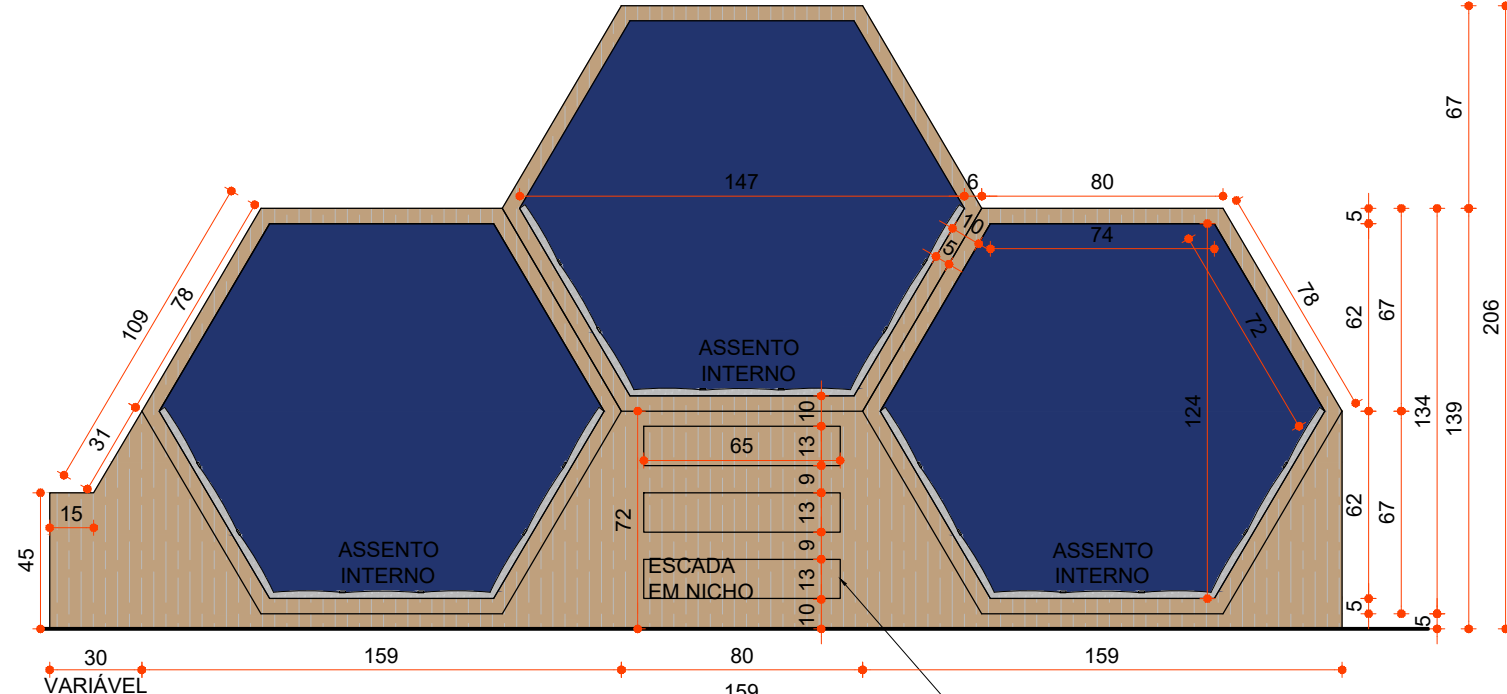

ENCOSTO E ASSENTO EM MDF 15mm REVESTIDO COM ESPUMA DENSIDADE ESPUMA D45, ESPESURA 3cm, COM TECIDO SINTÉTICO COURVIN FACTO DUNAS - CINZA, OU EQUIVALENTE.

NA BORDA INFERIOR DE TODOS OS HEXÁGONOS MDF CRU 15mm REVESTIDO COM ESPUMA DENSIDADE ESPUMA D45, ESPESURA 3cm E COM TECIDO SINTÉTICO COURVIN FACTO DUNAS - CINZA, OU EQUIVALENTE.

M2, M3, M4, M5, M6 - PERSPECTIVA
MÓDULO - PADRÃO NICHADO COM BANCO EXTERNO
ESCALA 1:25
SALAS: 01, 02, 03, 04, 05.
OBS: OS MOBILIÁRIOS DEVEM SUPORTAR CARGA PARA ASSENTO DE PESSOAS.

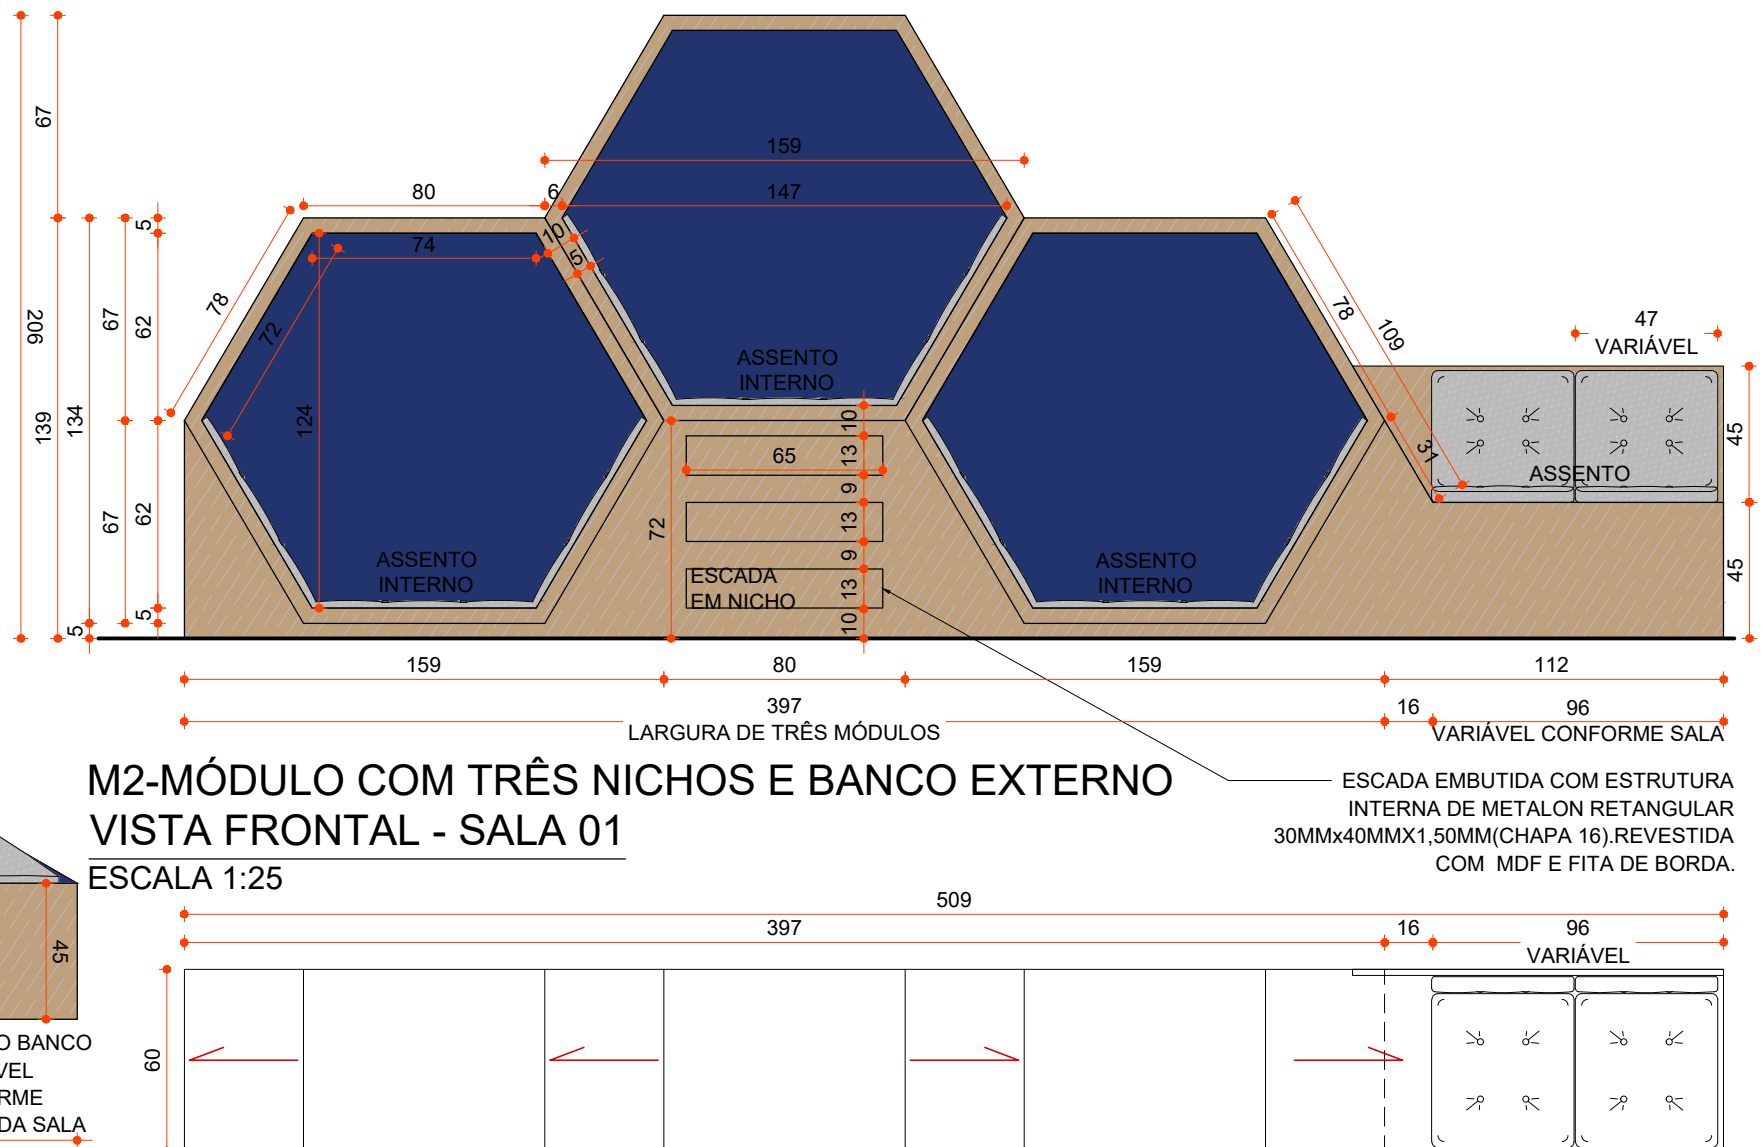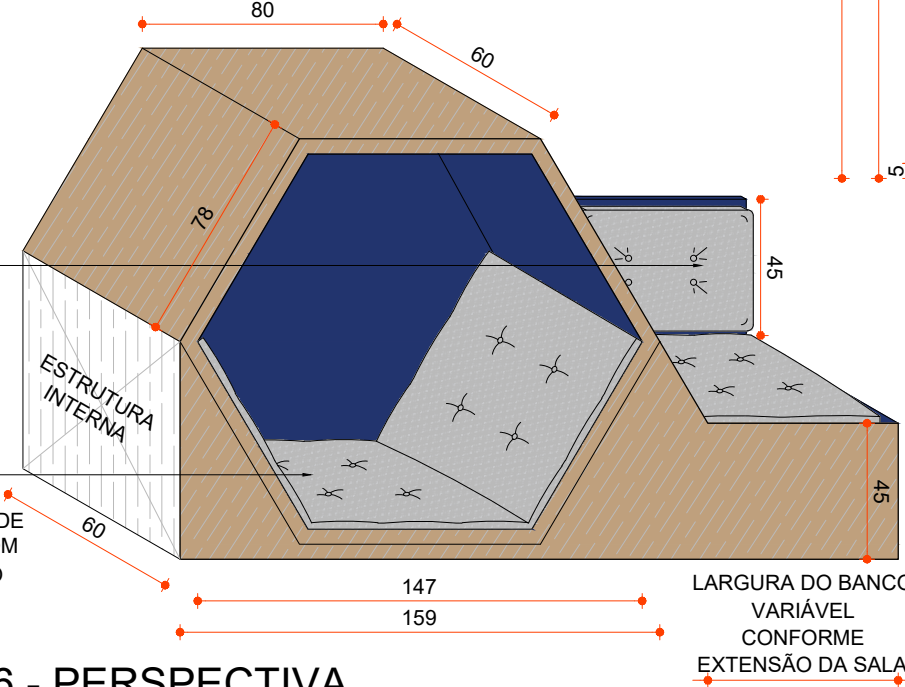

M2-MÓDULO COM TRÊS NICHOS E BANCO EXTERNO
PLANTA - SALA 01
ESCALA 1:25



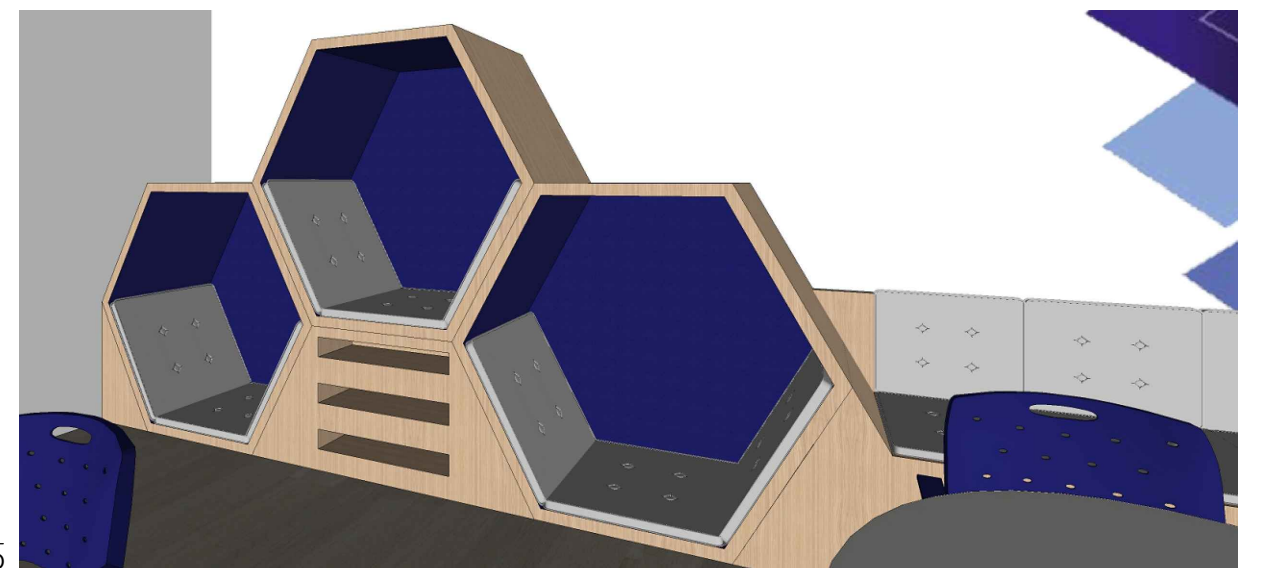


IMAGEM ILUSTRATIVA 01
NICHADO, COM TRÊS HEXÁGONOS E BANCO EXTERNO

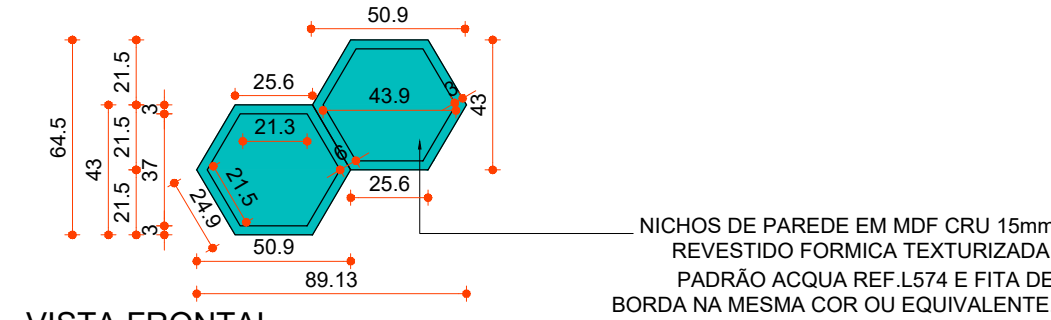


VISTA FRONTAL

PLANTA
M11-NICHO DE PAREDE, ROBÓTICA
ESCALA 1:25
INSTALAR A 50cm ACIMA DA BANCADA


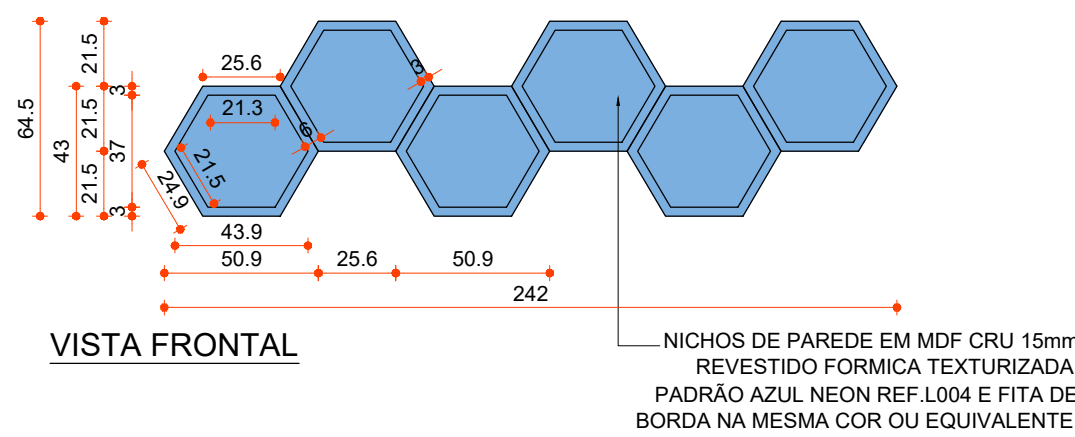


VISTA FRONTAL

PLANTA
M12-NICHO DE PAREDE, LABORATÓRIO
ESCALA 1:25
INSTALAR A 50cm ACIMA DA BANCADA

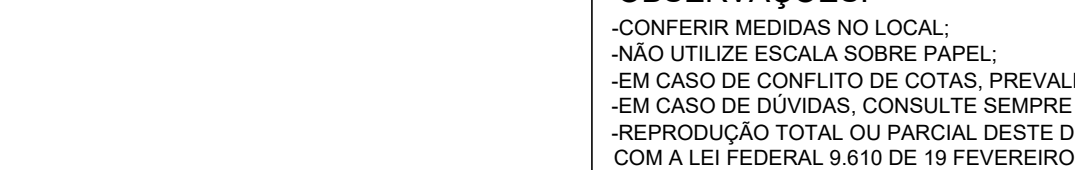


ACABAMENTOS

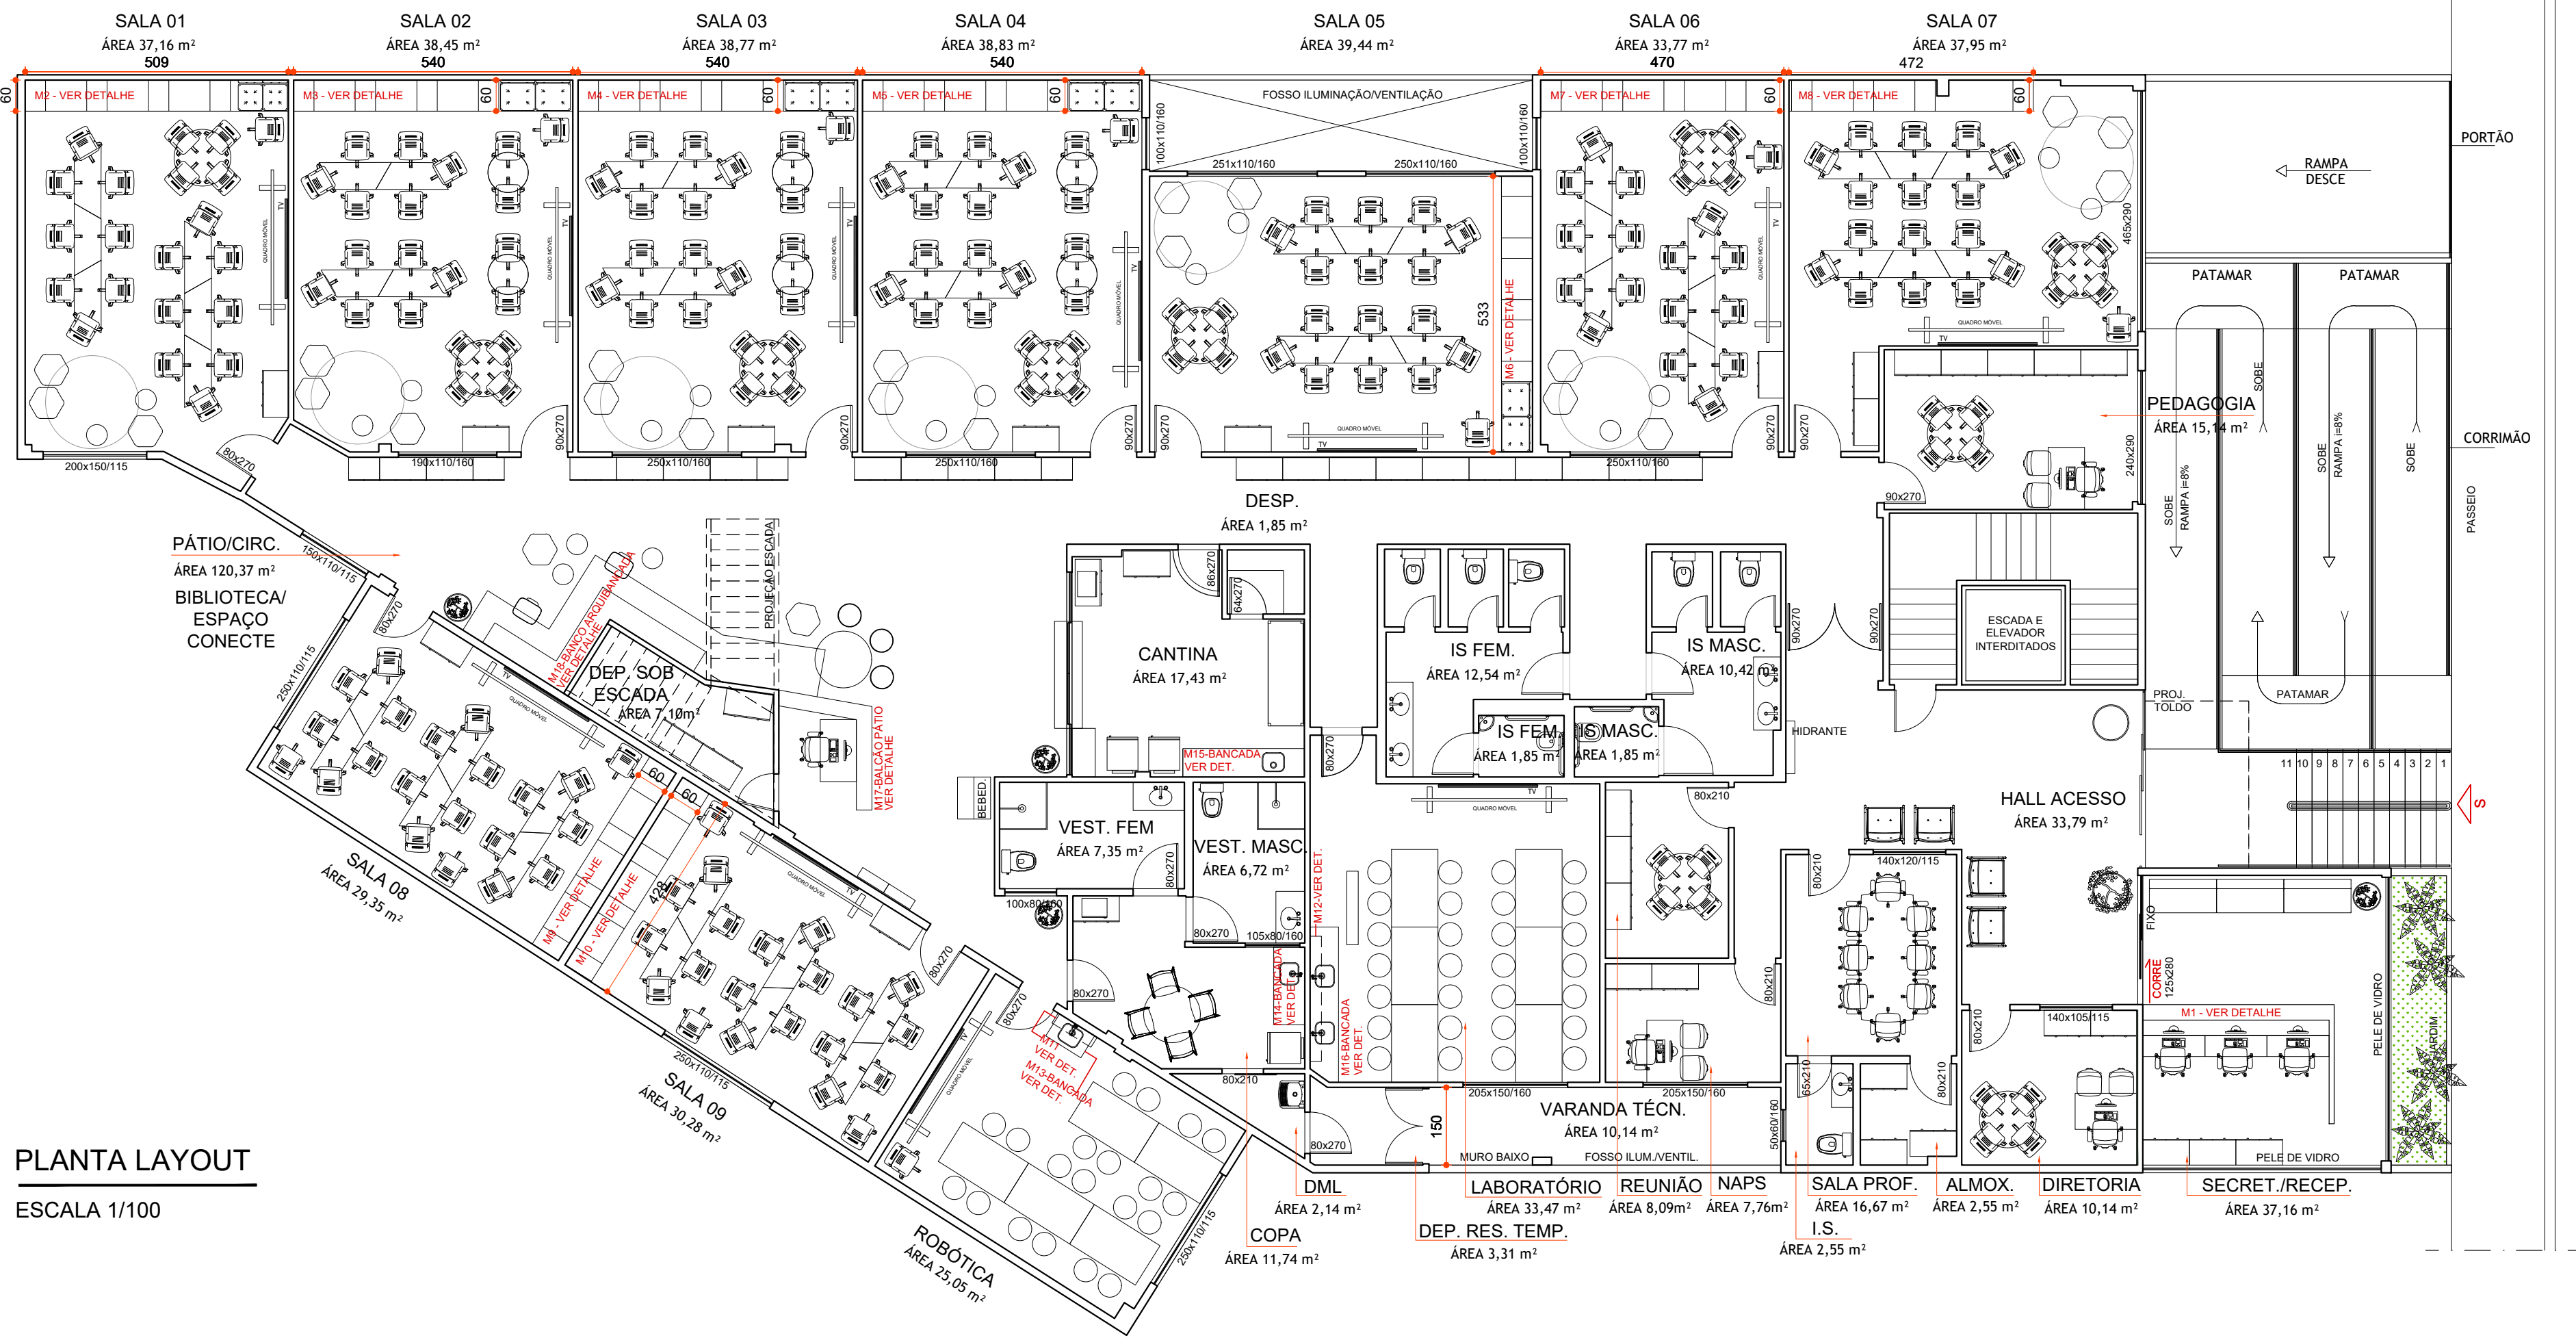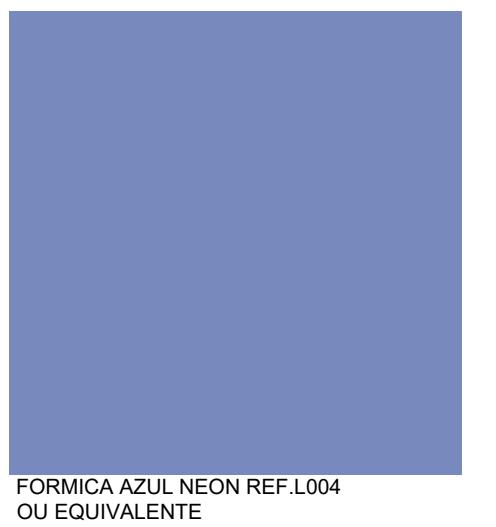

PLANTA LAYOUT
ESCALA 1/100

OBSERVAÇÕES:
-CONFERIR MEDIDAS NO LOCAL;
-NÃO UTILIZE ESCALA SOBRE PAPEL;
-EM CASO DE CONFLITO DE COTAS, PREVALEÇA A DO DESENHO DE MAIOR ESCALA;
-EM CASO DE DÚVIDAS, CONSULTE SEMPRE O RESPONSÁVEL TÉCNICO;
-REPRODUÇÃO TOTAL OU PARCIAL DESTA DESENHO ESTÁ PROIBIDA; DIREITOS AUTORAIS RESERVADOS DE ACORDO COM A LEI FEDERAL 9.610 DE 19 FEVEREIRO DE 1998.

00	16/08/2023	EMISSÃO INICIAL	INC	BMS	INC
REVISÃO	DATA	DESCRIÇÃO	RESPONSÁVEL	VISTO	APROVAÇÃO
DIRETORIA RESPONSÁVEL:			REPRESENTANTES:		
			NOME COMPLETO DO REPRESENTANTE CARGO/SETOR		
			RESPONSÁVEIS TÉCNICOS:		
			ISABELA NOGUEIRA CAMPOLINA ARQUITETA / CAU - A116728-4		
PROJETO PROJETO DE MARCENARIA - COLÉGIO TEÓFILO OTONI ETAPA EXECUTIVO			ARQUIVO		
CONTEÚDO PLANTA LAYOUT E DETALHES: MOBILIÁRIO NICHADO E NICHADO DE PAREDE			FOLHA: 01/02		DATA: 16/08/2023

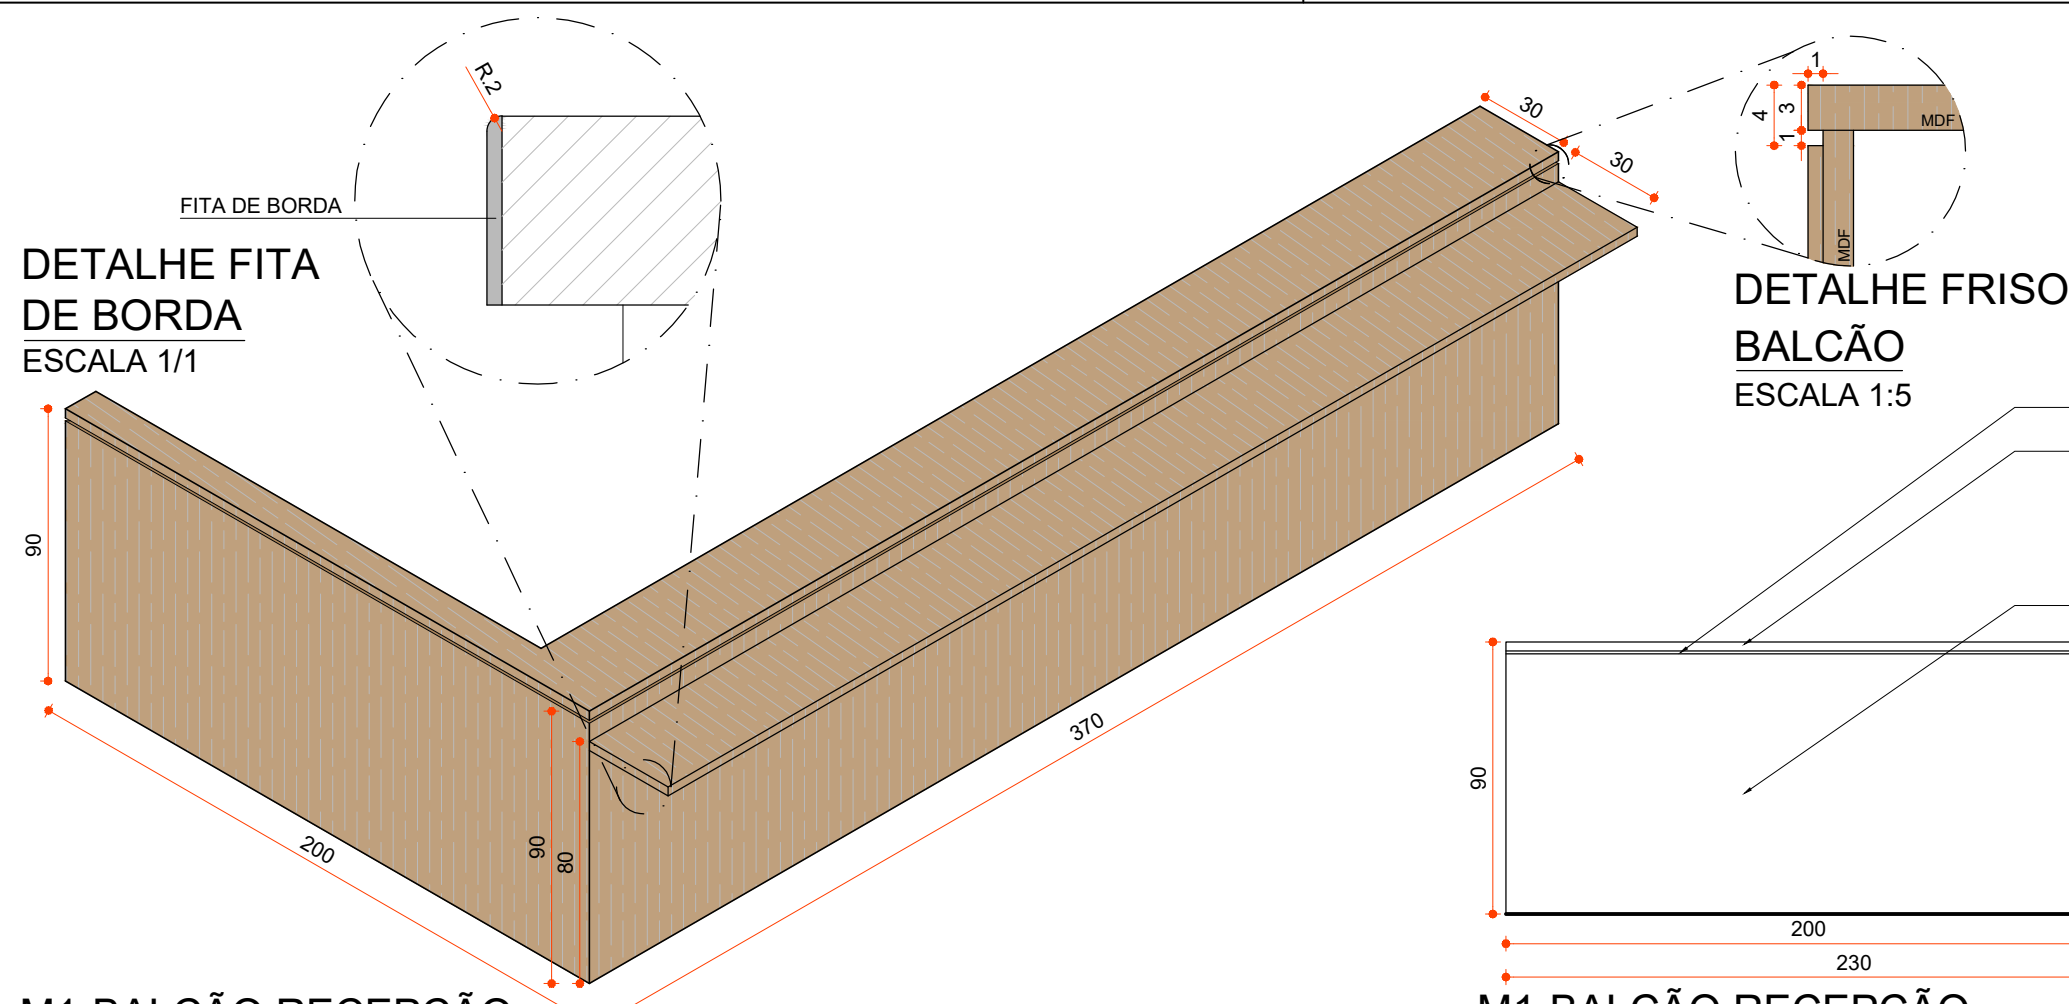


M1-BALCÃO RECEPÇÃO
PERSPECTIVA ISOMÉTRICA
ESCALA 1:25

DETALHE FRISO
BALCÃO
ESCALA 1:5


MDF OASIS ESSENCIAL WOOD 15mm
CHAPAS DE MDF, OASIS ESSENCIAL WOOD
ACABAMENTO FOSCO 15MM, REF.:
DURATEX OU EQUIVALENTE INCLUINDO
ACABAMENTO EM FITAS DE BORDA DE 22 E
35 (0.40MM X
20M) NA MESMA TEXTURA.

BALCÃO DE ATENDIMENTO ESTRUTURADO
COM PARAFUSOS 4X16/ 4X25/
4X40, CANTONEIRAS DE METAL 1X1
E COLA DE CONTATO.

M1-BALCÃO RECEPÇÃO
ELEVÇÃO V2
ESCALA 1:25

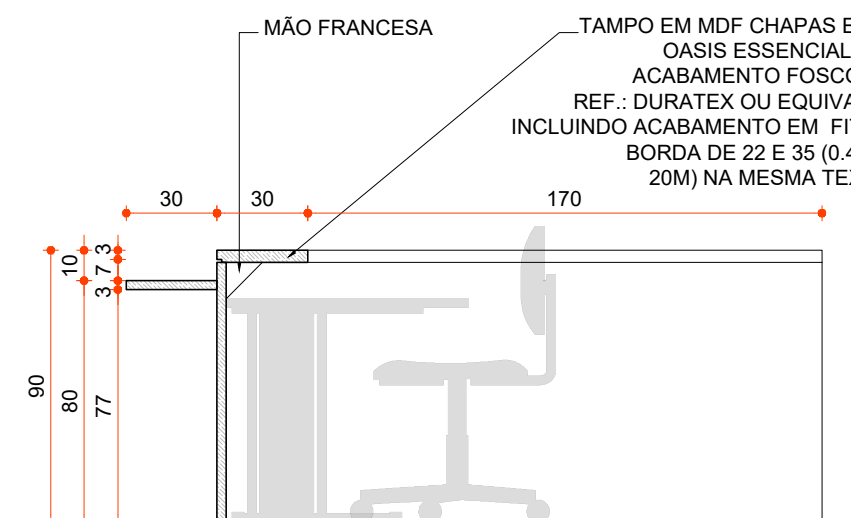


M1-BALCÃO RECEPÇÃO
ELEVÇÃO V3
ESCALA 1:25

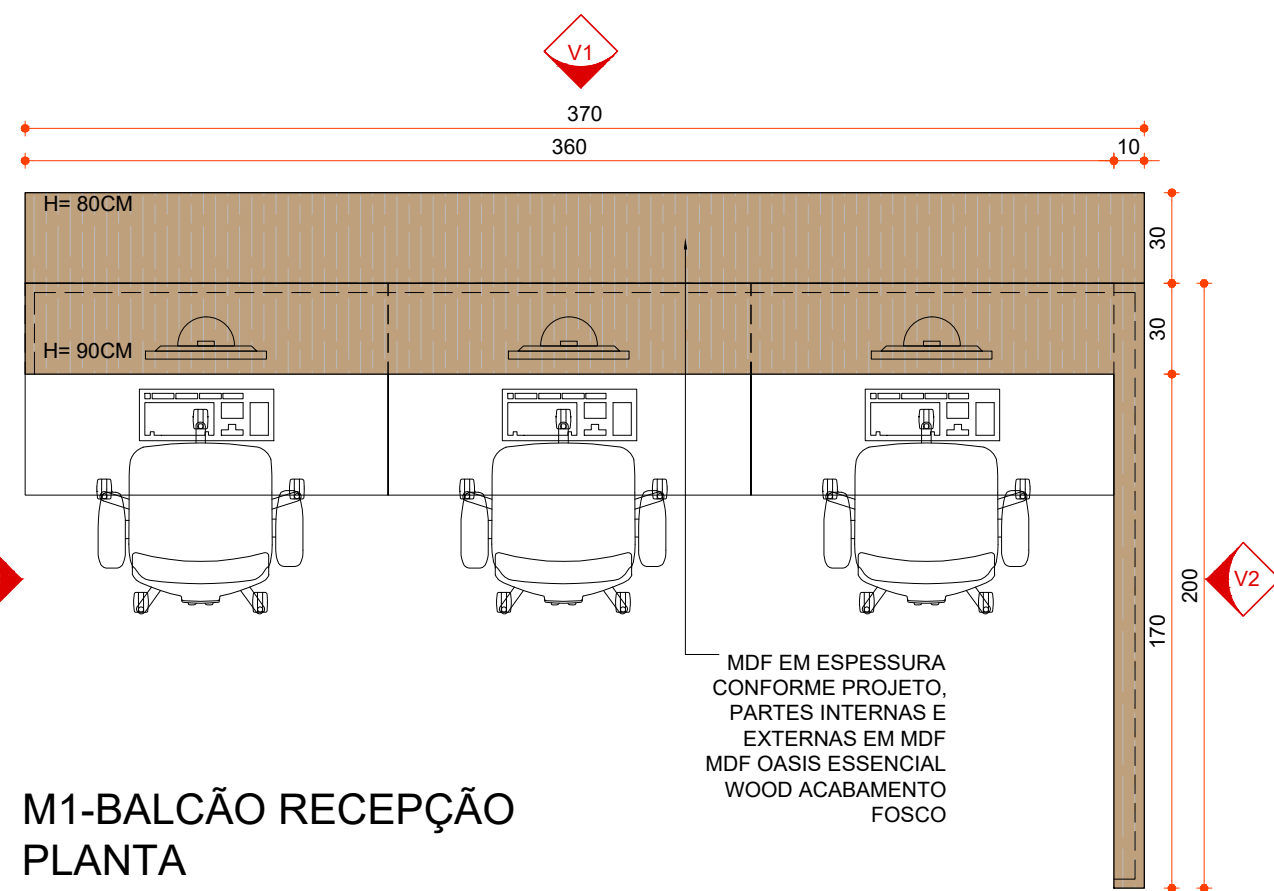

M1-BALCÃO RECEPÇÃO
PLANTA
ESCALA 1:25


MDF EM ESPESURA
CONFORME PROJETO,
PARTES INTERNAS E
EXTERNAS EM MDF
MDF OASIS ESSENCIAL
WOOD ACABAMENTO
FOSCO

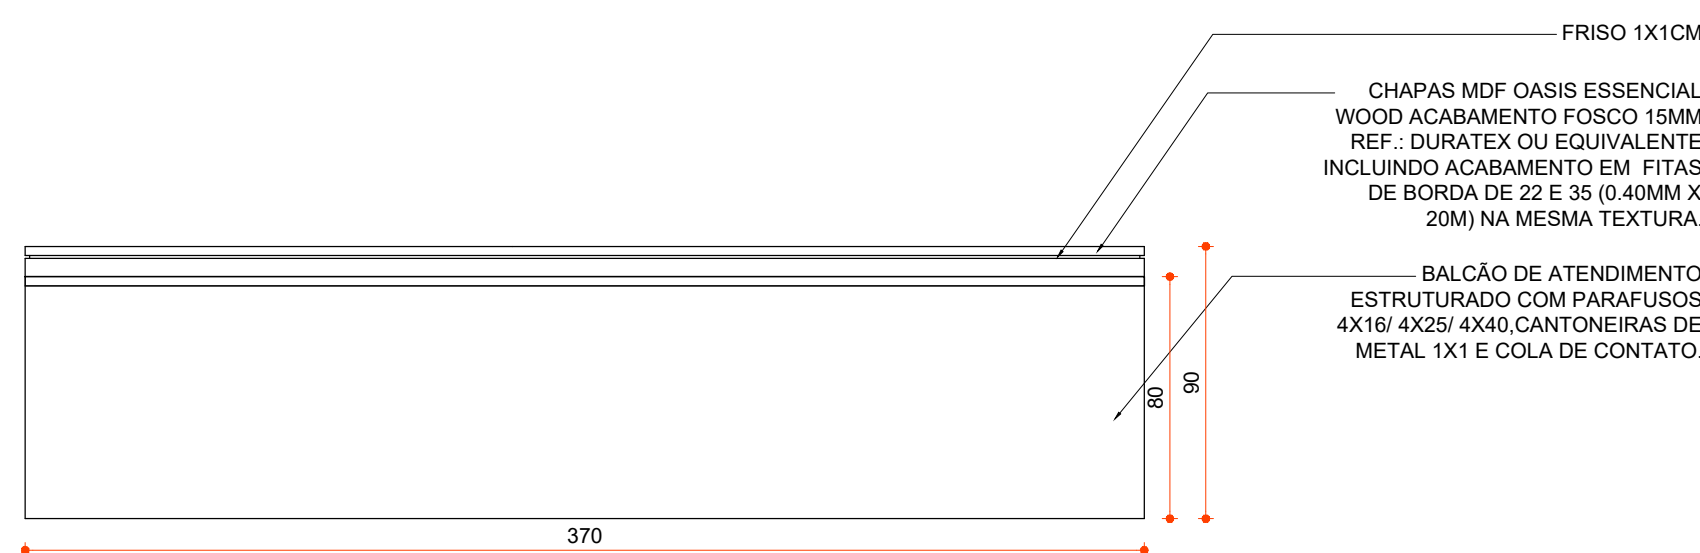


M1-BALCÃO RECEPÇÃO
ELEVÇÃO V1
ESCALA 1:25

IMAGEM ILUSTRATIVA 03
PÁTIO


IMAGEM ILUSTRATIVA 04
PÁTIO

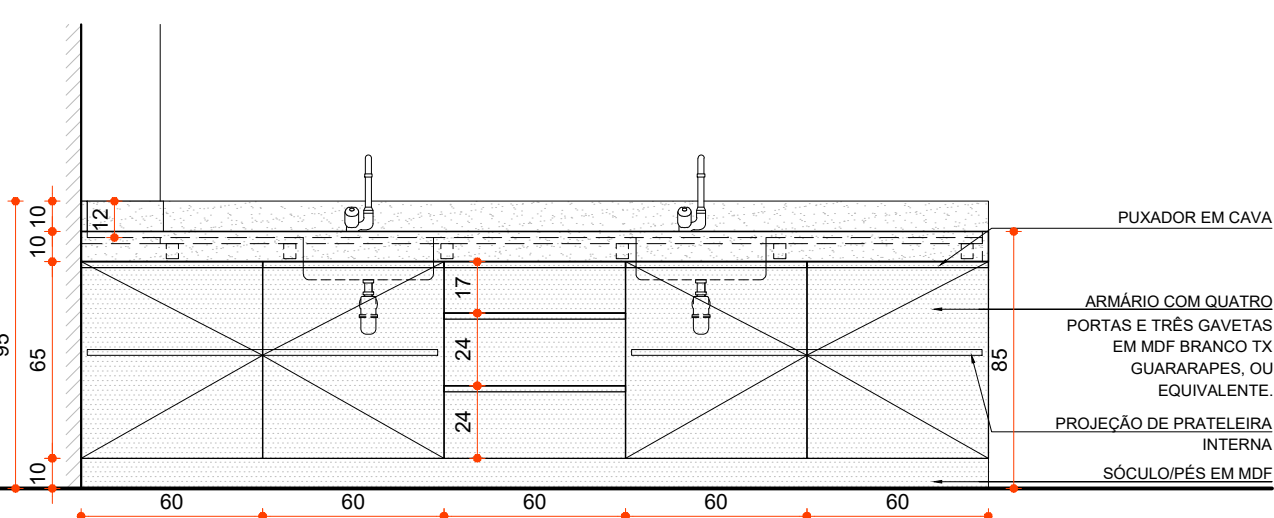


M16-ELEVÇÃO FRONTAL
ESCALA 1:25
LOCAL: LABORATÓRIO

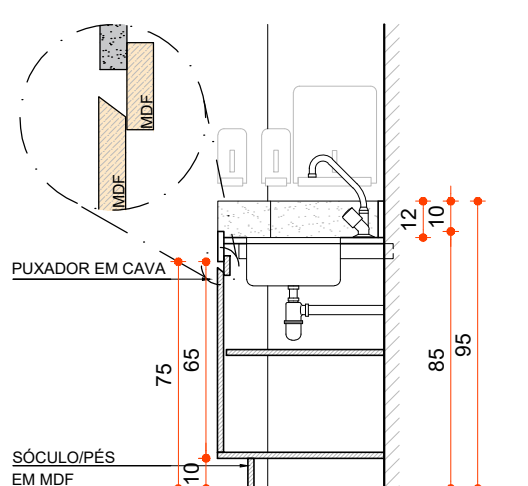

M16-CORTE AA
ESCALA 1:25
LOCAL: LABORATÓRIO

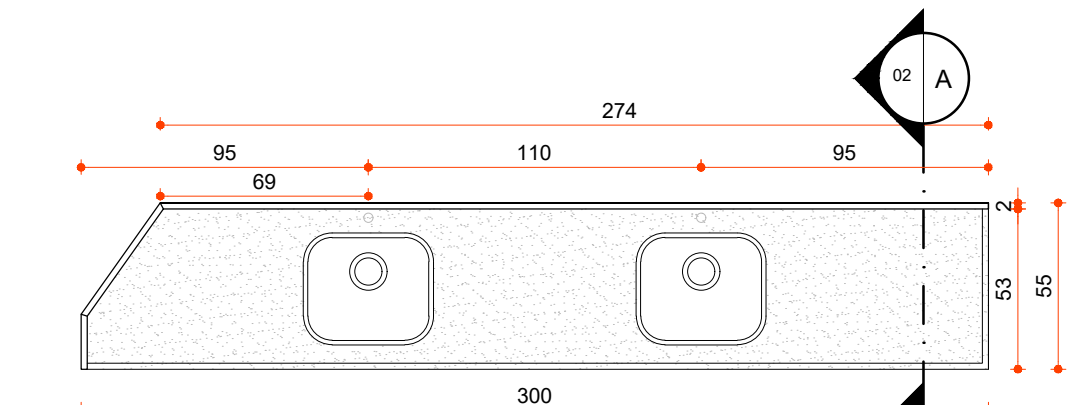


M16-PLANTA, BANCADA
ESCALA 1:25
LOCAL: LABORATÓRIO

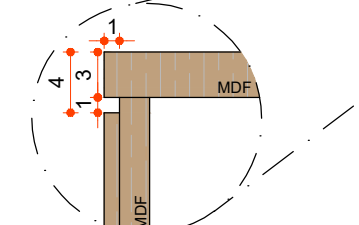

DETALHE FRISO
BALCÃO
ESCALA 1:5

BALCÃO - PÁTIO
M17-PLANTA
ESCALA 1:25

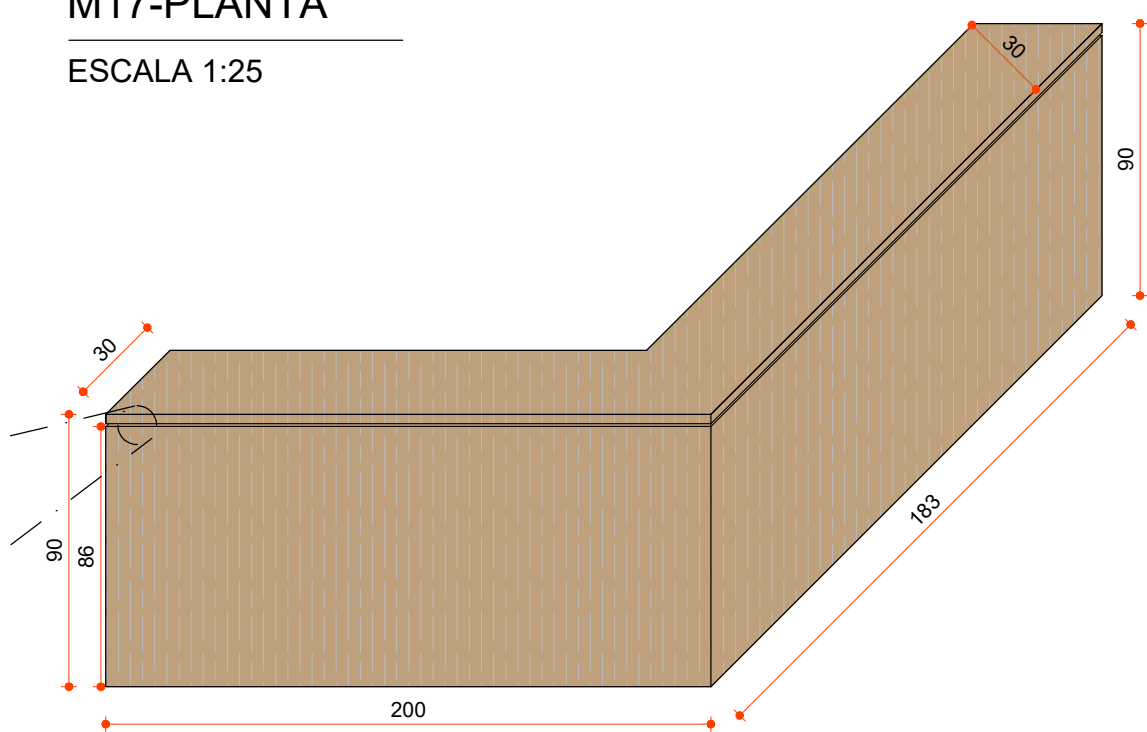


BALCÃO - PÁTIO
M17-PERSPECTIVA ISOMÉTRICA
ESCALA 1:25



BALCÃO EM MDF
IMAGEM ILUSTRATIVA


M15-ELEVÇÃO FRONTAL
ESCALA 1:25
LOCAL: CANTINA

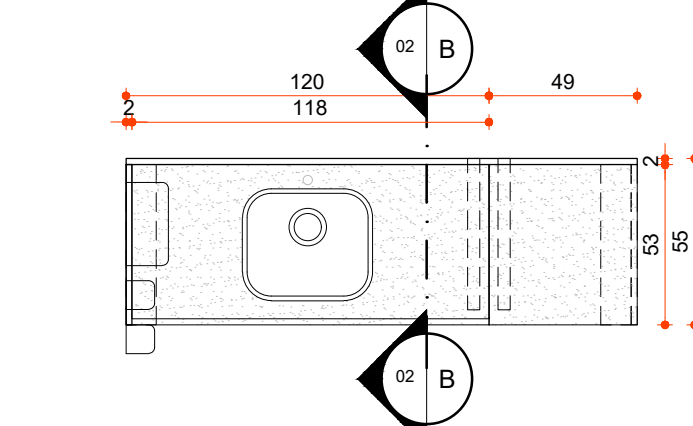


M15-PLANTA, BANCADA
ESCALA 1:25
LOCAL: CANTINA




M15-CORTE BB
ESCALA 1:25
LOCAL: CANTINA

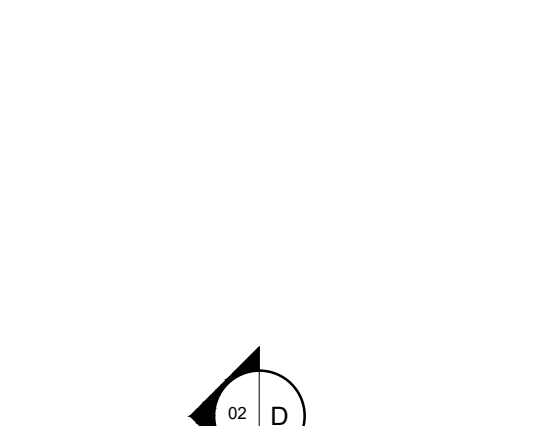


M15-PLANTA, BANCADA
ESCALA 1:25
LOCAL: CANTINA

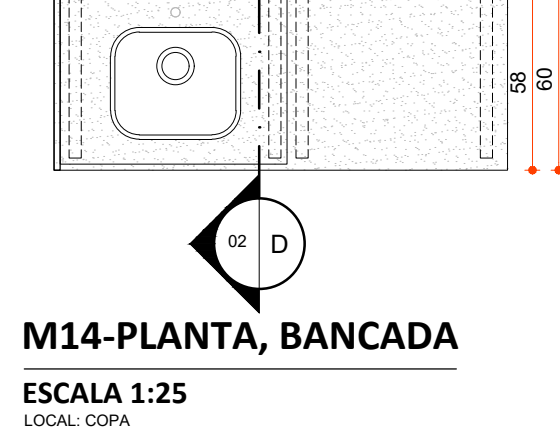


M13-ELEVÇÃO FRONTAL
ESCALA 1:25
LOCAL: ROBOTICA

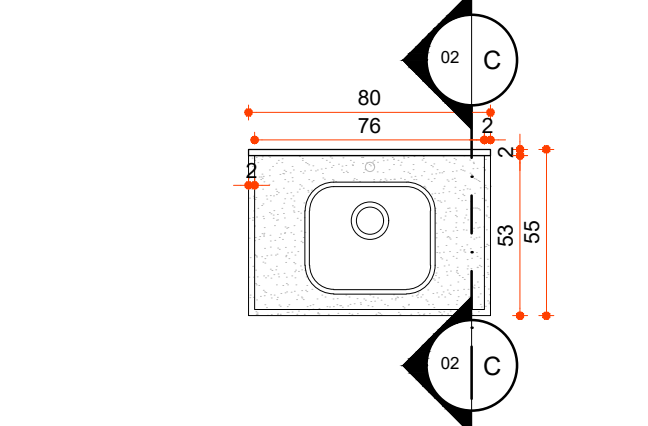


M13-PLANTA, BANCADA
ESCALA 1:25
LOCAL: ROBOTICA

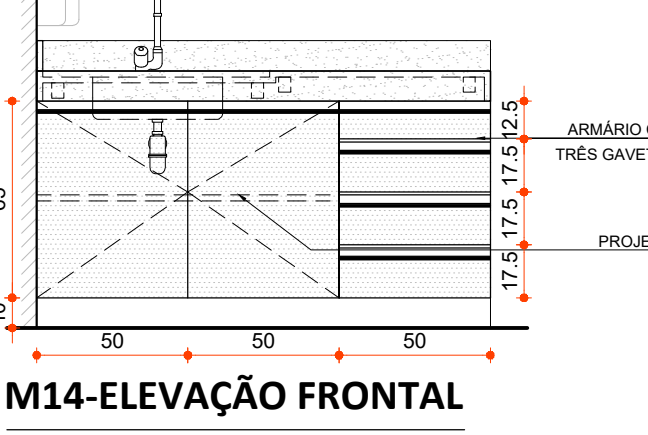


M13-CORTE CC
ESCALA 1:25
LOCAL: ROBOTICA

 

M13-PLANTA, BANCADA
ESCALA 1:25
LOCAL: ROBOTICA

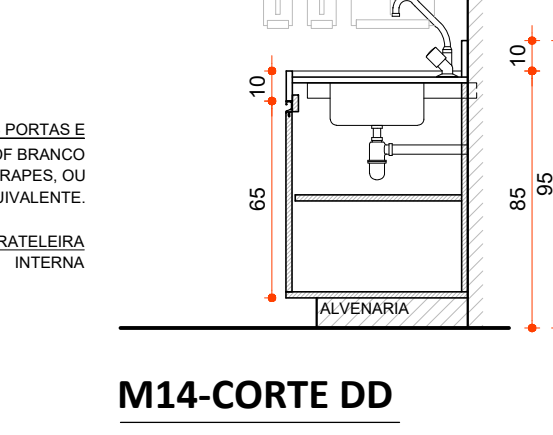


M14-CORTE DD
ESCALA 1:25
LOCAL: COPA

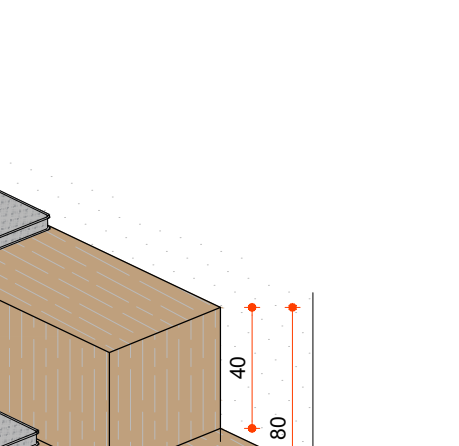


BANCO ARQUIBANCADA - PÁTIO
M18-PERSPECTIVA ISOMÉTRICA
ESCALA 1:25


OBS: O MOBILIÁRIO DEVE SUPOARTAR CARGA
PARA ASSENTO DE PESSOAS.

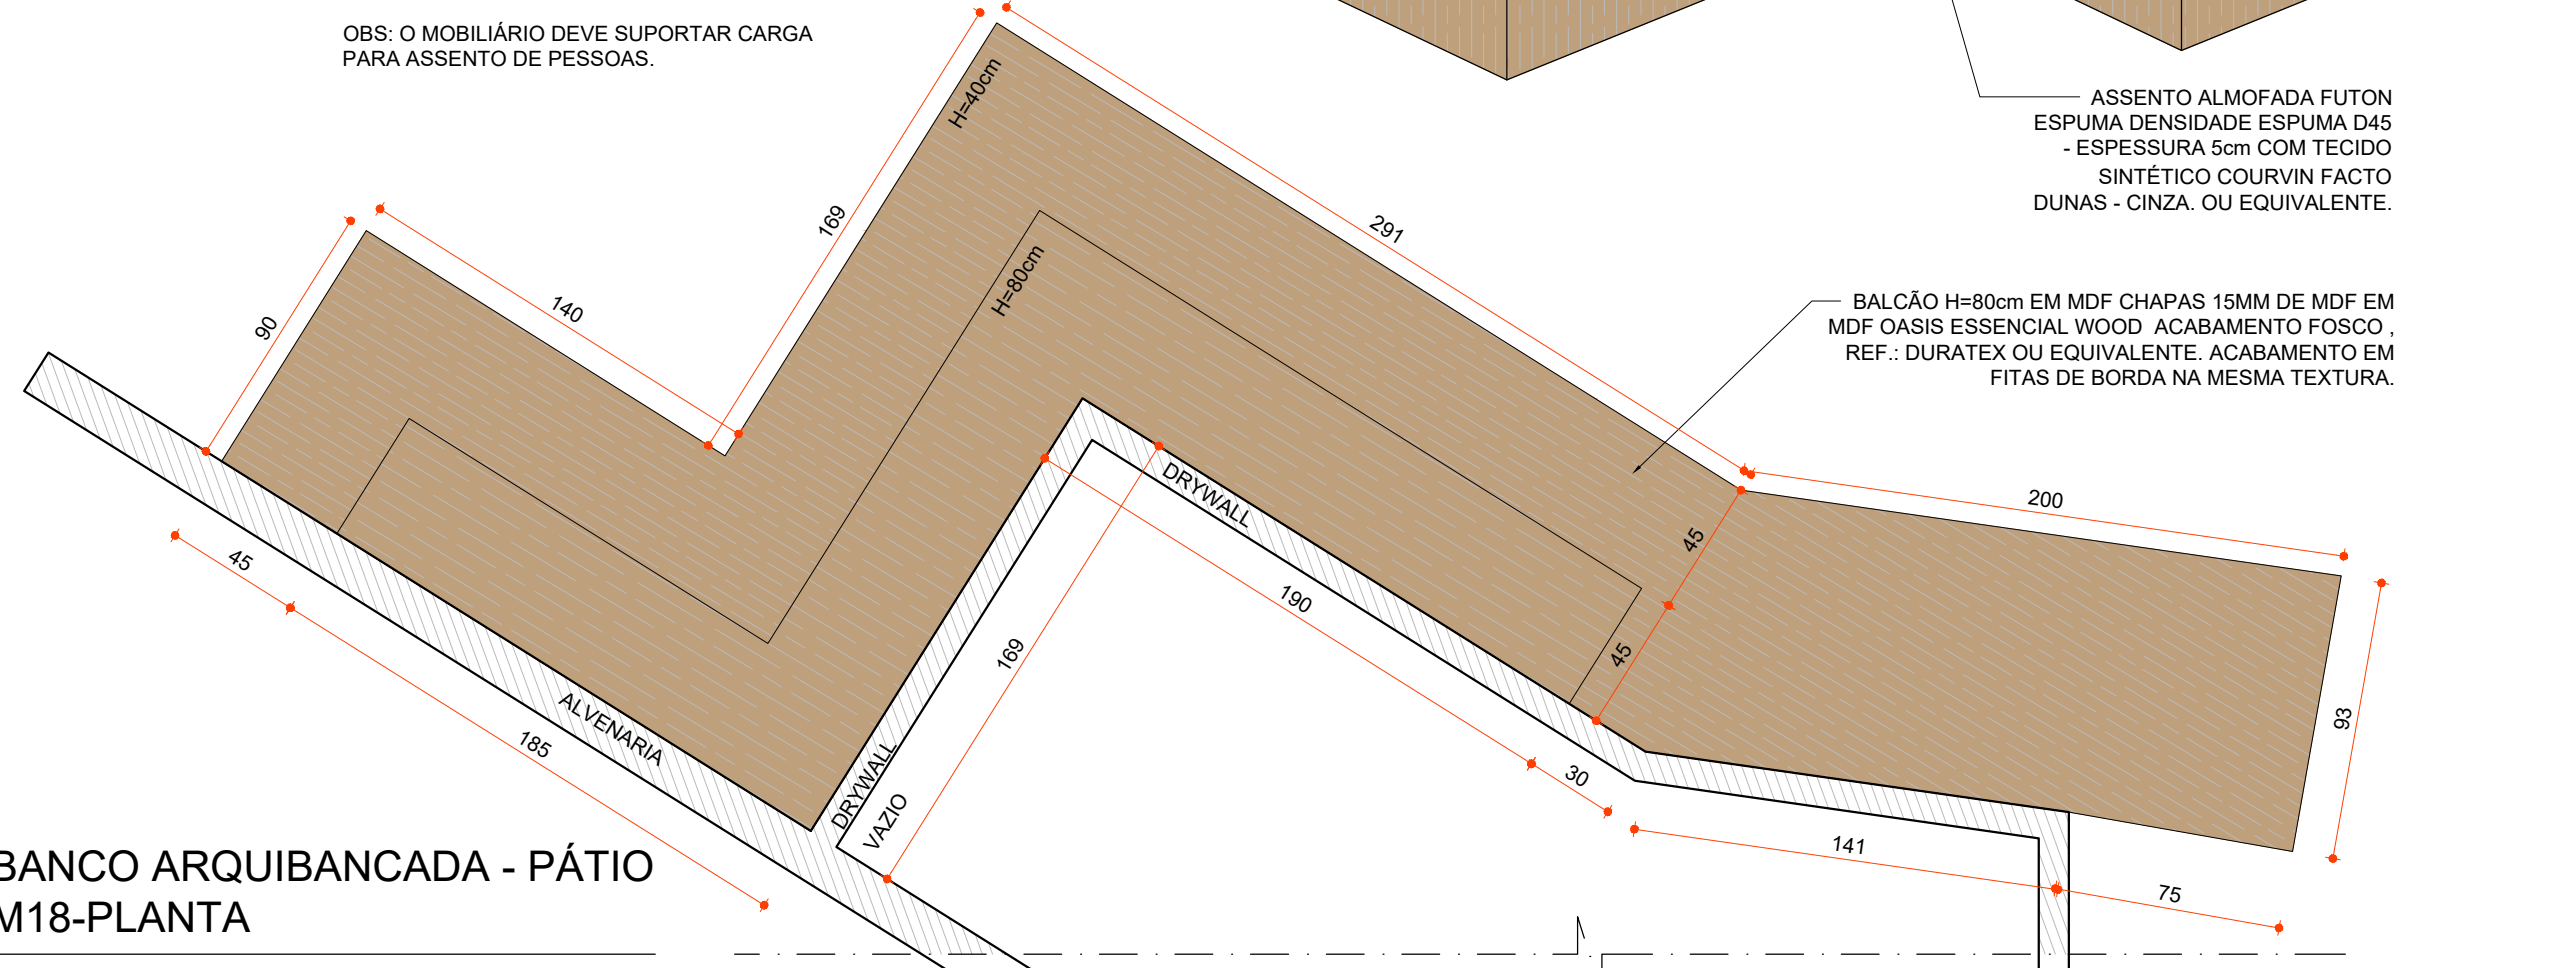

BANCO ARQUIBANCADA - PÁTIO
M18-PLANTA
ESCALA 1:25

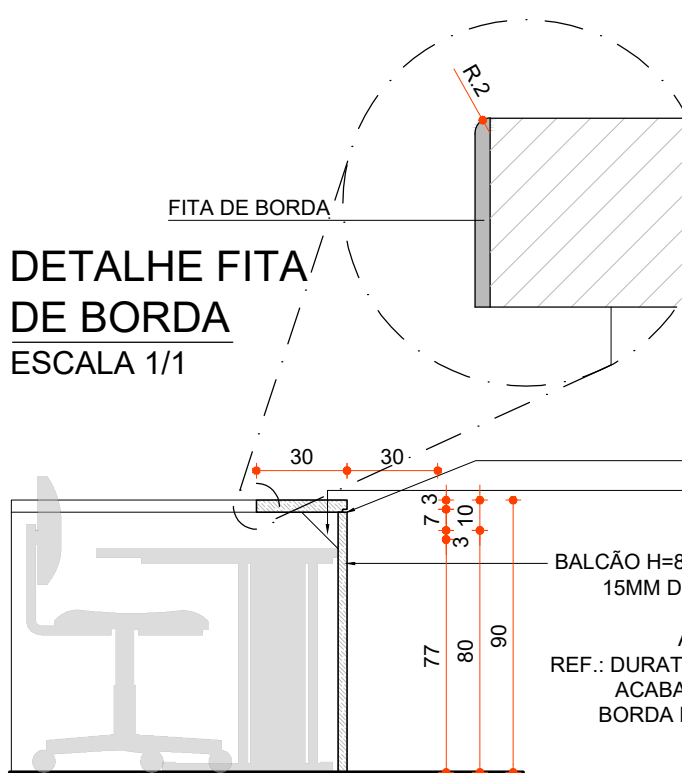

BALCÃO - PÁTIO
M17-ELEVÇÃO LATERAL
ESCALA 1:25

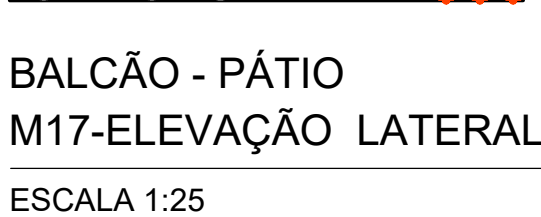

OBSERVAÇÕES:

- CONFERIR MEDIDAS NO LOCAL;
- NÃO UTILIZE ESCALA SOBRE PAPEL;
- EM CASO DE CONFLITO DE COTAS, PREVALECE A DO DESENHO DE MAIOR ESCALA;
- EM CASO DE DÚVIDAS, CONSULTE SEMPRE O RESPONSÁVEL TÉCNICO;
- REPRODUÇÃO TOTAL OU PARCIAL DESTE DESENHO ESTÁ PROIBIDA; DIREITOS AUTORAIS RESERVADOS DE ACORDO COM A LEI FEDERAL 9.610 DE 19 FEVEREIRO DE 1998.

00	16/08/2023	EMISSÃO INICIAL	INC	BMS	INC
REVISÃO	DATA	DESCRIÇÃO	RESPONSÁVEL	VISTO	APROVAÇÃO
DIRETORIA RESPONSÁVEL:			REPRESENTANTES:		
COLÉGIO - TEÓFILO OTONI			NOME COMPLETO DO REPRESENTANTE		
PROJETO DE MARCENARIA - COLÉGIO TEÓFILO OTONI			RESPONSÁVEIS TÉCNICOS:		
ETAPA EXECUTIVO			ISABELA NOGUEIRA CAMPOLINA		
TEO PE ARQ COLÉGIO DE 0000.dwg			ARQUIVO		
CONTEÚDO			FOLHA:		
DETALHES DE MARCENARIA: ARMÁRIOS SOB BANCADAS, BALCÕES E BANCO ARQUIBANCADA			DATA:		
			02/02		
			16/08/2023		