




DETALHES C20, C21, C22 E C23 RAMPAS - PLANTA
GUARDA-CORPOS FIXADOS NO PISO
ESCALA 1/25

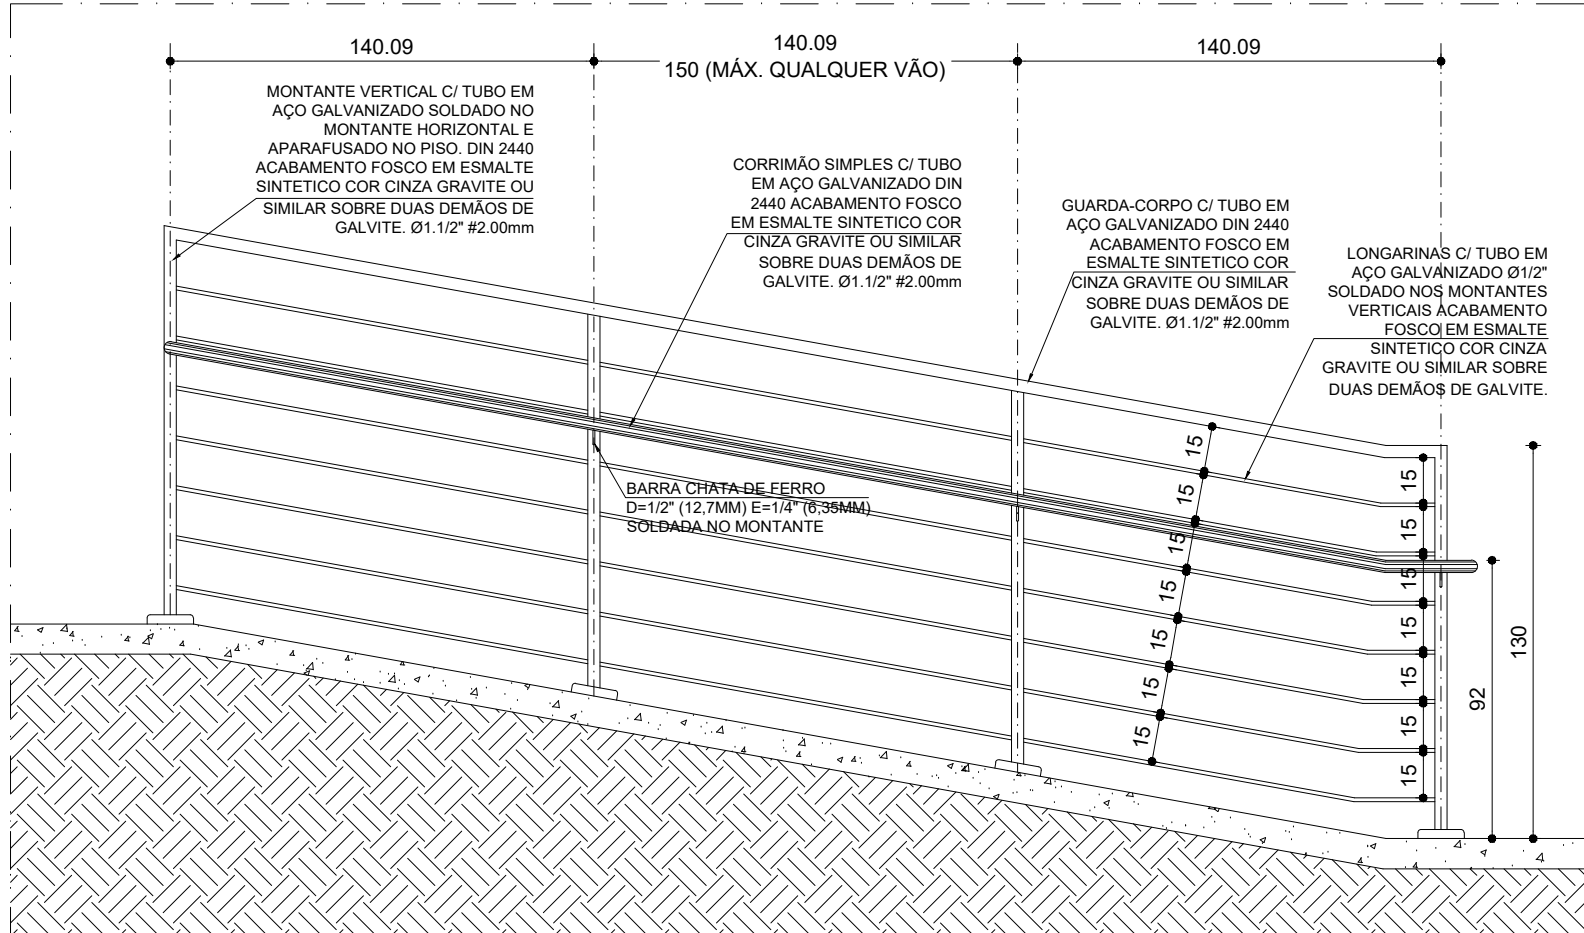


DETALHE C21 RAMPA - CORTE MM
GUARDA-CORPOS FIXADOS NO PISO
ESCALA 1/25

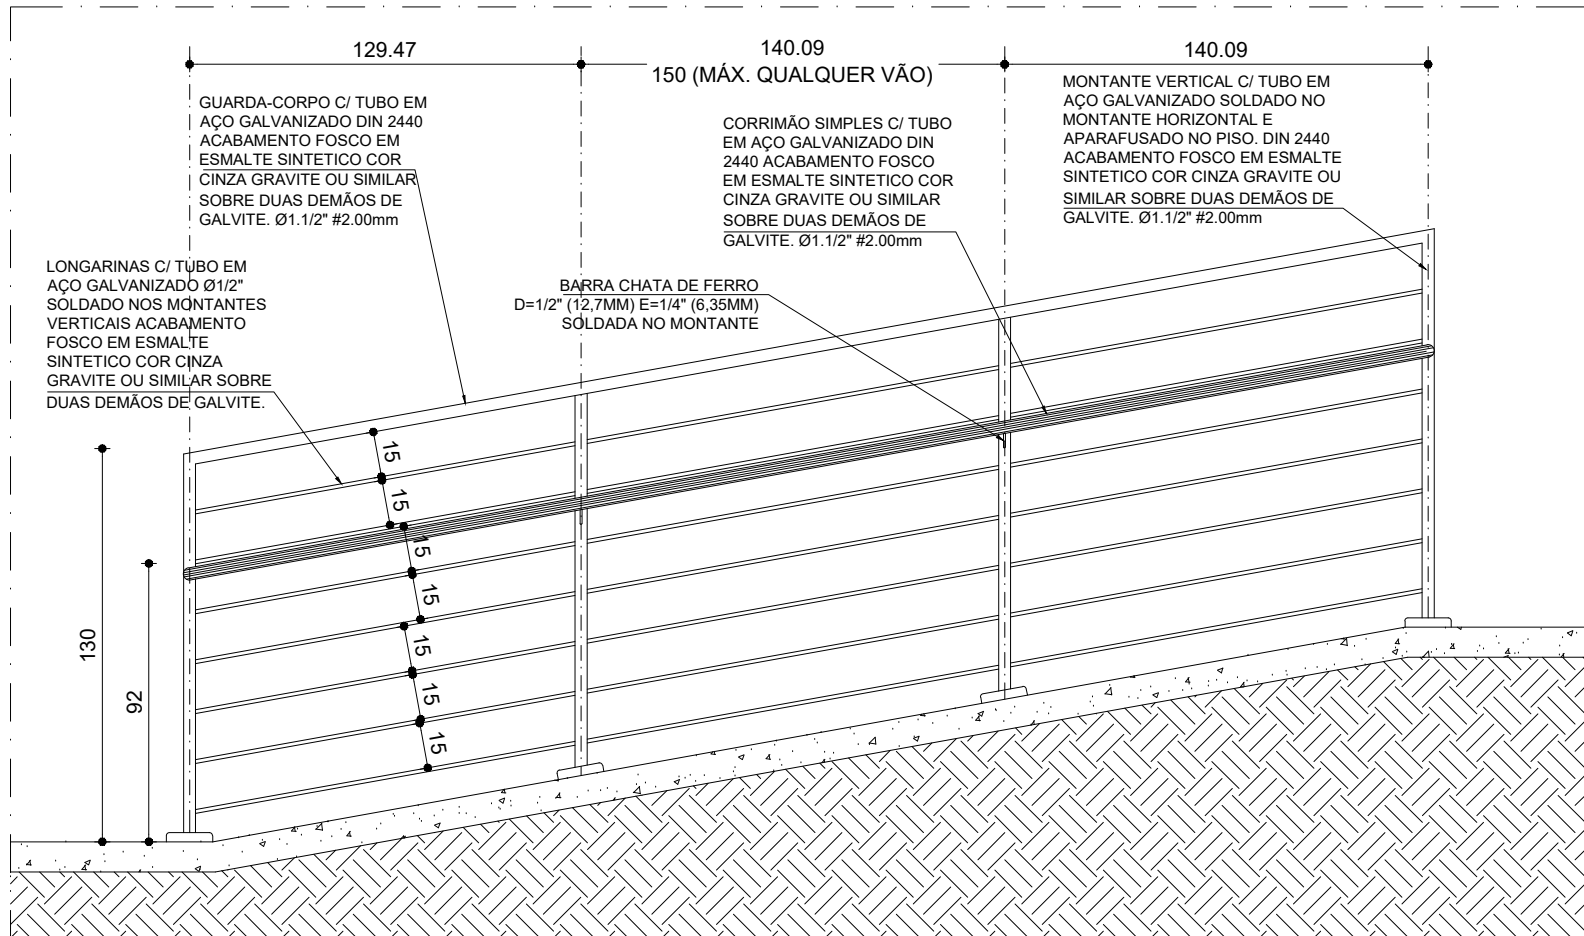


DETALHE C20 RAMPA - CORTE NN
GUARDA-CORPOS FIXADOS NO PISO
ESCALA 1/25

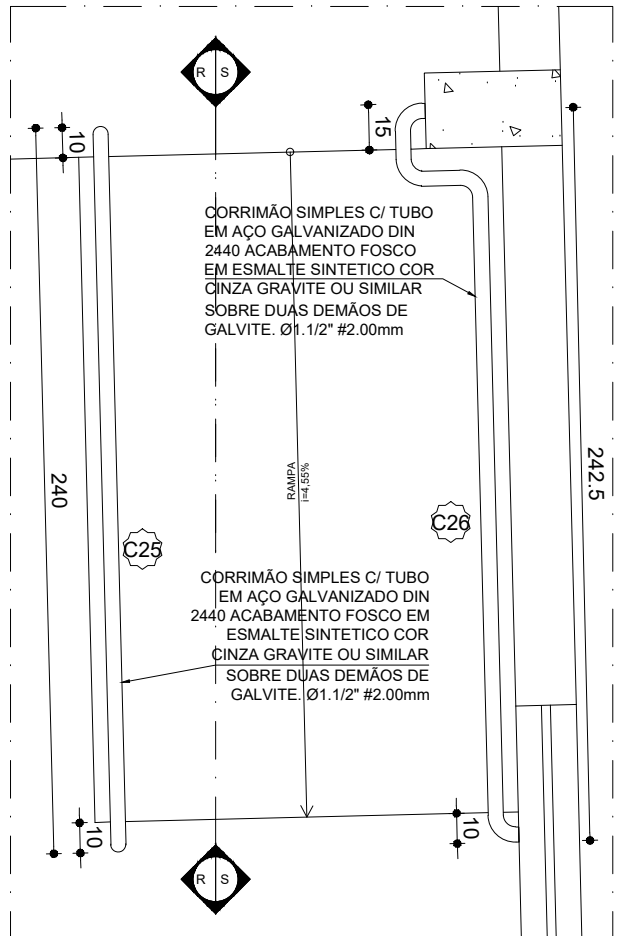


DETALHE C25 E C 26 RAMPA - PLANTA
CORRIMÃO E GUARDA CORPO FIXADOS NA ALVENARIA E NO PISO
ESCALA 1/25

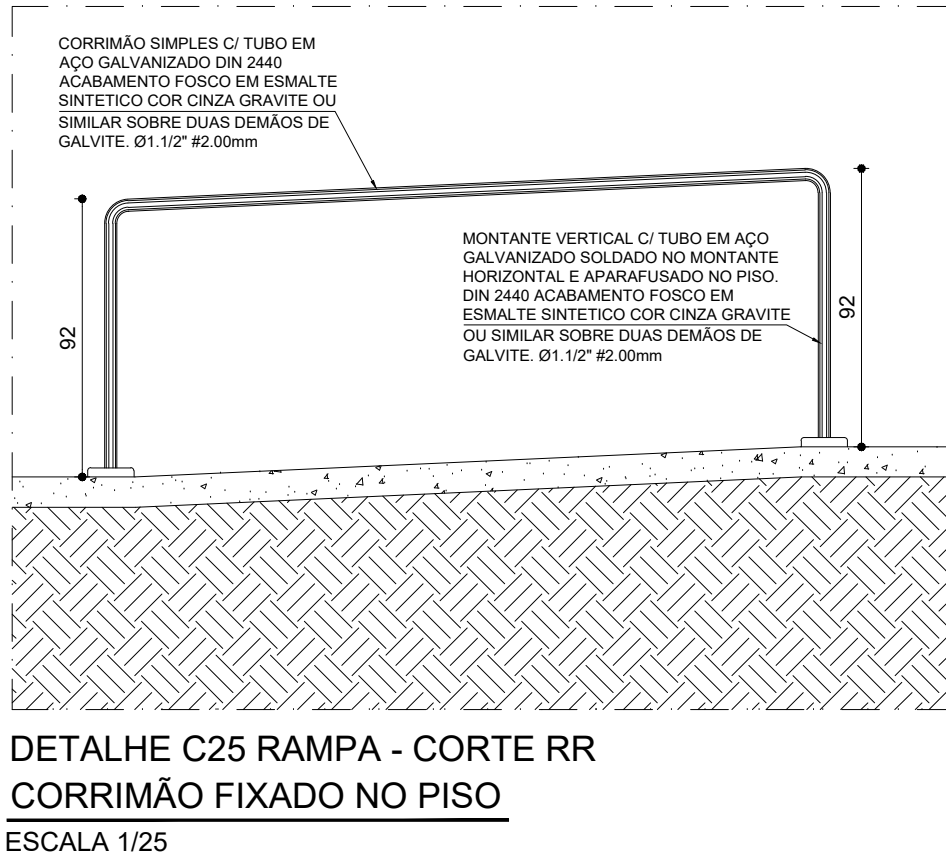


DETALHE C25 RAMPA - CORTE RR
CORRIMÃO FIXADO NO PISO
ESCALA 1/25

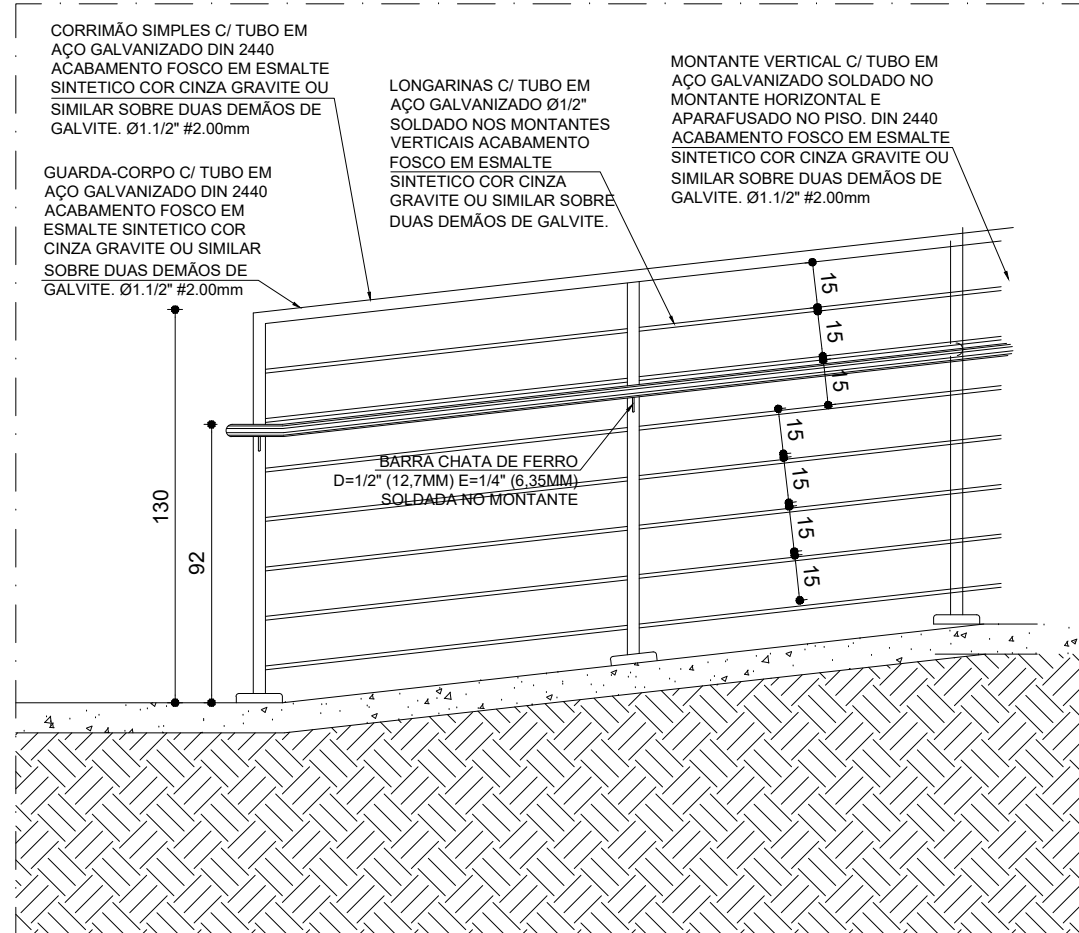


DETALHE C22 RAMPA - CORTE OO
GUARDA-CORPOS FIXADOS NO PISO
ESCALA 1/25

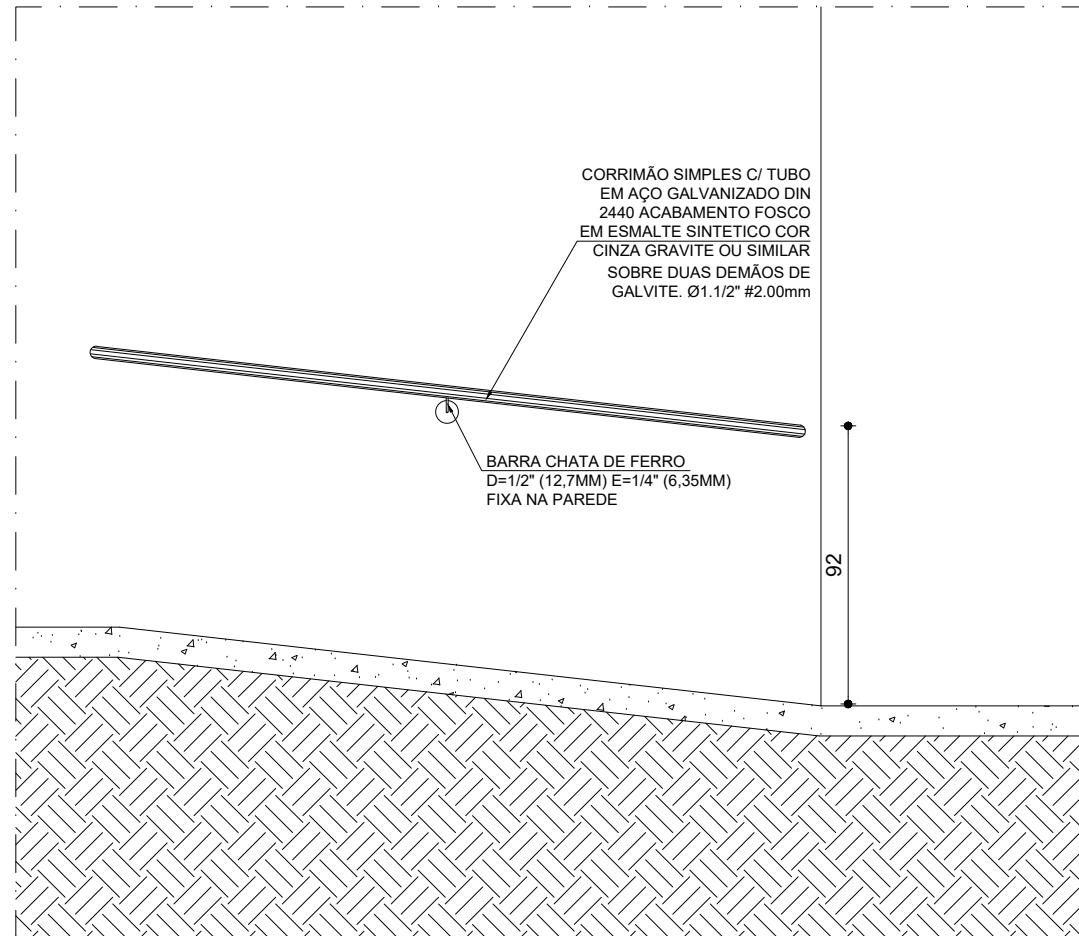


DETALHE C23 RAMPA - CORTE PP
GUARDA-CORPOS FIXADOS NO PISO
ESCALA 1/25

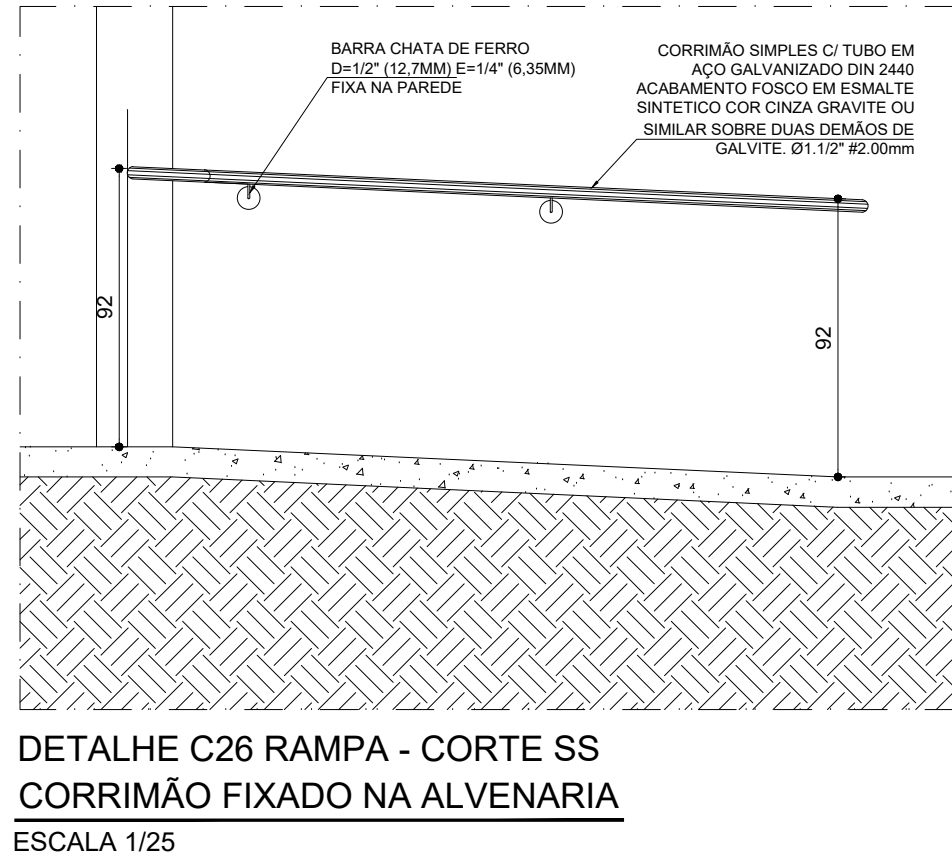


DETALHE C26 RAMPA - CORTE SS
CORRIMÃO FIXADO NA ALVENARIA
ESCALA 1/25

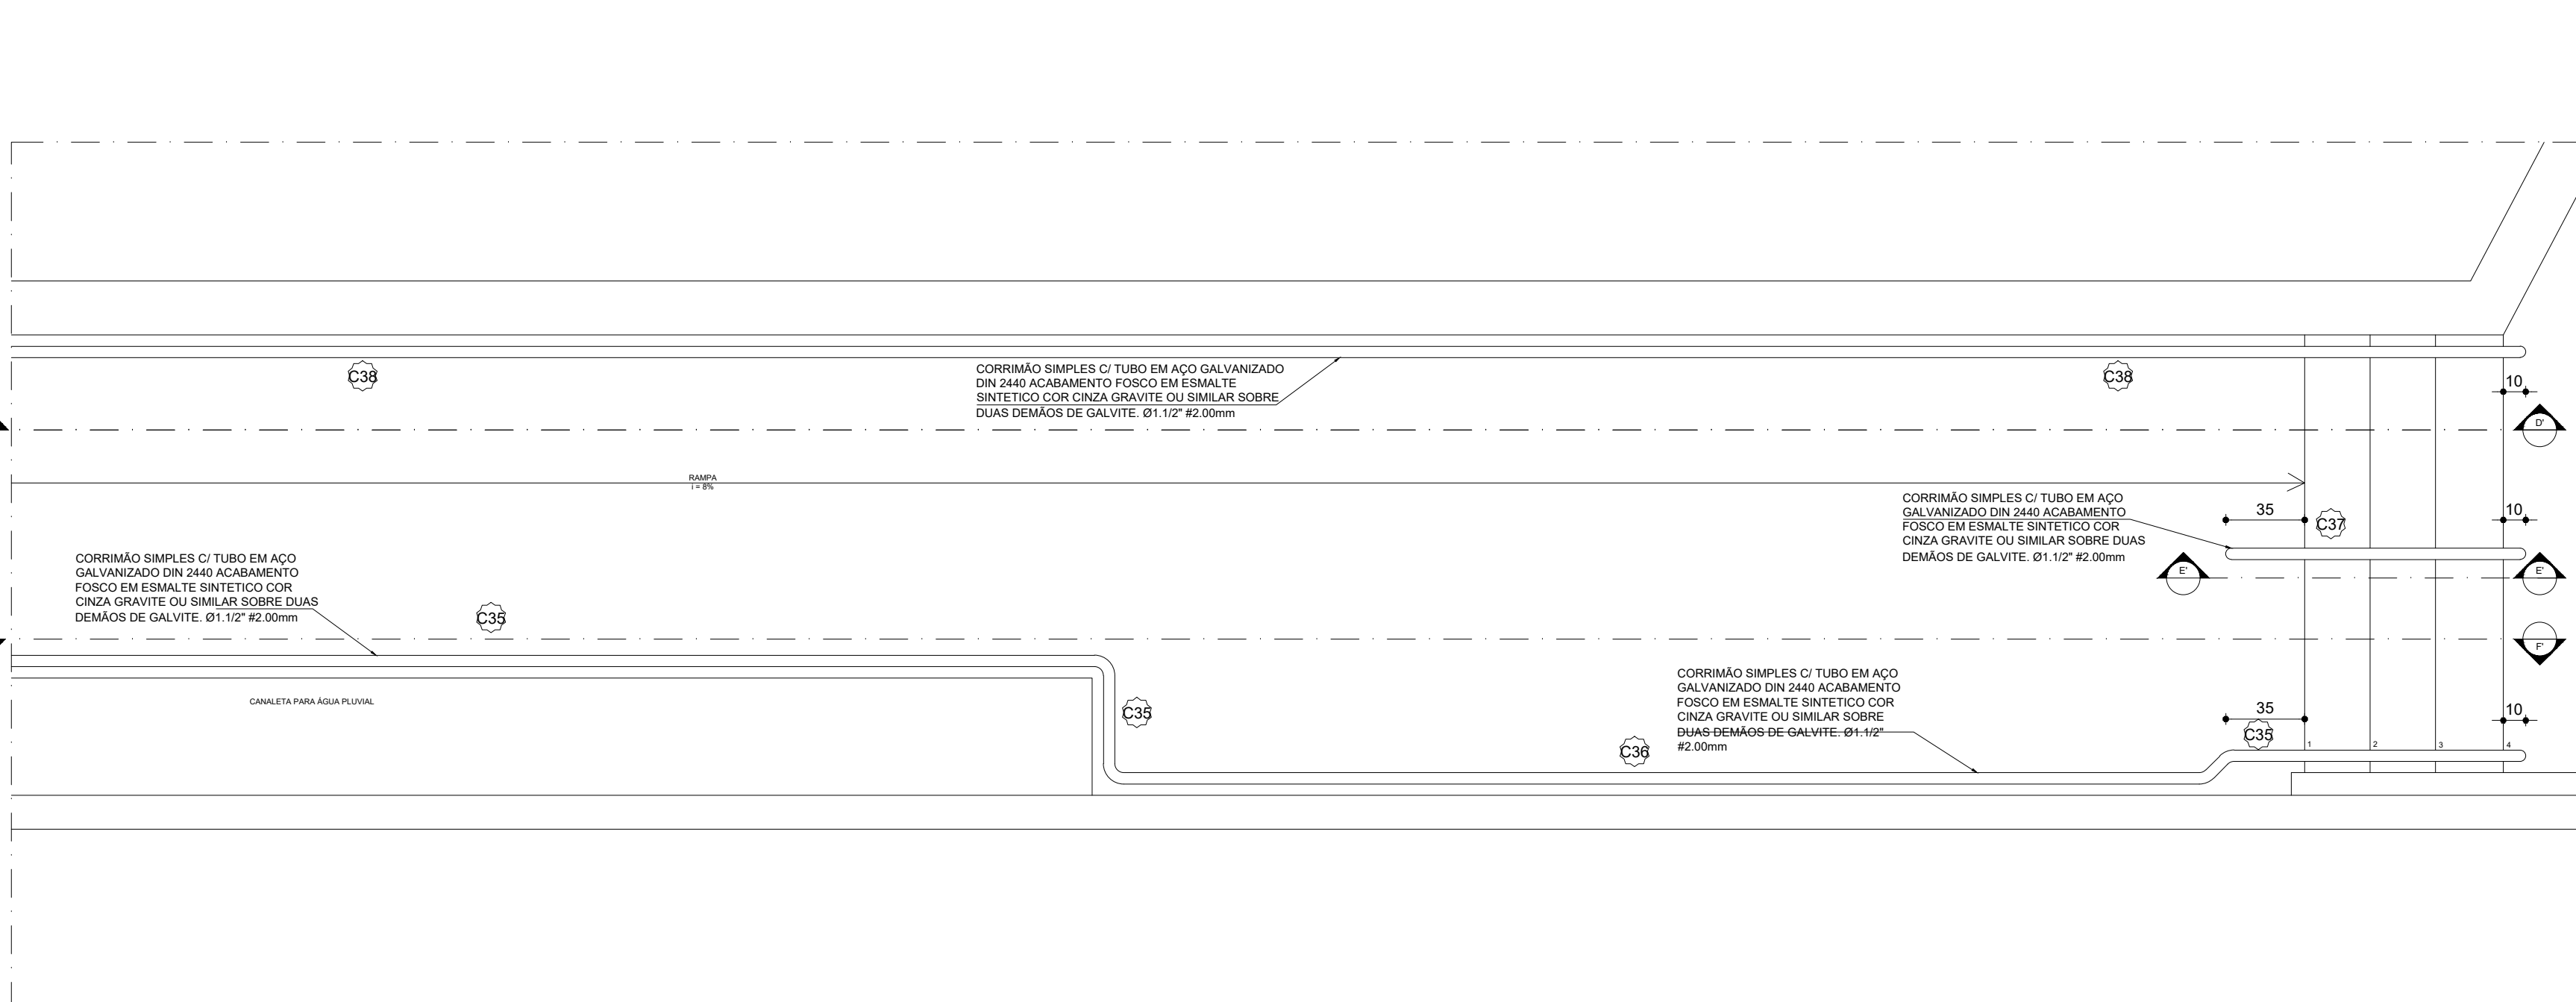


DETALHE C35 A C38 RAMPA/ESCALADA - PLANTA
CORRIMÃOS FIXADOS NA ALVENARIA E NO PISO
ESCALA 1/25

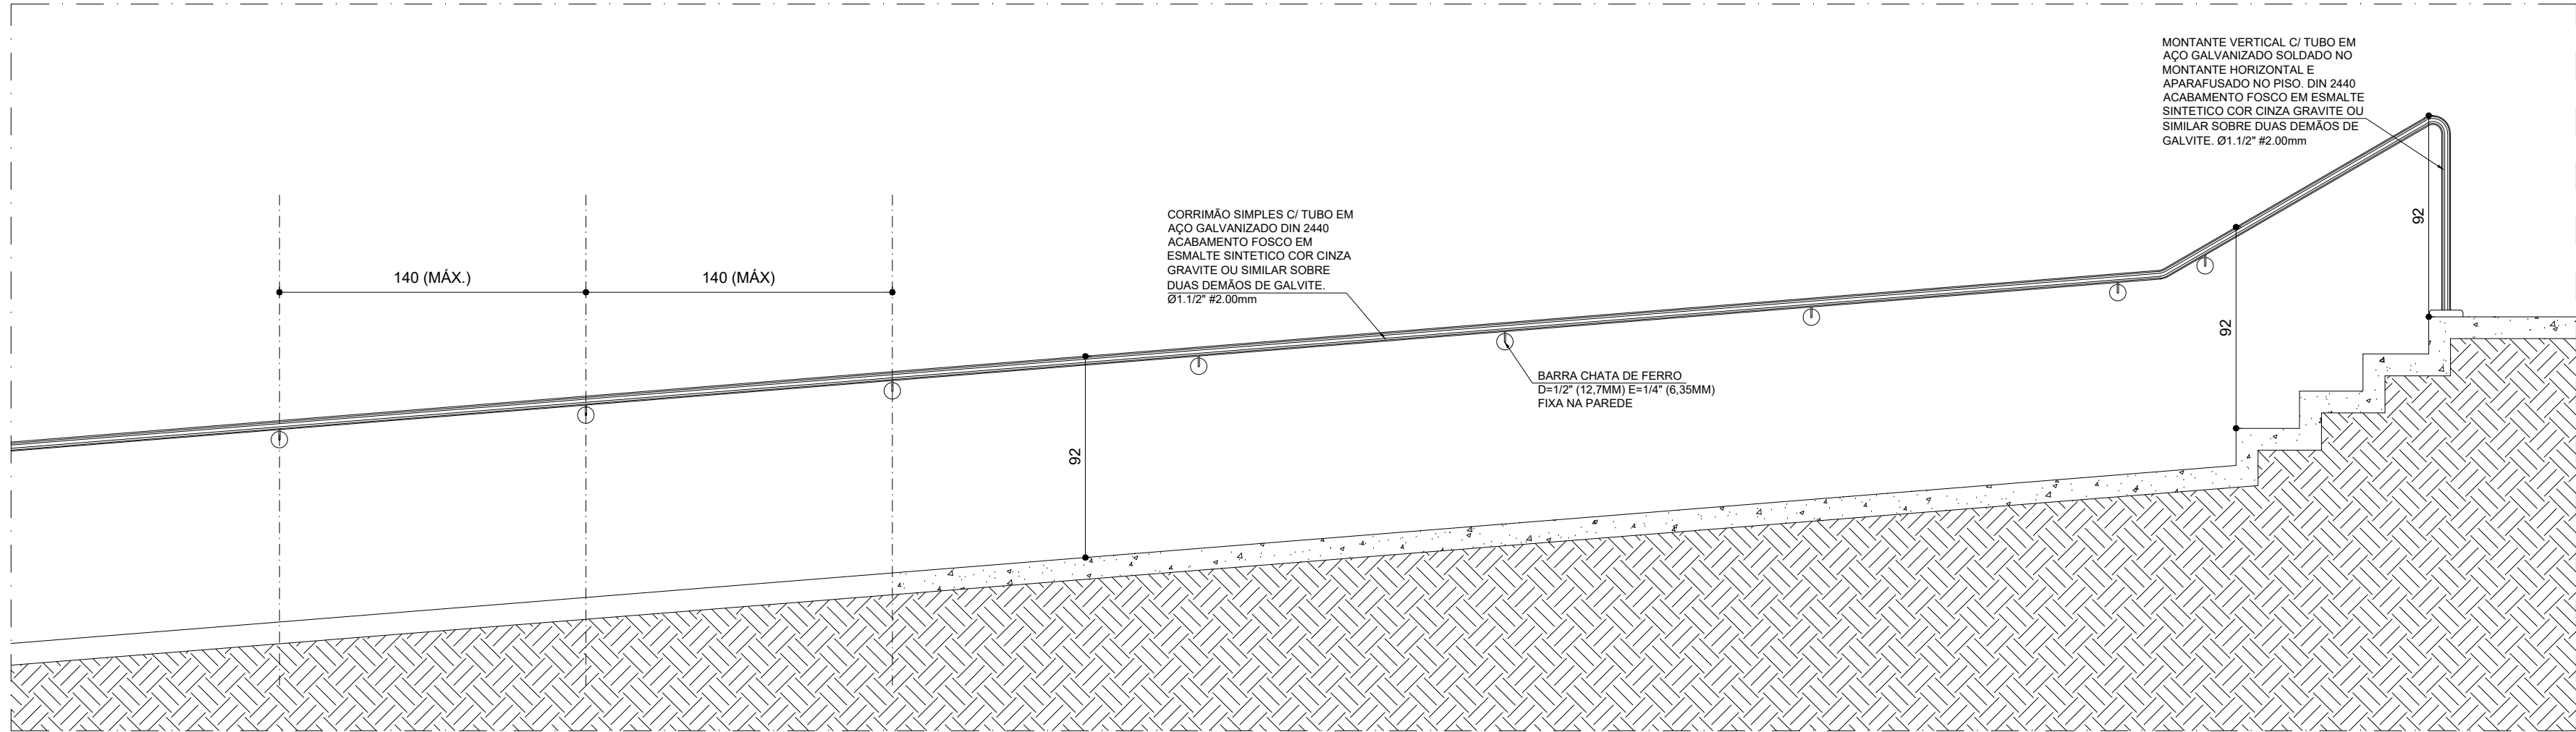


DETALHE C38 RAMPA/ESCALADA - CORTE D'D'
CORRIMÃO FIXADO NA ALVENARIA E NO PISO
ESCALA 1/25

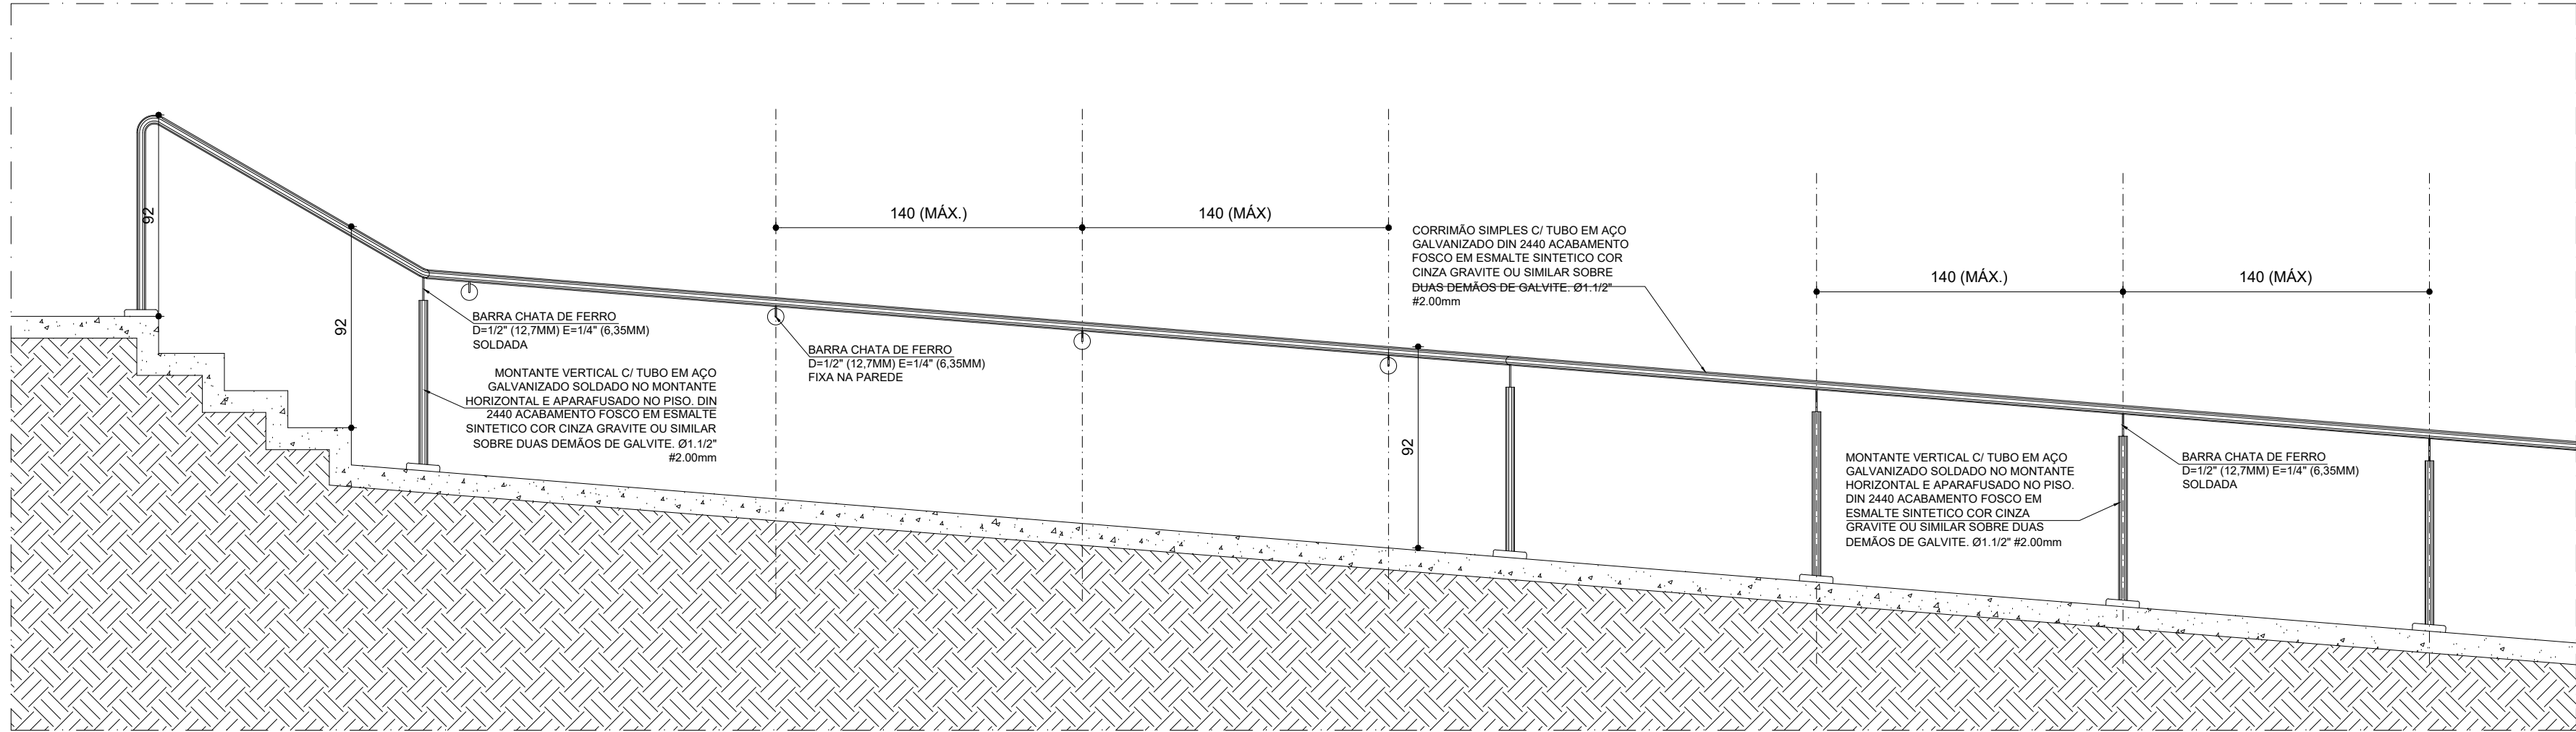


DETALHES C35 E 36 RAMPA/ESCALADA - CORTE F'F'
CORRIMÃO FIXADO NA ALVENARIA E NO PISO
ESCALA 1/25

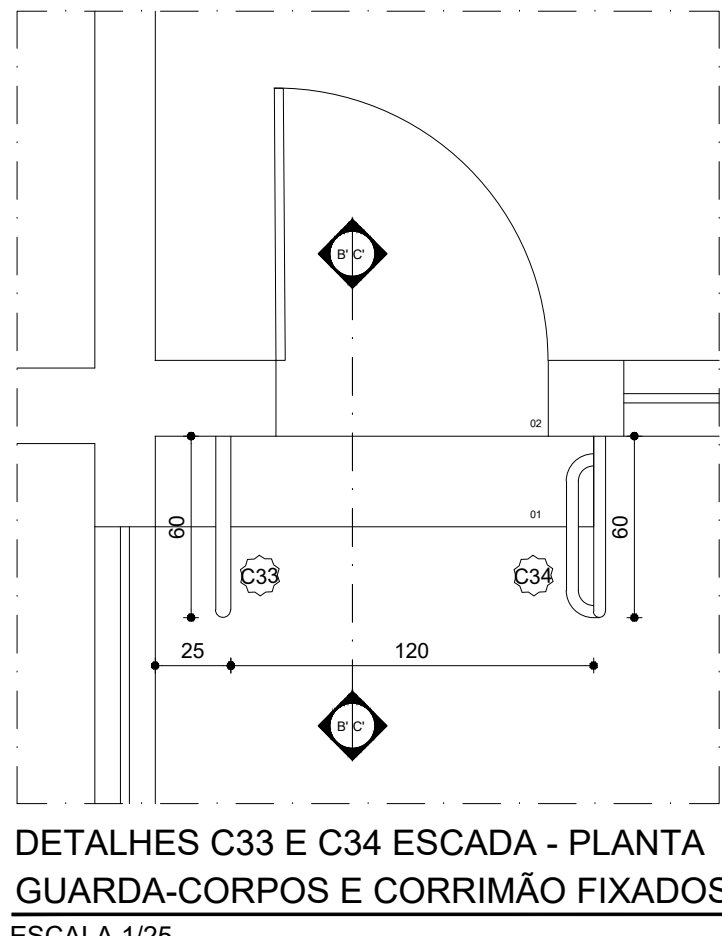


DETALHES C33 E C34 ESCADA - PLANTA
GUARDA-CORPOS E CORRIMÃO FIXADOS NO PISO E NA ALVENARIA
ESCALA 1/25

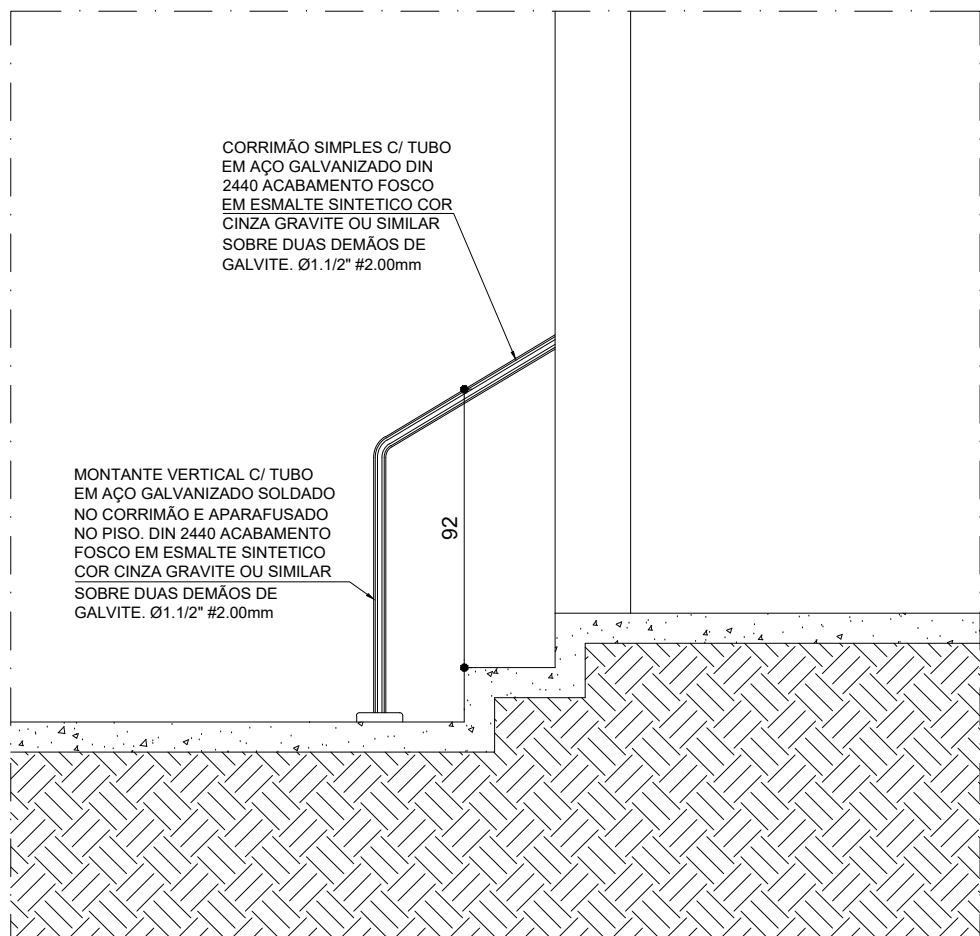

DETALHE C33 ESCADA - CORTE B'B'
CORRIMÃO FIXADO NO PISO E NA ALVENARIA
ESCALA 1/25

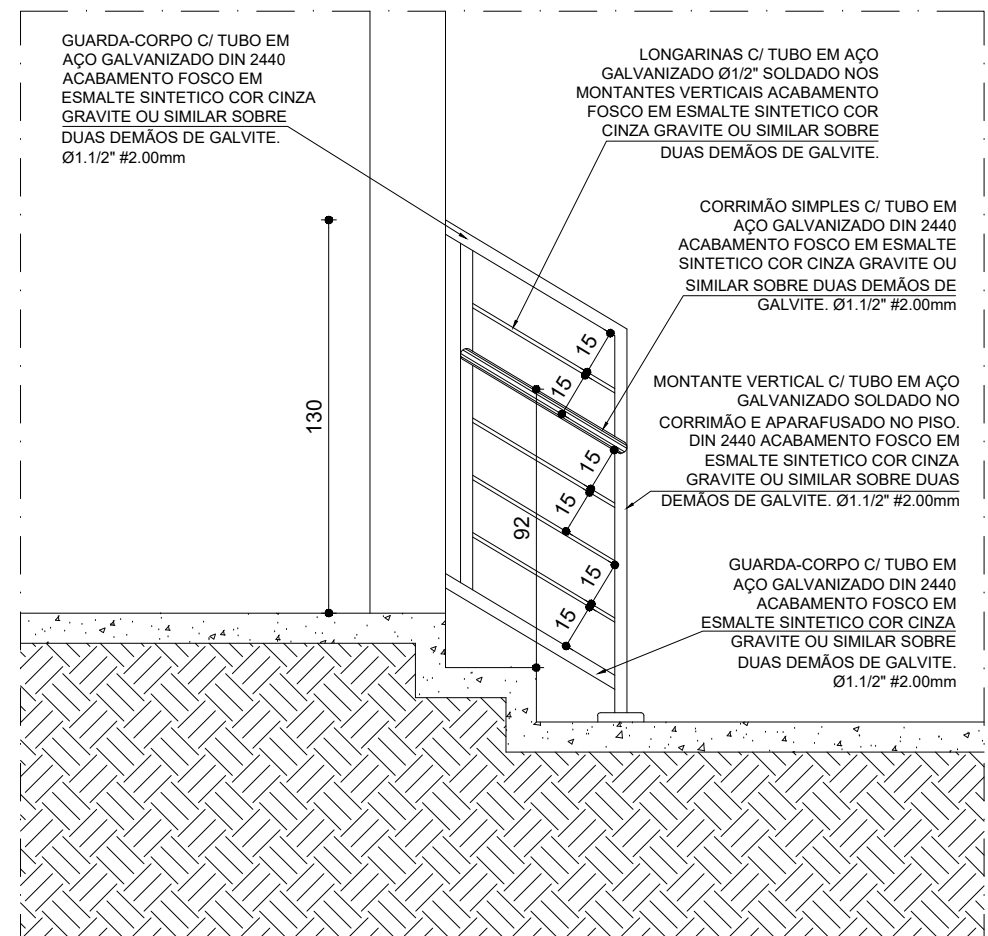

DETALHE C34 ESCADA - CORTE C'C'
GUARDA-CORPO FIXADO NO PISO E NA ALVENARIA
ESCALA 1/25

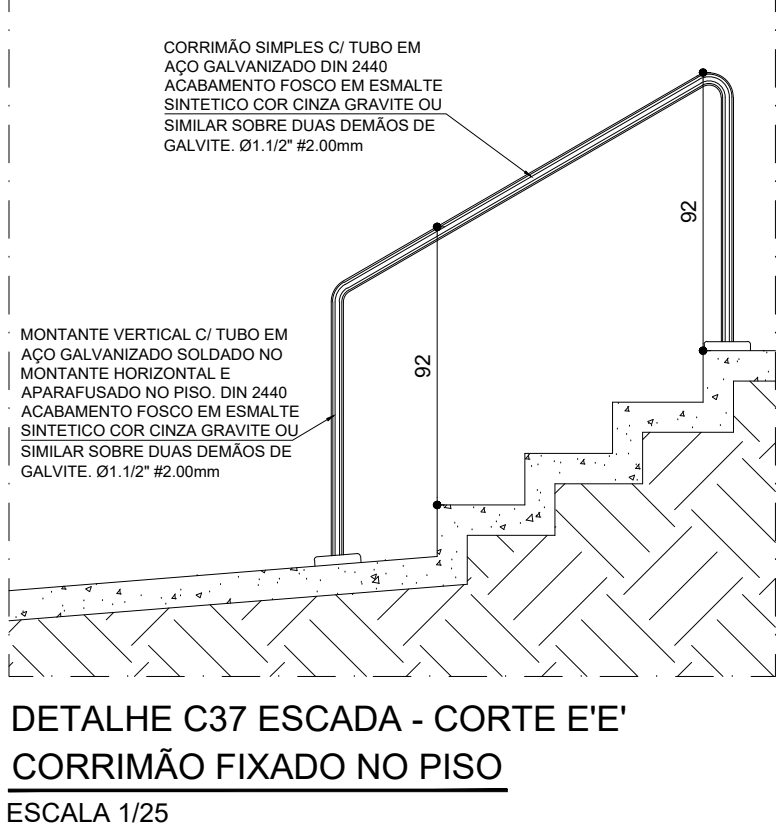

DETALHE C37 ESCADA - CORTE E'E'
CORRIMÃO FIXADO NO PISO
ESCALA 1/25

LEGENDA CONSTRUÇÃO/INSTALAÇÃO		
C1	CONSTRUÇÃO DA CASA DE BOMBA EM ALVENARIA ESTRUTURAL, BLOCO DE CONCRETO 14x19x39cm.	
C2	CONSTRUÇÃO DE UMA PÁDE DE BLOCO PARA AUMENTAR A ALTURA DO GUARDA CORPO DE 110cm PARA 130cm.	
C3	CONSTRUÇÃO EM ALVENARIA BLOCO DE CONCRETO (8x 12x12) 14x19x39cm.	
C4	CONSTRUÇÃO DE RAMPA EM CONCRETO - VER PROJETO ESTRUTURAL 21_02893-VCD-PE-EST-0000-DE-0000	
C5	CONSTRUÇÃO EM ALVENARIA PARA INSTALAÇÃO DA PORTA DE ACESSO AO SEGUNDO PAVIMENTO.	
C6	CONSTRUÇÃO DE RAMPA EM CONCRETO 16x = 25,0 MPa, TELA Q196, ACABAMENTO EQUIVALENTE AO EXISTENTE NO LOCAL. VER DA ESTRUTURA - PROJETO ESTRUTURAL 21_02893-VCD-PE-EST-0000-DE-0000	
C7	INSTALAÇÃO DE FECHADURA DE SOBREPOR NO PORTÃO - MODELO STAM 701100 OU EQUIVALENTE - COR CINZA	
C8	INSTALAÇÃO DE DISPOSITIVO DE TRAVAMENTO DE PORTÃO NO PISO, PARA QUE ELE FIQUE COM A ABERTURA DE 1,10m E BLOQUEIE O ACESSO À ESCADA.	
C9	CONSTRUÇÃO DE PATAMAM E RAMPA EM CONCRETO 16x = 25,0 MPa, TELA Q196, ACABAMENTO EQUIVALENTE AO EXISTENTE NO LOCAL. FAZER PISO DE PASSADÃO ASADO COM 1CM DE ESPESURA.	
C10	CONSTRUÇÃO DE RAMPA EM CONCRETO 16x = 25,0 MPa, TELA Q 196 ACABAMENTO EQUIVALENTE AO EXISTENTE NO LOCAL. FAZER PISO DE PASSADÃO ABAIXO COM 1CM DE ESPESURA.	
C11	REPARO DE CORRIMÃO SIMPLES EM TUBO EM AÇO GALVANIZADO DN 2440. ACABAMENTO FOSCO EM ESMALTE SINTÉTICO COR CINZA GRÁFITE OU SIMILAR SOBRE DUAS DEMÃOS DE GALVITE.	
C12	INSTALAÇÃO CORRIMÃO SIMPLES FIXADO NA ALVENARIA EM TUBO EM AÇO GALVANIZADO DN 2440. ACABAMENTO FOSCO EM ESMALTE SINTÉTICO COR GRÁFITE. OU SIMILAR SOBRE DUAS DEMÃOS DE GALVITE. Ø1.1/2" Ø2.00mm	
C13	INSTALAÇÃO GUARDA-CORPO COM CORRIMÃO SIMPLES FIXADO NO PISO EM TUBO EM AÇO GALVANIZADO DN 2440. LONGARINAS C/ TUBO EM AÇO GALVANIZADO Ø1/2" SOLDADO NOS MONTANTES VERTICAIS. ACABAMENTO FOSCO EM ESMALTE SINTÉTICO COR GRÁFITE. OU SIMILAR SOBRE DUAS DEMÃOS DE GALVITE. Ø1.1/2" Ø2.00mm	
C14	REPARO DE CORRIMÃO SIMPLES Ø1.1/2" Ø2.00mm FIXADO NA ALVENARIA EM TUBO EM AÇO GALVANIZADO DN 2440. LIXAR E REFAZER PONTOS DE SOLDA. REFAZER ACABAMENTO FOSCO EM ESMALTE SINTÉTICO COR GRÁFITE. SOBRE DUAS DEMÃOS DE GALVITE OU EQUIVALENTE.	
C15	REPARO DE CORRIMÃO SIMPLES Ø1.1/2" Ø2.00mm FIXADO NO PISO EM TUBO EM AÇO GALVANIZADO DN 2440. LIXAR E REFAZER PONTOS DE SOLDA. REFAZER ACABAMENTO FOSCO EM ESMALTE SINTÉTICO COR GRÁFITE. SOBRE DUAS DEMÃOS DE GALVITE OU EQUIVALENTE.	
C16	REPARO DE CORRIMÃO SIMPLES Ø1.1/2" Ø2.00mm FIXADO NA ALVENARIA E NO PISO EM TUBO EM AÇO GALVANIZADO DN 2440. LIXAR E REFAZER PONTOS DE SOLDA. REFAZER ACABAMENTO FOSCO EM ESMALTE SINTÉTICO COR GRÁFITE. SOBRE DUAS DEMÃOS DE GALVITE OU EQUIVALENTE.	
C17	REPARO DE CORRIMÃO SIMPLES Ø1.1/2" Ø2.00mm FIXADO NA ALVENARIA EM TUBO EM AÇO GALVANIZADO DN 2440. LIXAR E REFAZER PONTOS DE SOLDA. REFAZER ACABAMENTO FOSCO EM ESMALTE SINTÉTICO COR GRÁFITE. SOBRE DUAS DEMÃOS DE GALVITE OU EQUIVALENTE.	
C18	INSTALAÇÃO GUARDA-CORPO COM CORRIMÃO SIMPLES FIXADO NO PISO EM TUBO EM AÇO GALVANIZADO DN 2440. LONGARINAS C/ TUBO EM AÇO GALVANIZADO Ø1/2" SOLDADO NOS MONTANTES VERTICAIS. ACABAMENTO FOSCO EM ESMALTE SINTÉTICO COR GRÁFITE. OU SIMILAR SOBRE DUAS DEMÃOS DE GALVITE. Ø1.1/2" Ø2.00mm	
C19	INSTALAÇÃO GUARDA-CORPO COM CORRIMÃO SIMPLES FIXADO NO PISO EM TUBO EM AÇO GALVANIZADO DN 2440. LONGARINAS C/ TUBO EM AÇO GALVANIZADO Ø1/2" SOLDADO NOS MONTANTES VERTICAIS. ACABAMENTO FOSCO EM ESMALTE SINTÉTICO COR GRÁFITE. OU SIMILAR SOBRE DUAS DEMÃOS DE GALVITE. Ø1.1/2" Ø2.00mm	
C20	REPARO DE CORRIMÃO SIMPLES Ø1.1/2" Ø2.00mm FIXADO NO PISO EM TUBO EM AÇO GALVANIZADO DN 2440. LONGARINAS C/ TUBO EM AÇO GALVANIZADO Ø1/2" SOLDADO NOS MONTANTES VERTICAIS. LIXAR E REFAZER PONTOS DE SOLDA. REFAZER ACABAMENTO FOSCO EM ESMALTE SINTÉTICO COR GRÁFITE. SOBRE DUAS DEMÃOS DE GALVITE OU EQUIVALENTE.	
C21	REPARO DE CORRIMÃO SIMPLES Ø1.1/2" Ø2.00mm FIXADO NO PISO EM TUBO EM AÇO GALVANIZADO DN 2440. LONGARINAS C/ TUBO EM AÇO GALVANIZADO Ø1/2" SOLDADO NOS MONTANTES VERTICAIS. ACABAMENTO FOSCO EM ESMALTE SINTÉTICO COR GRÁFITE. OU SIMILAR SOBRE DUAS DEMÃOS DE GALVITE. Ø1.1/2" Ø2.00mm	
C22	REPARO DE CORRIMÃO SIMPLES Ø1.1/2" Ø2.00mm FIXADO NO PISO EM TUBO EM AÇO GALVANIZADO DN 2440. LONGARINAS C/ TUBO EM AÇO GALVANIZADO Ø1/2" SOLDADO NOS MONTANTES VERTICAIS. LIXAR E REFAZER PONTOS DE SOLDA. REFAZER ACABAMENTO FOSCO EM ESMALTE SINTÉTICO COR GRÁFITE. SOBRE DUAS DEMÃOS DE GALVITE OU EQUIVALENTE.	
C23	REPARO DE CORRIMÃO SIMPLES Ø1.1/2" Ø2.00mm FIXADO NA ALVENARIA EM TUBO EM AÇO GALVANIZADO DN 2440. LIXAR E REFAZER PONTOS DE SOLDA. REFAZER ACABAMENTO FOSCO EM ESMALTE SINTÉTICO COR GRÁFITE. SOBRE DUAS DEMÃOS DE GALVITE OU EQUIVALENTE.	
C24	REPARO DE GUARDA-CORPO FIXADO NO PISO EM TUBO EM AÇO GALVANIZADO DN 2440. LIXAR E REFAZER PONTOS DE SOLDA. INSTALAR LONGARINAS FALANTES C/ TUBO EM AÇO GALVANIZADO Ø1/2" SOLDADO NOS MONTANTES VERTICAIS. REFAZER ACABAMENTO FOSCO EM ESMALTE SINTÉTICO COR GRÁFITE. SOBRE DUAS DEMÃOS DE GALVITE OU EQUIVALENTE.	
C25	REPARO DE CORRIMÃO SIMPLES Ø1.1/2" Ø2.00mm FIXADO NO PISO EM TUBO EM AÇO GALVANIZADO DN 2440. LIXAR E REFAZER PONTOS DE SOLDA. REFAZER ACABAMENTO FOSCO EM ESMALTE SINTÉTICO COR GRÁFITE. SOBRE DUAS DEMÃOS DE GALVITE OU EQUIVALENTE.	
C26	REPARO DE CORRIMÃO SIMPLES Ø1.1/2" Ø2.00mm FIXADO NA ALVENARIA EM TUBO EM AÇO GALVANIZADO DN 2440. LIXAR E REFAZER PONTOS DE SOLDA. REFAZER ACABAMENTO FOSCO EM ESMALTE SINTÉTICO COR GRÁFITE. SOBRE DUAS DEMÃOS DE GALVITE OU EQUIVALENTE.	
C27	REPARO DE CORRIMÃO SIMPLES Ø1.1/2" Ø2.00mm FIXADO NA ALVENARIA EM TUBO EM AÇO GALVANIZADO DN 2440. LIXAR E REFAZER PONTOS DE SOLDA. REFAZER ACABAMENTO FOSCO EM ESMALTE SINTÉTICO COR GRÁFITE. SOBRE DUAS DEMÃOS DE GALVITE OU EQUIVALENTE.	
C28	REPARO DE GUARDA-CORPO COM CORRIMÃO SIMPLES FIXADO NO PISO EM TUBO EM AÇO GALVANIZADO DN 2440. LONGARINAS C/ TUBO EM AÇO GALVANIZADO Ø1/2" SOLDADO NOS MONTANTES VERTICAIS. LIXAR E REFAZER PONTOS DE SOLDA. REFAZER ACABAMENTO FOSCO EM ESMALTE SINTÉTICO COR GRÁFITE. SOBRE DUAS DEMÃOS DE GALVITE OU EQUIVALENTE.	
C29	REPARO DE GUARDA-CORPO COM CORRIMÃO SIMPLES FIXADO NO PISO EM TUBO EM AÇO GALVANIZADO DN 2440. LONGARINAS C/ TUBO EM AÇO GALVANIZADO Ø1/2" SOLDADO NOS MONTANTES VERTICAIS. LIXAR E REFAZER PONTOS DE SOLDA. REFAZER ACABAMENTO FOSCO EM ESMALTE SINTÉTICO COR GRÁFITE. SOBRE DUAS DEMÃOS DE GALVITE OU EQUIVALENTE.	
C30	REPARO DE GUARDA-CORPO COM CORRIMÃO SIMPLES FIXADO NO PISO EM TUBO EM AÇO GALVANIZADO DN 2440. LONGARINAS C/ TUBO EM AÇO GALVANIZADO Ø1/2" SOLDADO NOS MONTANTES VERTICAIS. LIXAR E REFAZER PONTOS DE SOLDA. REFAZER ACABAMENTO FOSCO EM ESMALTE SINTÉTICO COR GRÁFITE. SOBRE DUAS DEMÃOS DE GALVITE OU EQUIVALENTE.	
C31	REPARO DE CORRIMÃO SIMPLES FIXADO NA ALVENARIA EM TUBO EM AÇO GALVANIZADO DN 2440. LIXAR E REFAZER PONTOS DE SOLDA. REFAZER ACABAMENTO FOSCO EM ESMALTE SINTÉTICO COR GRÁFITE. SOBRE DUAS DEMÃOS DE GALVITE OU EQUIVALENTE.	
C32	REPARO DE GUARDA-CORPO FIXADO NO PISO EM TUBO EM AÇO GALVANIZADO DN 2440. LONGARINAS C/ TUBO EM AÇO GALVANIZADO Ø1/2" SOLDADO NOS MONTANTES VERTICAIS. LIXAR E REFAZER PONTOS DE SOLDA. REFAZER ACABAMENTO FOSCO EM ESMALTE SINTÉTICO COR GRÁFITE. SOBRE DUAS DEMÃOS DE GALVITE OU EQUIVALENTE.	
C33	REPARO DE GUARDA-CORPO FIXADO NO PISO EM TUBO EM AÇO GALVANIZADO DN 2440. LONGARINAS C/ TUBO EM AÇO GALVANIZADO Ø1/2" SOLDADO NOS MONTANTES VERTICAIS. LIXAR E REFAZER PONTOS DE SOLDA. REFAZER ACABAMENTO FOSCO EM ESMALTE SINTÉTICO COR GRÁFITE. SOBRE DUAS DEMÃOS DE GALVITE OU EQUIVALENTE.	
C34	INSTALAÇÃO GUARDA-CORPO COM CORRIMÃO SIMPLES FIXADO NO PISO E NA ALVENARIA EM TUBO EM AÇO GALVANIZADO DN 2440. LONGARINAS C/ TUBO EM AÇO GALVANIZADO Ø1/2" SOLDADO NOS MONTANTES VERTICAIS. ACABAMENTO FOSCO EM ESMALTE SINTÉTICO COR GRÁFITE. OU SIMILAR SOBRE DUAS DEMÃOS DE GALVITE. Ø1.1/2" Ø2.00mm	
C35	REPARO DE CORRIMÃO SIMPLES EM TUBO EM AÇO GALVANIZADO DN 2440 (Ø1.1/2" Ø2.00mm). FIXADO NO PISO. LIXAR E REFAZER PONTOS DE SOLDA. REFAZER ACABAMENTO FOSCO EM ESMALTE SINTÉTICO COR GRÁFITE. SOBRE DUAS DEMÃOS DE GALVITE. Ø1.1/2" Ø2.00mm	
C36	REPARO DE CORRIMÃO SIMPLES EM TUBO EM AÇO GALVANIZADO DN 2440 (Ø1.1/2" Ø2.00mm). FIXADO NA PAREDE. ACABAMENTO FOSCO EM ESMALTE SINTÉTICO COR GRÁFITE. SOBRE DUAS DEMÃOS DE GALVITE OU EQUIVALENTE.	
C37	REPARO DE CORRIMÃO SIMPLES EM TUBO EM AÇO GALVANIZADO DN 2440 (Ø1.1/2" Ø2.00mm). FIXADO NO PISO EM TUBO EM AÇO GALVANIZADO DN 2440. ACABAMENTO FOSCO EM ESMALTE SINTÉTICO COR GRÁFITE. SOBRE DUAS DEMÃOS DE GALVITE. Ø1.1/2" Ø2.00mm	
C38	INSTALAÇÃO CORRIMÃO SIMPLES FIXADO NA ALVENARIA E NO PISO EM TUBO EM AÇO GALVANIZADO DN 2440. ACABAMENTO FOSCO EM ESMALTE SINTÉTICO COR GRÁFITE. OU SIMILAR SOBRE DUAS DEMÃOS DE GALVITE. Ø1.1/2" Ø2.00mm	
C39	INSTALAÇÃO GUARDA-CORPO COM CORRIMÃO SIMPLES FIXADO NO PISO EM TUBO EM AÇO GALVANIZADO DN 2440. EXTREMIDADE DO CORRIMÃO FIXADO NA ALVENARIA. LONGARINAS C/ TUBO EM AÇO GALVANIZADO Ø1/2" SOLDADO NOS MONTANTES VERTICAIS. ACABAMENTO FOSCO EM ESMALTE SINTÉTICO COR GRÁFITE. OU SIMILAR SOBRE DUAS DEMÃOS DE GALVITE. Ø1.1/2" Ø2.00mm	
C40	CORRIMÃO SIMPLES FIXADO NO PISO EM TUBO EM AÇO GALVANIZADO DN 2440. ACABAMENTO FOSCO EM ESMALTE SINTÉTICO COR GRÁFITE OU SIMILAR SOBRE DUAS DEMÃOS DE GALVITE. Ø1.1/2" Ø2.00mm	
C41	CONSTRUÇÃO DE ALVENARIA EM BLOCO DE CONCRETO ESTRUTURAL 14x19x39 PARA FECHAMENTO DE VÃO, ALTURA DE 220 CM, INCLUSIVE CHAPEU DE MURTO.	
C42	CONSTRUÇÃO DE ALVENARIA EM BLOCO DE CONCRETO ESTRUTURAL 14x19x39 PARA GUARDA CORPO, ALTURA DE 130 CM.	
C43	REPARO DE CORRIMÃO SIMPLES EM TUBO EM AÇO GALVANIZADO DN 2440 (Ø1.1/2" Ø2.00mm). FIXADO NA ALVENARIA E NO PISO. ACABAMENTO FOSCO EM ESMALTE SINTÉTICO COR GRÁFITE. SOBRE DUAS DEMÃOS DE GALVITE OU EQUIVALENTE.	
C44	CONSTRUÇÃO DE ALVENARIA EM BLOCO DE CONCRETO ESTRUTURAL 14x19x39 CANTEIRO DE JARDIM, ALTURA DE 40CM. (TRÊS FADAS, SENDO UMA ENTERRADA) ACABAMENTO EM CHAPISCO COM PINTURA EM TINTA ACRÍLICA COR CONCRETO SUIVILIN OU EQUIVALENTE.	
C45	RECOMPOSIÇÃO DE PISO EM CONCRETO DESEMPENANDO 15 CM 16x 20 MPa, TELA Q196 em ATERRO COMPACTADO, INCLUSIVE JUNTAS	

ESQUADRIAS A INSTALAR		
CÓDIGO	ESPECIFICAÇÃO	DIMENSÕES (cm)
		LARGURA ALTURA
PA1	PORTA DE AÇO COM BARRA ANTIPÂNICO. UMA FOLHA DE ABRIR EM CHAPA METÁLICA DOBRADA, ESTRUTURA EM METALON, FECHAMENTO EM CHAPA DE AÇO DOBRADA, COM PINTURA GRÁFITE, SEGUNDO PADRÃO EXISTENTE.	100 210 01
PA2	VENEZIANA DE ALUMÍNIO VENTILADA UMA FOLHA DE ABRIR, COR GRÁFITE	80 210 02
PA3	PORTA DE AÇO, UMA FOLHA DE ABRIR EM CHAPA METÁLICA DOBRADA, ESTRUTURA EM METALON, FECHAMENTO EM CHAPA DE AÇO DOBRADA, COM PINTURA GRÁFITE, SEGUNDO PADRÃO EXISTENTE.	110 210 01
PA4	PORTA DE AÇO, EXISTENTE, LIXAR, APLICAR GALVITE OU EQUIVALENTE E PINTAR COR CINZA GRÁFITE SUIVILIN, OU EQUIVALENTE.	110 210 01
PA5	PORTA DE AÇO EXISTENTE, RETIRAR E RECOMPOR O MARCO PARA REINSTALAÇÃO, REPINTAR DE GRÁFITE, SEGUNDO PADRÃO EXISTENTE.	80 210 01
PA6	PORTA DE AÇO EXISTENTE, RETIRAR BATENTE, ADEQUAR SERRALHEIRA E REINSTALAR COM SENTIDO DE ABERTURA INVERTIDO, REPINTAR DE GRÁFITE, SEGUNDO PADRÃO EXISTENTE, INSTALAR BARRA ANTIPÂNICO	100 210 01
PGA1	PORTÃO GRADEADO DE AÇO, UMA FOLHA DE ABRIR PINTADA DE GRÁFITE, SEGUNDO PADRÃO EXISTENTE.	120 100 01
PGA2	PORTÃO GRADEADO DE AÇO, UMA FOLHA DE ABRIR PINTADA DE GRÁFITE, SEGUNDO PADRÃO EXISTENTE.	80 100 01
JA1	VENEZIANA DE ALUMÍNIO VENTILADA, PETITROLI, COM 200CM	100 100 01
B	09/11/2023	ACABAMENTO
A	05/05/2022	EMIÇÃO INICIAL
REVISÃO	DATA	DESCRIÇÃO
CENTRO DE DISTRIBUIÇÃO VENDA NOVA		
PROJETO	PROJETO ARQUITETÔNICO	REPRESENTANTES:
ETAPA	PROJETO EXECUTIVO	
CONTEÚDO	21_02893-VCD-PE-PCJ-0000-DE-0004_Rev0.dwg	RESPONSÁVEIS TÉCNICOS:
DETALHES CONSTRUTIVOS		
		DAYANNA REGINA TEÓFILO PEREIRA 3841010
		04/06 09/11/2023