


PROJETO DE INTERVENÇÃO
ESCALA 1:100

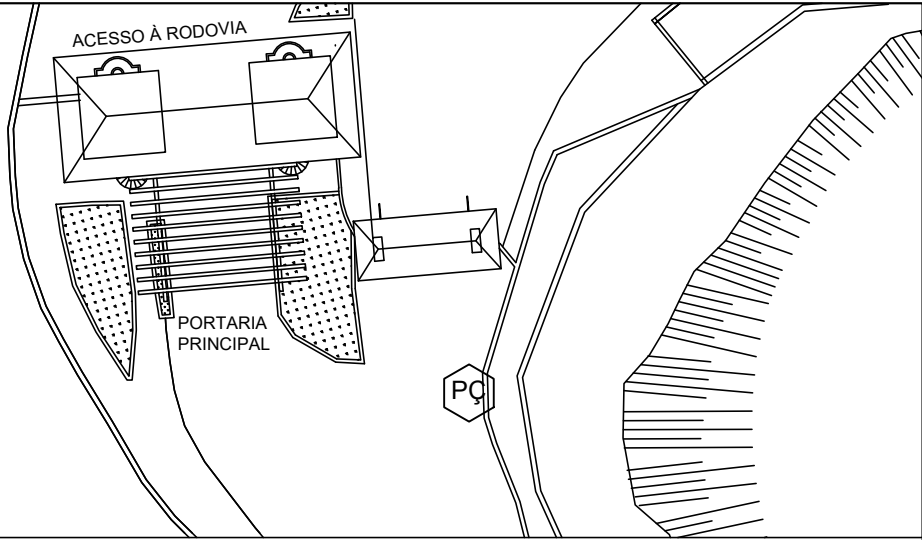

MAPA CHAVE

ESPECIFICAÇÕES

DIVERSOS

PQ	ÁREA PROVÁVEL PARA FURAÇÃO DO POÇO ARTESIANO CONFORME DESCRITO NO CADERNO DE ESPECIFICAÇÃO COORDENADA PARA PERFURAÇÃO DO POÇO: 850184.00 E - 7747023.00 S
01	LAJE DE PROTEÇÃO DO POÇO ARTESIANO A LAJE DEVE SER EXECUTADA COM PREVISÃO DE RESISTENCIA A TRAFEGO DE VEÍCULOS
02	QUADRO ELÉTRICO FORNECIMENTO E INSTALAÇÃO CONFORME PROJETO ESPECÍFICO

	PROJETO		
	CROQUI		
	ETAPA		
UNIDADE	CROQUI INICIAL		
	CONTEÚDO		REVISÃO
	LOCAÇÃO DE POÇO ARTESIANO		00
SESC OURO PRETO	RESPONSÁVEL	FOLHA	DATA
	ANA CLARA CARVALHO	01	10/11/2023