RUA PAINEIRAS

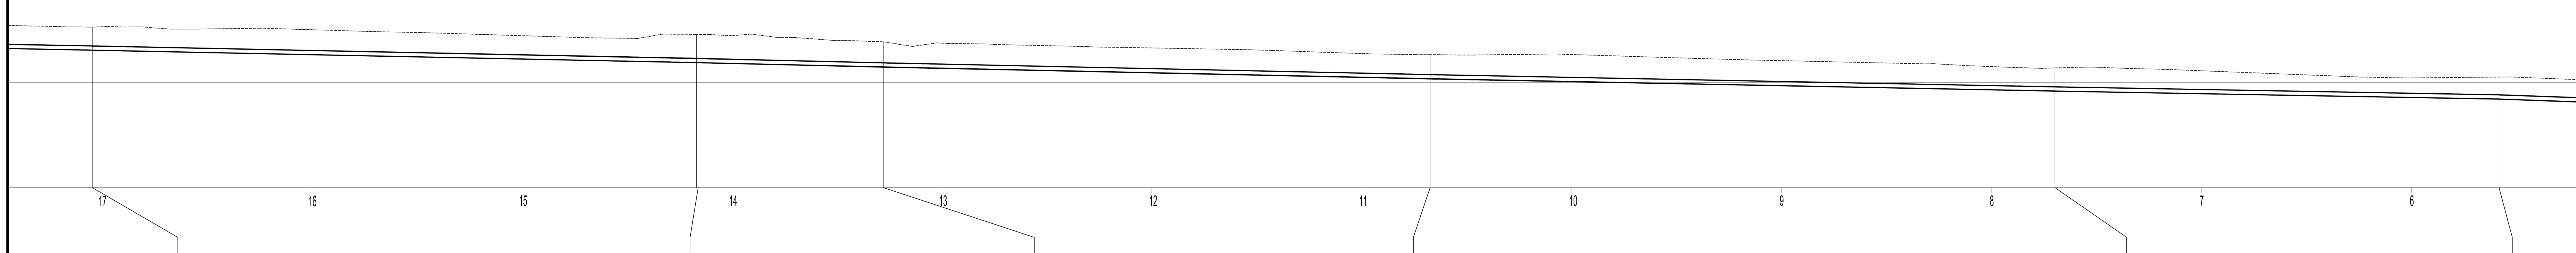

	PV1.8		PV1.7		PV1.6		PV1.5		PV1.4		PV1.3
		57,54		17,79		52,07		49,48		42,27	
	777,65		777,32		776,95		776,34		775,70		775,27
	776,55		775,97		775,75		775,19		774,60		774,17
	1,10		1,35		1,20		1,15		1,10		1,05
		200 / PVC		200 / PVC		200 / PVC		200 / PVC		200 / PVC	
		1,01%		1,24%		1,08%		1,00		1,02%	

PENAS	COLORIDO	
red	0,10	(UOC)
yellow	0,20	(COLLOR 40)
green	0,30	(UOC)
cyan	0,40	(UOC)
blue	0,50	(UOC)
magenta	0,60	(UOC)
white	0,10	(BLACK)
8	0,20	(UOC)
9	0,20	(UOC)
118	0,20	(0,101,50)
244	0,20	(190,22,23)
outras	0,15	(UOC)

A1 ALONGADO (1189x594)

NOTAS:

1 - DIMENSÕES E ELEVAÇÕES EM METRO, DIÂMETROS EM MILÍMETRO, SALVO INDICAÇÃO CONTRÁRIA.

2 - ESPECIFICAÇÃO DE TUBOS PVC PARA ESGOTO CONFORME NBR 7362-1: 1999

3 - PARA O DIMENSIONAMENTO FOI UTILIZADO A TENSÃO TRATIVA MÍNIMA DE 1,5PA (NBR 12207/2016);

QUANTITATIVO DE MATERIAIS

MATERIAL	DN(mm)	UNID.	QUANT.
CAIXA DE PASSAGEM(CP) 80x80cm	-	unid.	2
TUBO PVC	150	m	151.00
TUBO PVC	200	m	367.00
PV PREMOLDADO	600	unid.	12
PV PREMOLDADO	1000	unid.	-

TABELA DE COORDENADAS

PV	ESTE	NORTE
CP808	X=607133.6333	Y=7811270.4513
PV1.12	X=607147.8626	Y=7811273.6940
PV1.11	X=607149.8998	Y=7811248.5681
PV1.10	X=607153.9741	Y=7811198.3163
PV1.9	X=607191.4043	Y=7811150.8652
PV1.8	X=607207.3786	Y=7811130.6142
PV1.7	X=607211.2746	Y=7811073.2063
PV1.6	X=607218.9713	Y=7811057.1699
PV1.5	X=607254.9587	Y=7811019.5373
PV1.4	X=607303.6645	Y=7810985.3829
PV1.3	X=607317.0805	Y=7810945.2738
PV1.2	X=607330.4825	Y=7810905.2831
PV1.1	X=607326.0946	Y=7810889.3983
PVE	X=607354.2060	Y=7810844.4810

LOCALIZAÇÃO

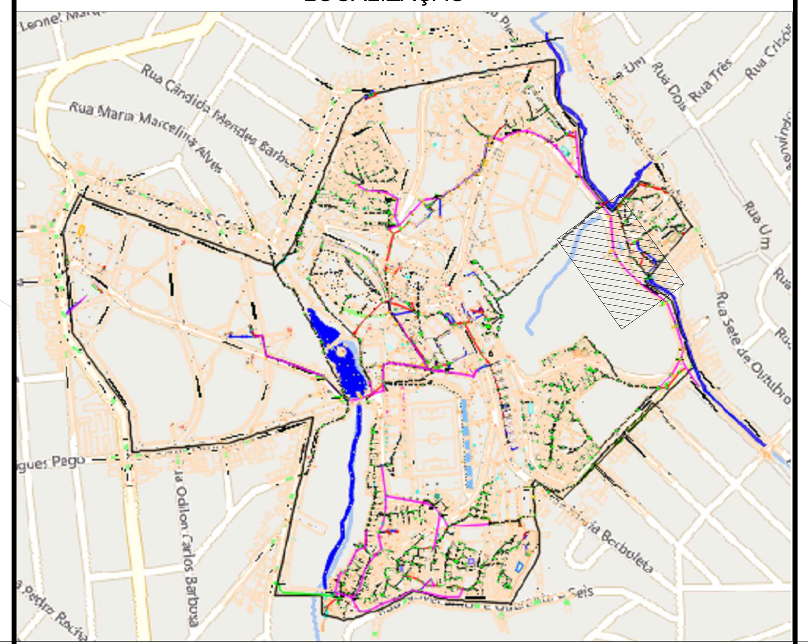

CONVENÇÕES

PVA POÇO de VISITA ÁGUA PLUVIAL EXISTENTE

PVE POÇO de VISITA ESGOTO EXISTENTE

CAIXA DE GORDURA -CG

CAIXA DE AMOSTRAGEM-CA

ESGOTO NAO DOMÉSTICO-END

ESGOTO DOMÉSTICO-ED

SENTIDO FLUXO

CAIXA EXISTENTE

REDE EXISTENTE

FOSSA A SER DESATIVADA

REDE A SER DESATIVADA

LINHA DE RECALQUE PROJETADA

POÇO DE VISITA PROJETADO

REDE COLETORA PROJETADA

DRENAGEM PROJETADA

NOTAS GERAIS

1	COTAS EM METROS
2	CONFERIR MEDIDAS NO LOCAL
3	ESCALA 1/250

OBSERVAÇÕES:

-CONFERIR MEDIDAS NO LOCAL;
-NÃO UTILIZE ESCALA SOBRE PAPEL;
-EM CASO DE CONFLITO DE COTAS, PREVALECE A DO DESENHO DE MAIOR ESCALA;
-EM CASO DE DÚVIDAS, CONSULTE SEMPRE O RESPONSÁVEL TÉCNICO;
-REPRODUÇÃO TOTAL OU PARCIAL DESTE DESENHO ESTÁ PROIBIDA; DIREITOS AUTORAIS RESERVADOS DE ACORDO COM A LEI FEDERAL 9.610 DE 19 FEVEREIRO DE 1998.

REPRESENTANTES:

ANTONIO DUARTE DE ALVARENGA
SOCIO/PROPRIETÁRIO

DIRETORIA RESPONSÁVEL :

RESPONSÁVEIS TÉCNICOS:

TOPOSAN
TOPOGRAFIA E SANEAMENTO

UNIDADE VENDA NOVA

PROJETO
ESGOTAMENTO SANITÁRIO

THAISA GARRIDO DE OLIVEIRA
ENGENHEIRA CIVIL
CREA 218.624/D

ETAPA
-

ARQUIVO
006001-00244-VEN-PE-HID-000-PJ-0001-REV.dwg

CONTEÚDO
PLANTA E PERFIL

FOLHA: 05/30

DATA: 04/2023