



## ANEXO III – CROQUIS DO GINÁSIO SESC VENDA NOVA

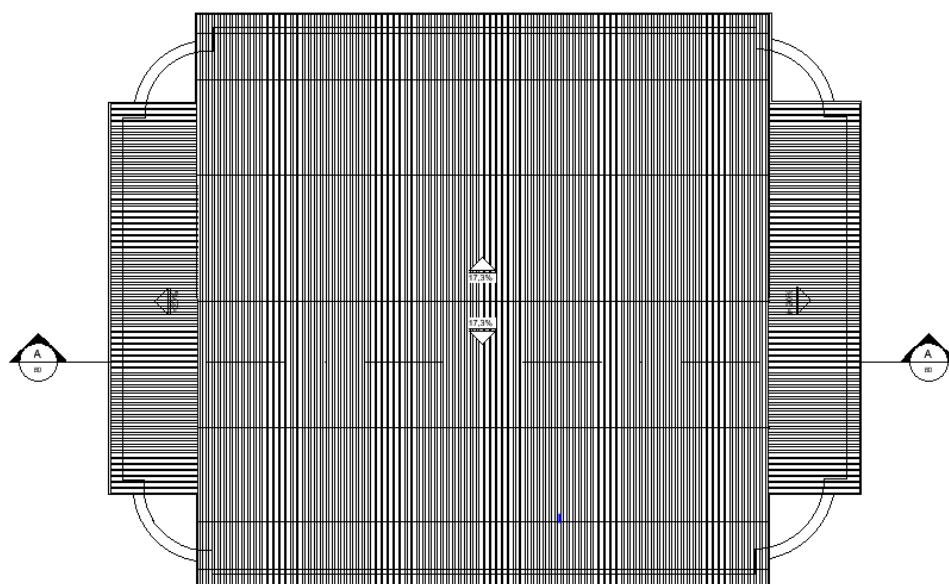

PLANTA DE COBERTURA - GINÁSIO  
ESCALA 1:200

Foto 31: Croqui do Ginásio.

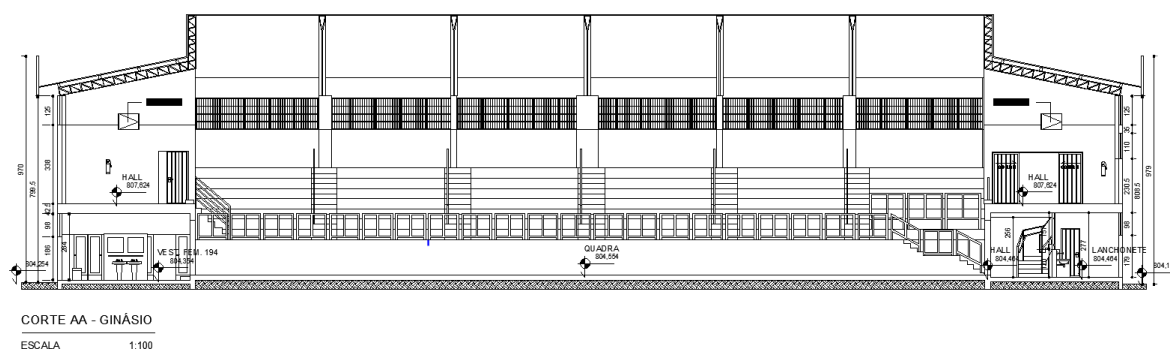

CORTE AA - GINÁSIO  
ESCALA 1:100

Foto 32: Croqui do Ginásio.