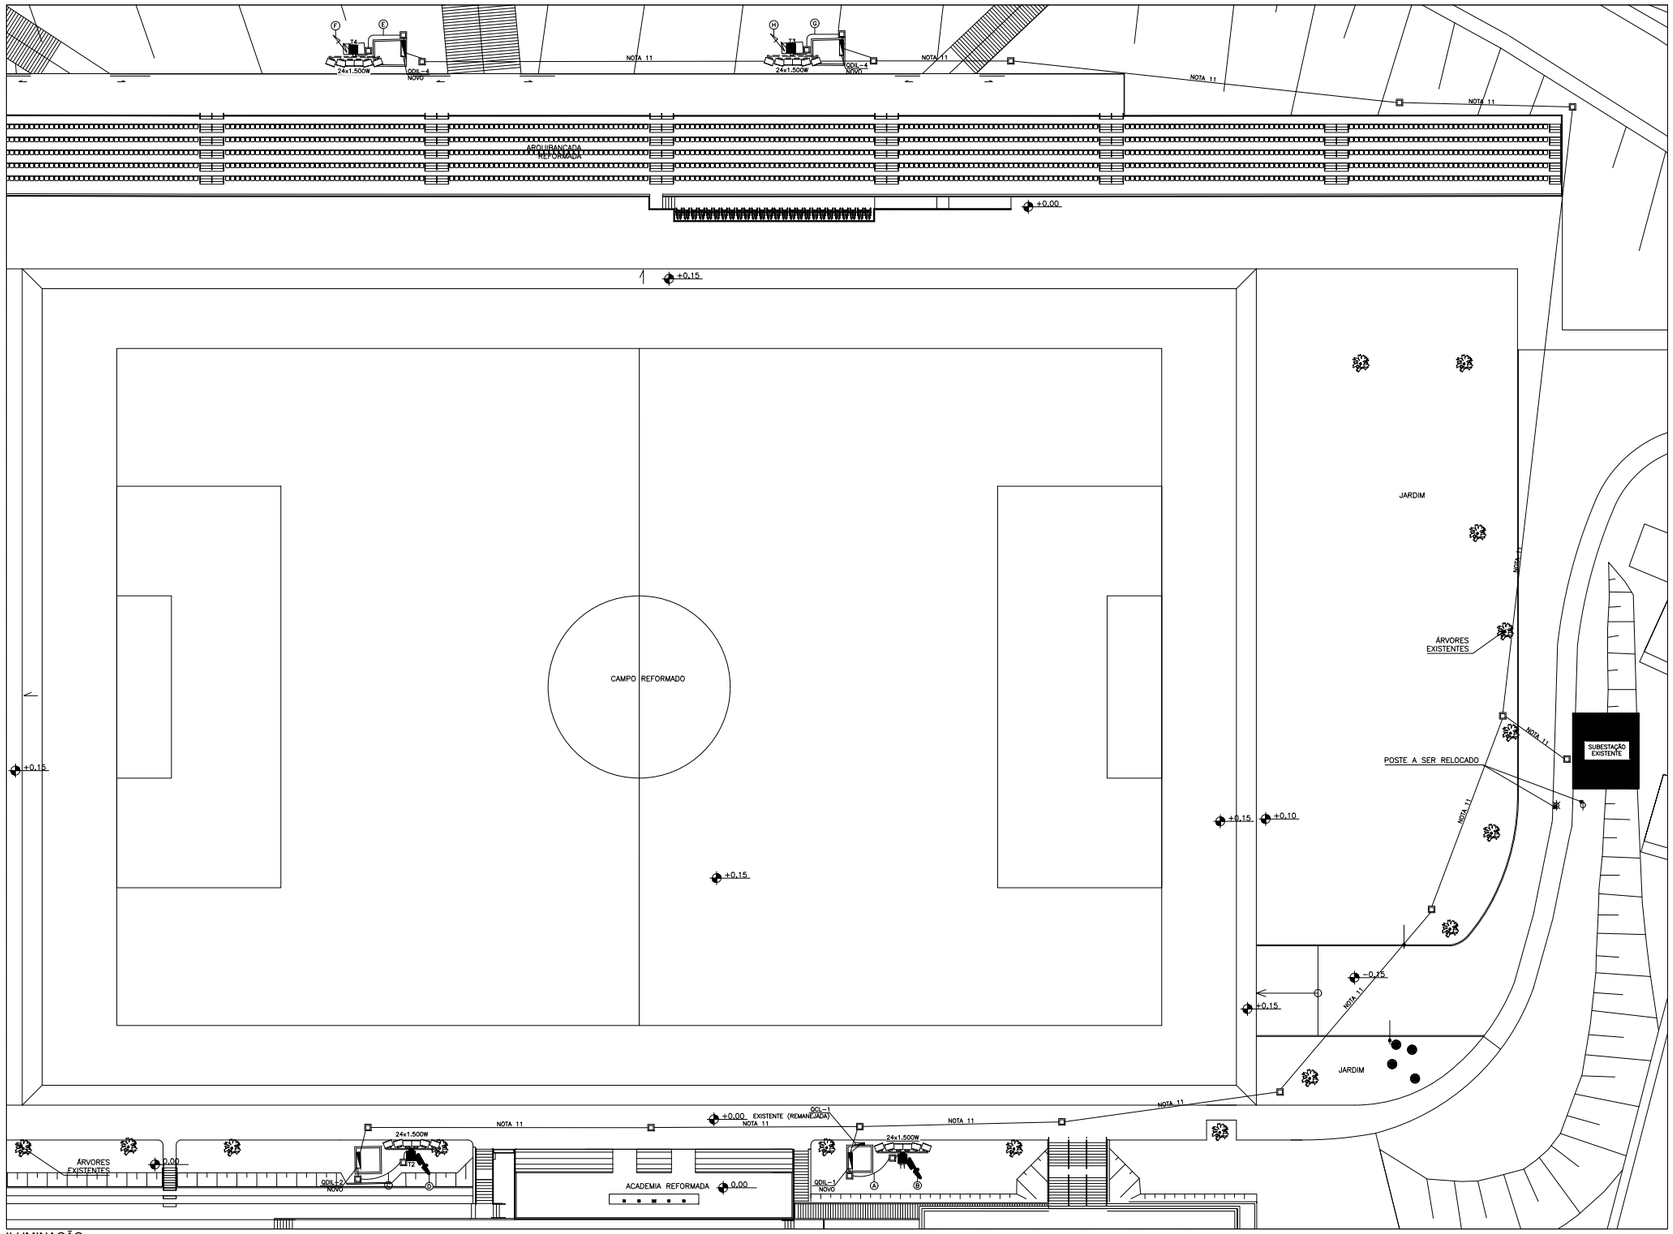

ILUMINAÇÃO

CAMPO DE FUTEBOL A

ESC 1/200

LEGENDA DE CONDUTORES QDIL-1	LEGENDA DE CONDUTORES QDIL-2
1 2 3 4 5 6 7 8 — PEAD ø1.1/4"	1 2 3 4 5 6 7 8 — PEAD ø1.1/4"
Ⓑ 9 10 11 12 13 14 15 16 — PEAD ø1.1/4"	Ⓒ 9 10 11 12 13 14 15 16 — PEAD ø1.1/4"
17 18 19 20 21 22 23 24 — PEAD ø1.1/4"	17 18 19 20 21 22 23 24 — PEAD ø1.1/4"
1 2 3 4 5 6 7 8	1 2 3 4 5 6 7 8
Ⓑ 9 10 11 12 13 14 15 16 — AÇO ø3"	Ⓒ 9 10 11 12 13 14 15 16 — AÇO ø3"
17 18 19 20 21 22 23 24	17 18 19 20 21 22 23 24
LEGENDA DE CONDUTORES QDIL-3	**LEGENDA DE CONDUTORES QDIL-4**
1 2 3 4 5 6 7 8 — PEAD ø1.1/4"	1 2 3 4 5 6 7 8 — PEAD ø1.1/4"
Ⓔ 9 10 11 12 13 14 15 16 — PEAD ø1.1/4"	Ⓖ 9 10 11 12 13 14 15 16 — PEAD ø1.1/4"
17 18 19 20 21 22 23 24 — PEAD ø1.1/4"	17 18 19 20 21 22 23 24 — PEAD ø1.1/4"
1 2 3 4 5 6 7 8	1 2 3 4 5 6 7 8
Ⓕ 9 10 11 12 13 14 15 16 — AÇO ø3"	Ⓗ 9 10 11 12 13 14 15 16 — AÇO ø3"
17 18 19 20 21 22 23 24	17 18 19 20 21 22 23 24

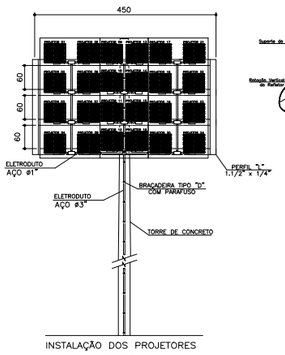

INSTALAÇÃO DOS PROJETORES

SEM ESCALA

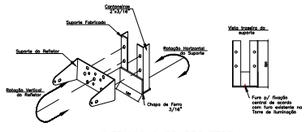

INSTALAÇÃO DO PROJETOR

SEM ESCALA

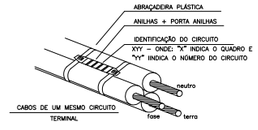

IDENTIFICAÇÃO DE CONDUTORES

SEM ESCALA

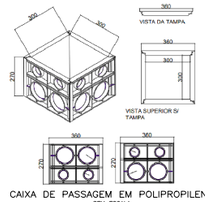

CAIXA DE PASSAGEM EM POLIPROPILENO

SEM ESCALA

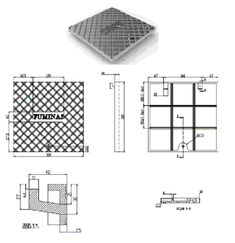
ILUMINAR
85
85
85