




DETALHE C11 ESCADA - PLANTA
CORRIMÃO FIXADO NA ALVENARIA
ESCALA 1/25

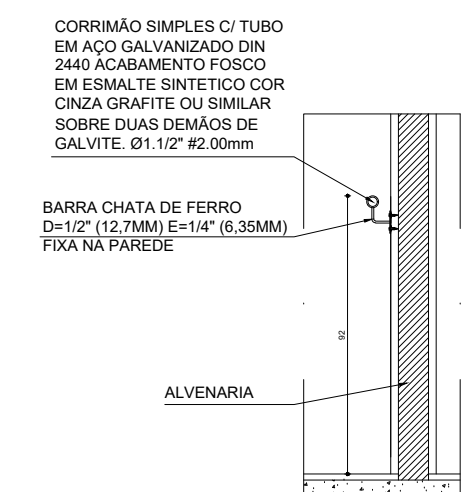


DETALHE TÍPICO
CORRIMÃO FIXADO NA ALVENARIA
ESCALA 1/25

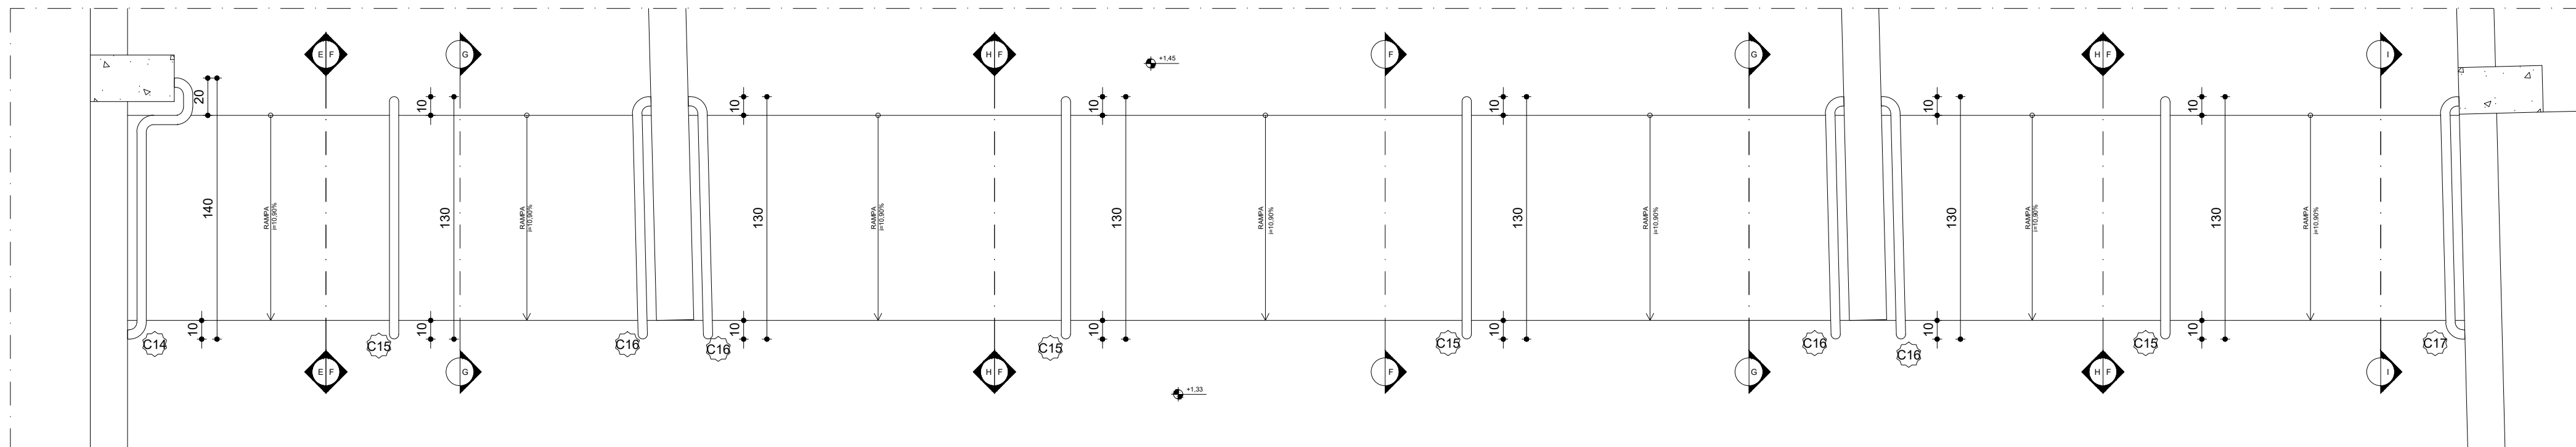


DETALHE C14 A C17 RAMPA - PLANTA
CORRIMÃOS FIXADOS NA ALVENARIA E NO PISO
ESCALA 1/25

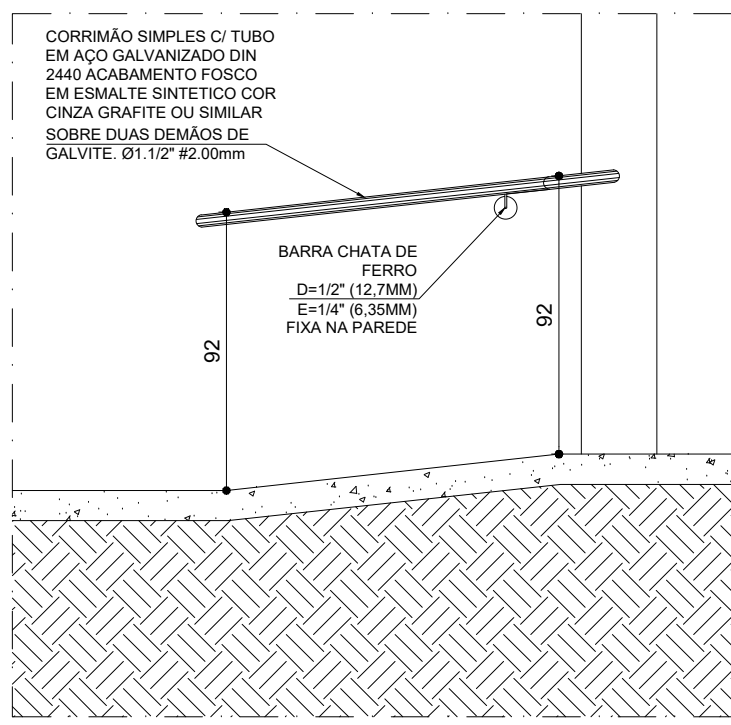


DETALHE C14 RAMPA - CORTE EE
CORRIMÃO FIXADO NA ALVENARIA
ESCALA 1/25

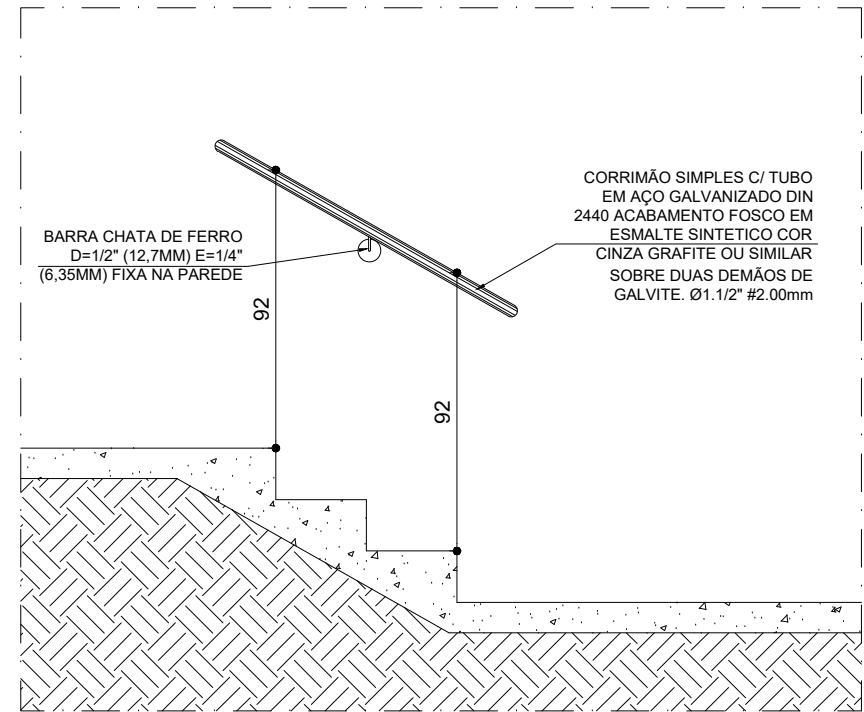


DETALHE C11 ESCADA - CORTE AA
CORRIMÃO FIXADO NA ALVENARIA
ESCALA 1/25

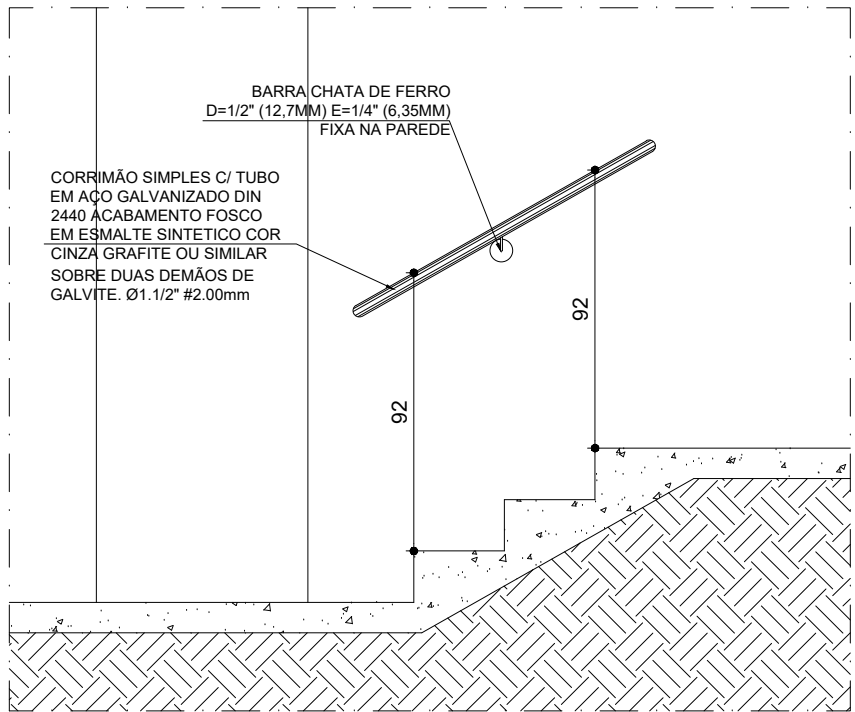


DETALHE C11 ESCADA - CORTE BB
CORRIMÃO FIXADO NA ALVENARIA
ESCALA 1/25

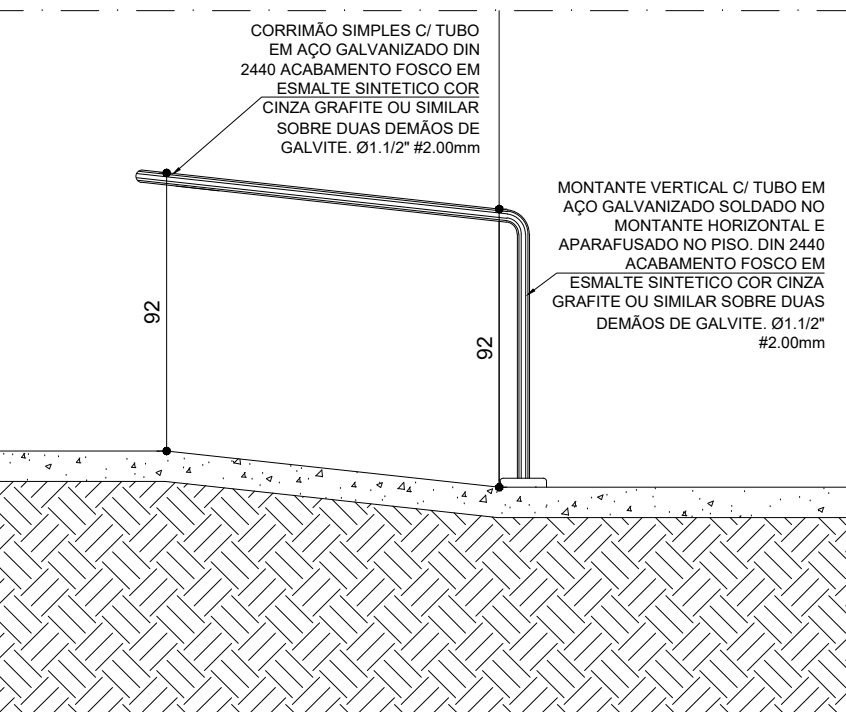


DETALHE C16 RAMPA - CORTE GG
CORRIMÃO FIXADO NA PAREDE E NO PISO
ESCALA 1/25

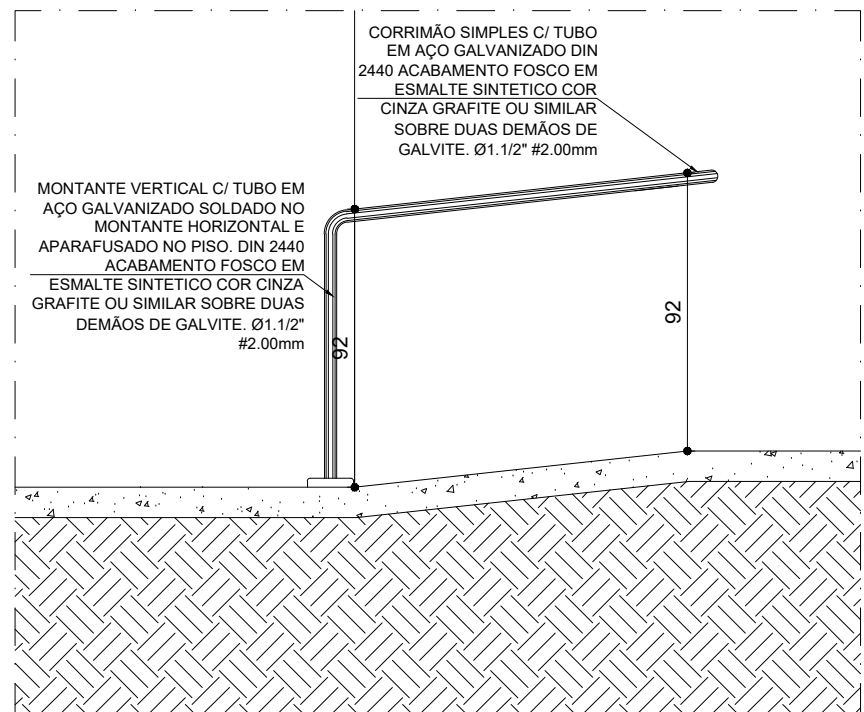


DETALHE C16 RAMPA - CORTE HH
CORRIMÃO FIXADO NA PAREDE E NO PISO
ESCALA 1/25

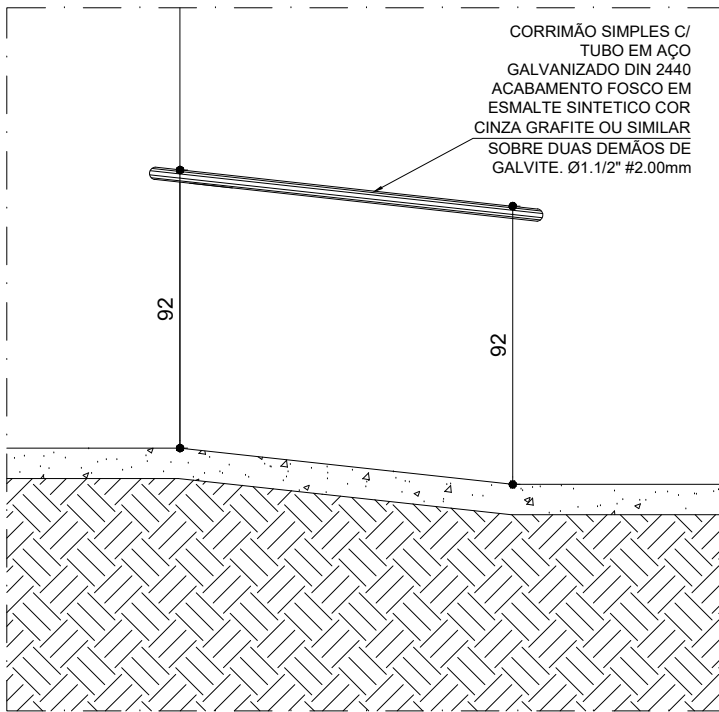


DETALHE C17 RAMPA - CORTE II
CORRIMÃO FIXADO NA PAREDE
ESCALA 1/25

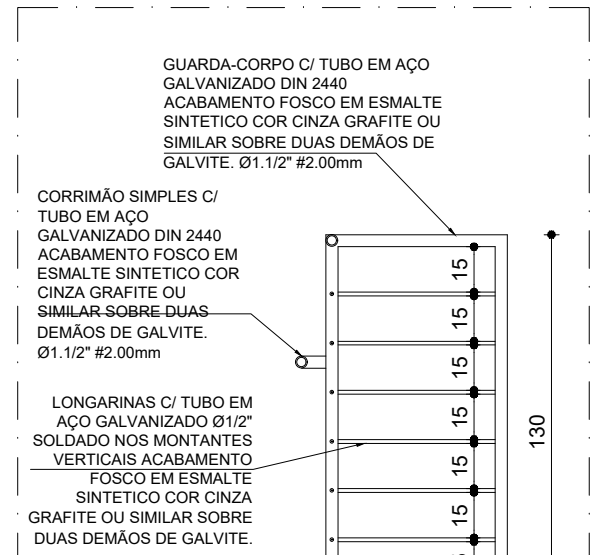


DETALHE C19 RAMPA - CORTE LL
GUARDA-CORPOS FIXADOS NO PISO
ESCALA 1/25

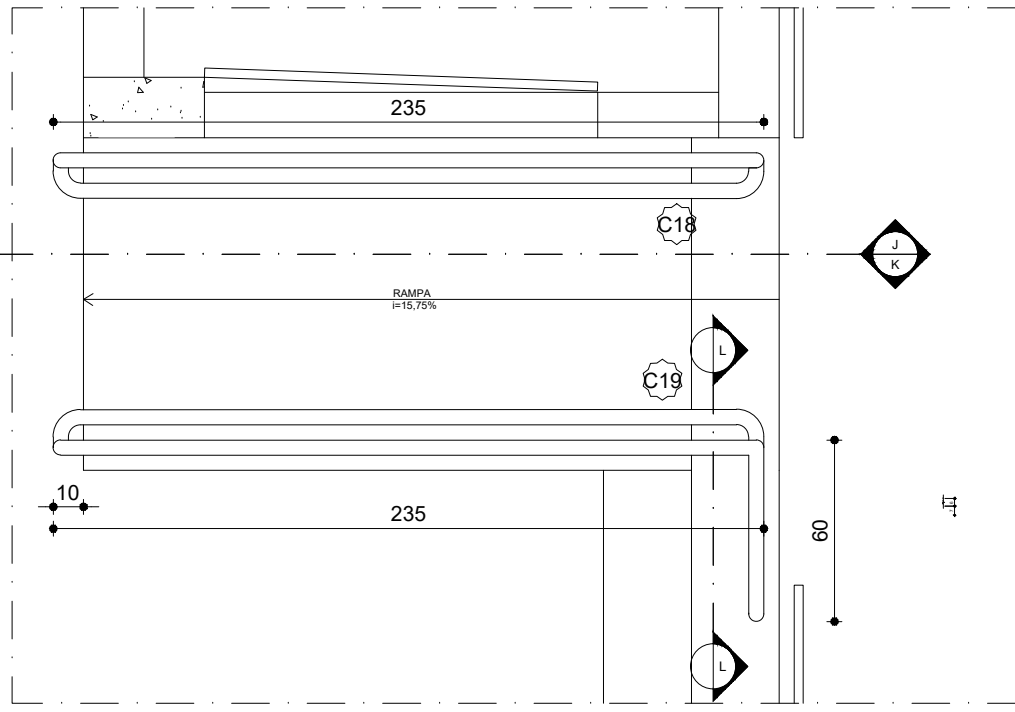


DETALHE C18 E C19 ESCADA - PLANTA
GUARDA-CORPOS FIXADOS NO PISO
ESCALA 1/25

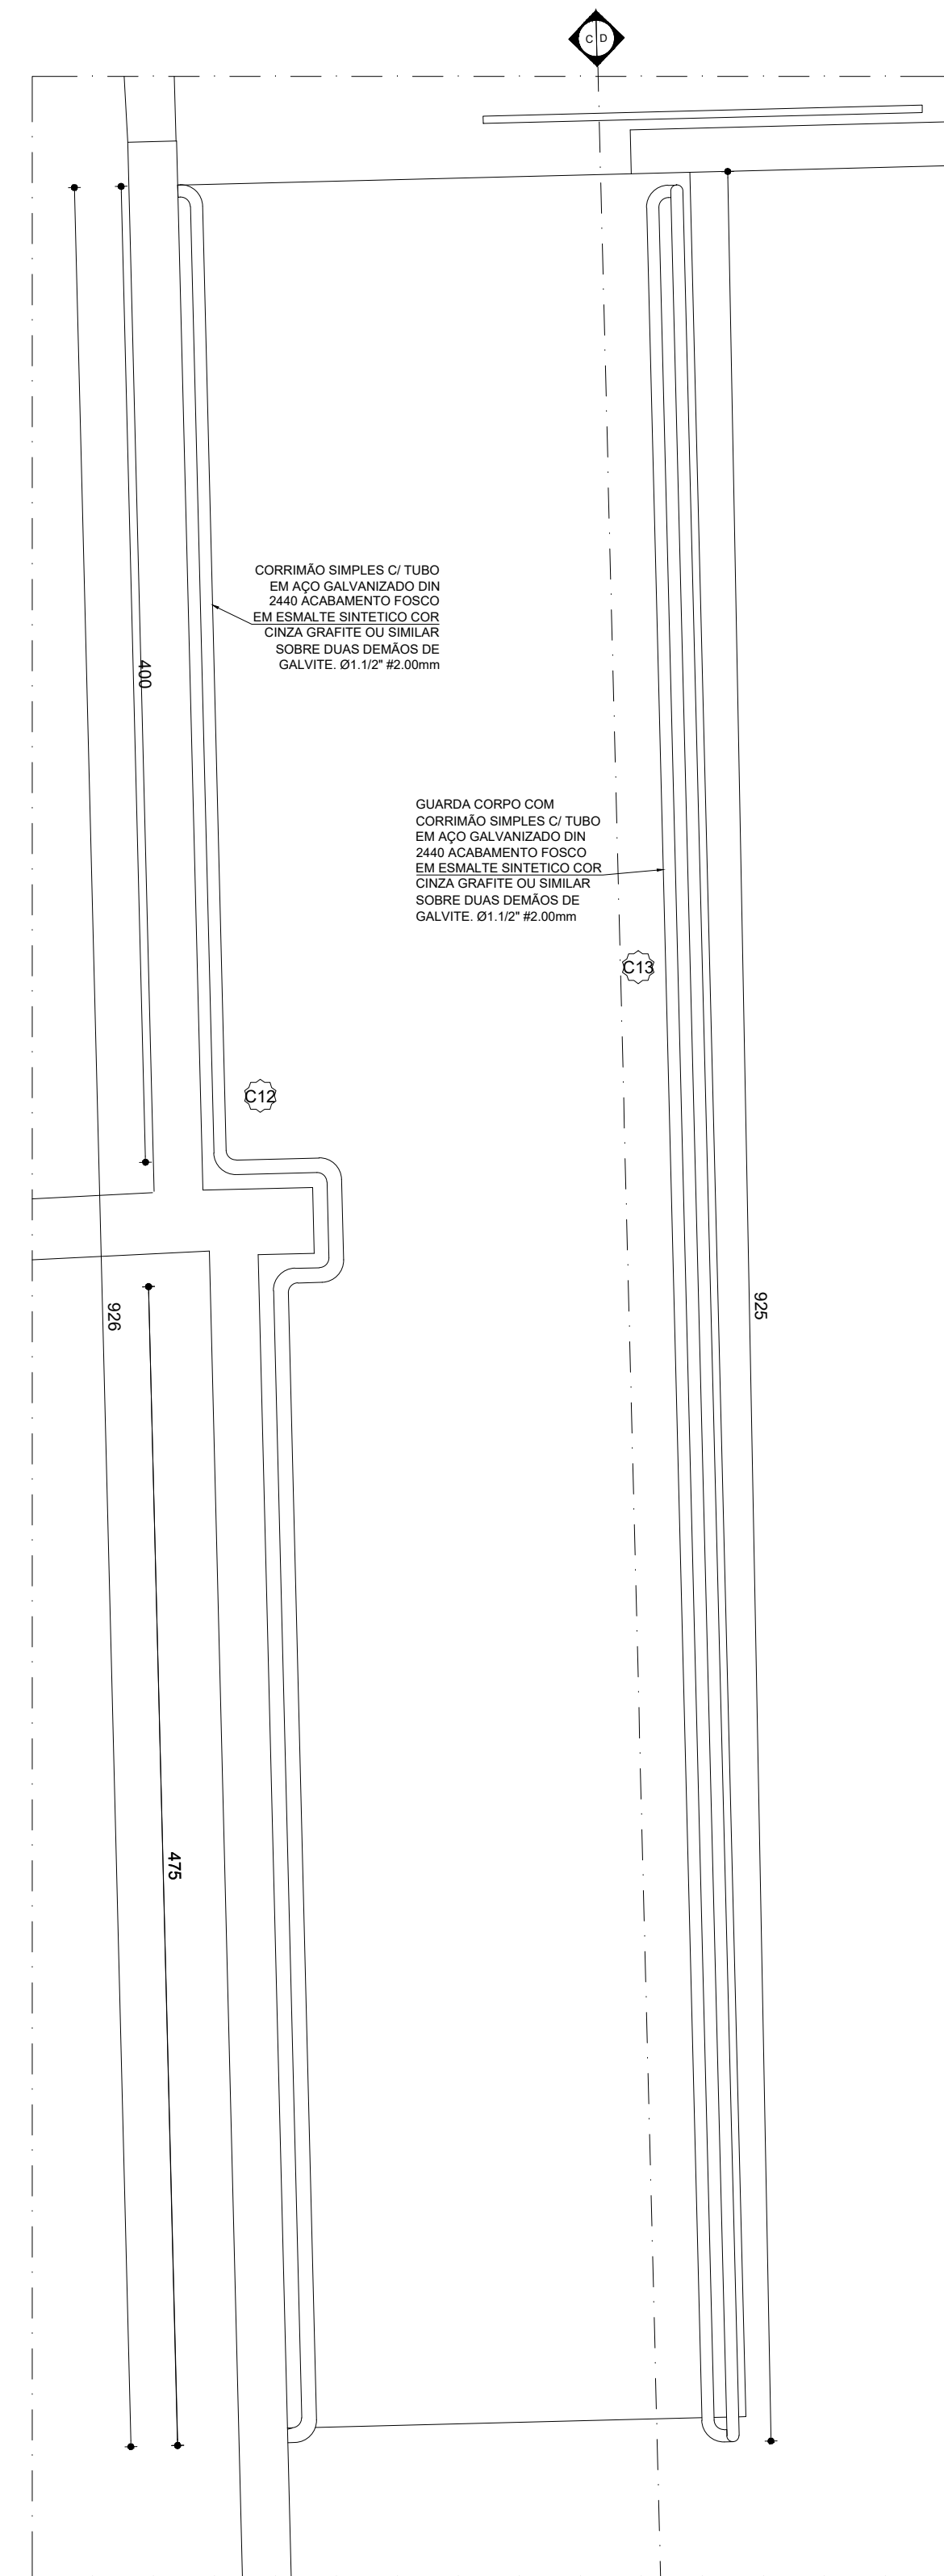


DETALHE C12 E C 13 RAMPA - PLANTA
CORRIMÃO E GUARDA CORPO FIXADOS NA ALVENARIA E NO PISO
ESCALA 1/25

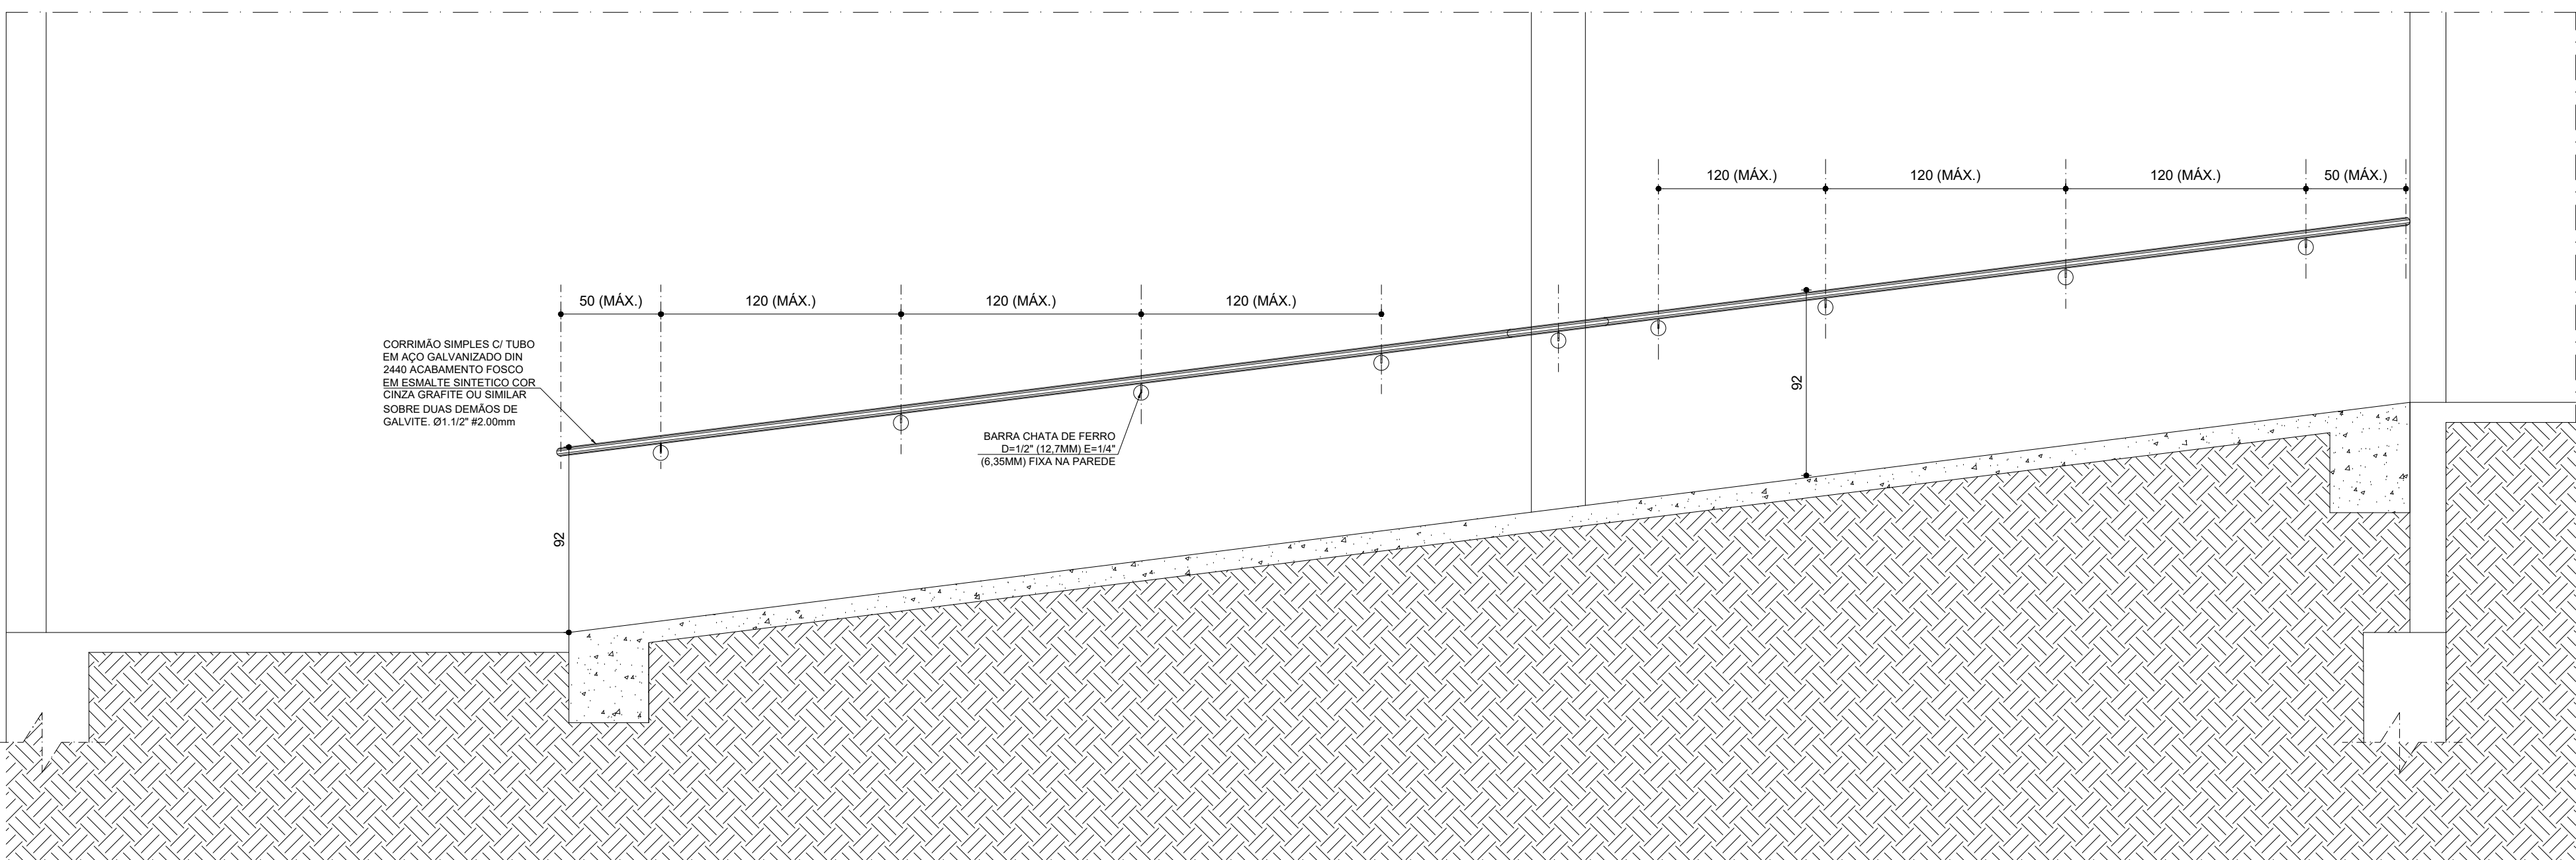


DETALHE C12 RAMPA - CORTE CC
CORRIMÃO FIXADO NA ALVENARIA
ESCALA 1/25

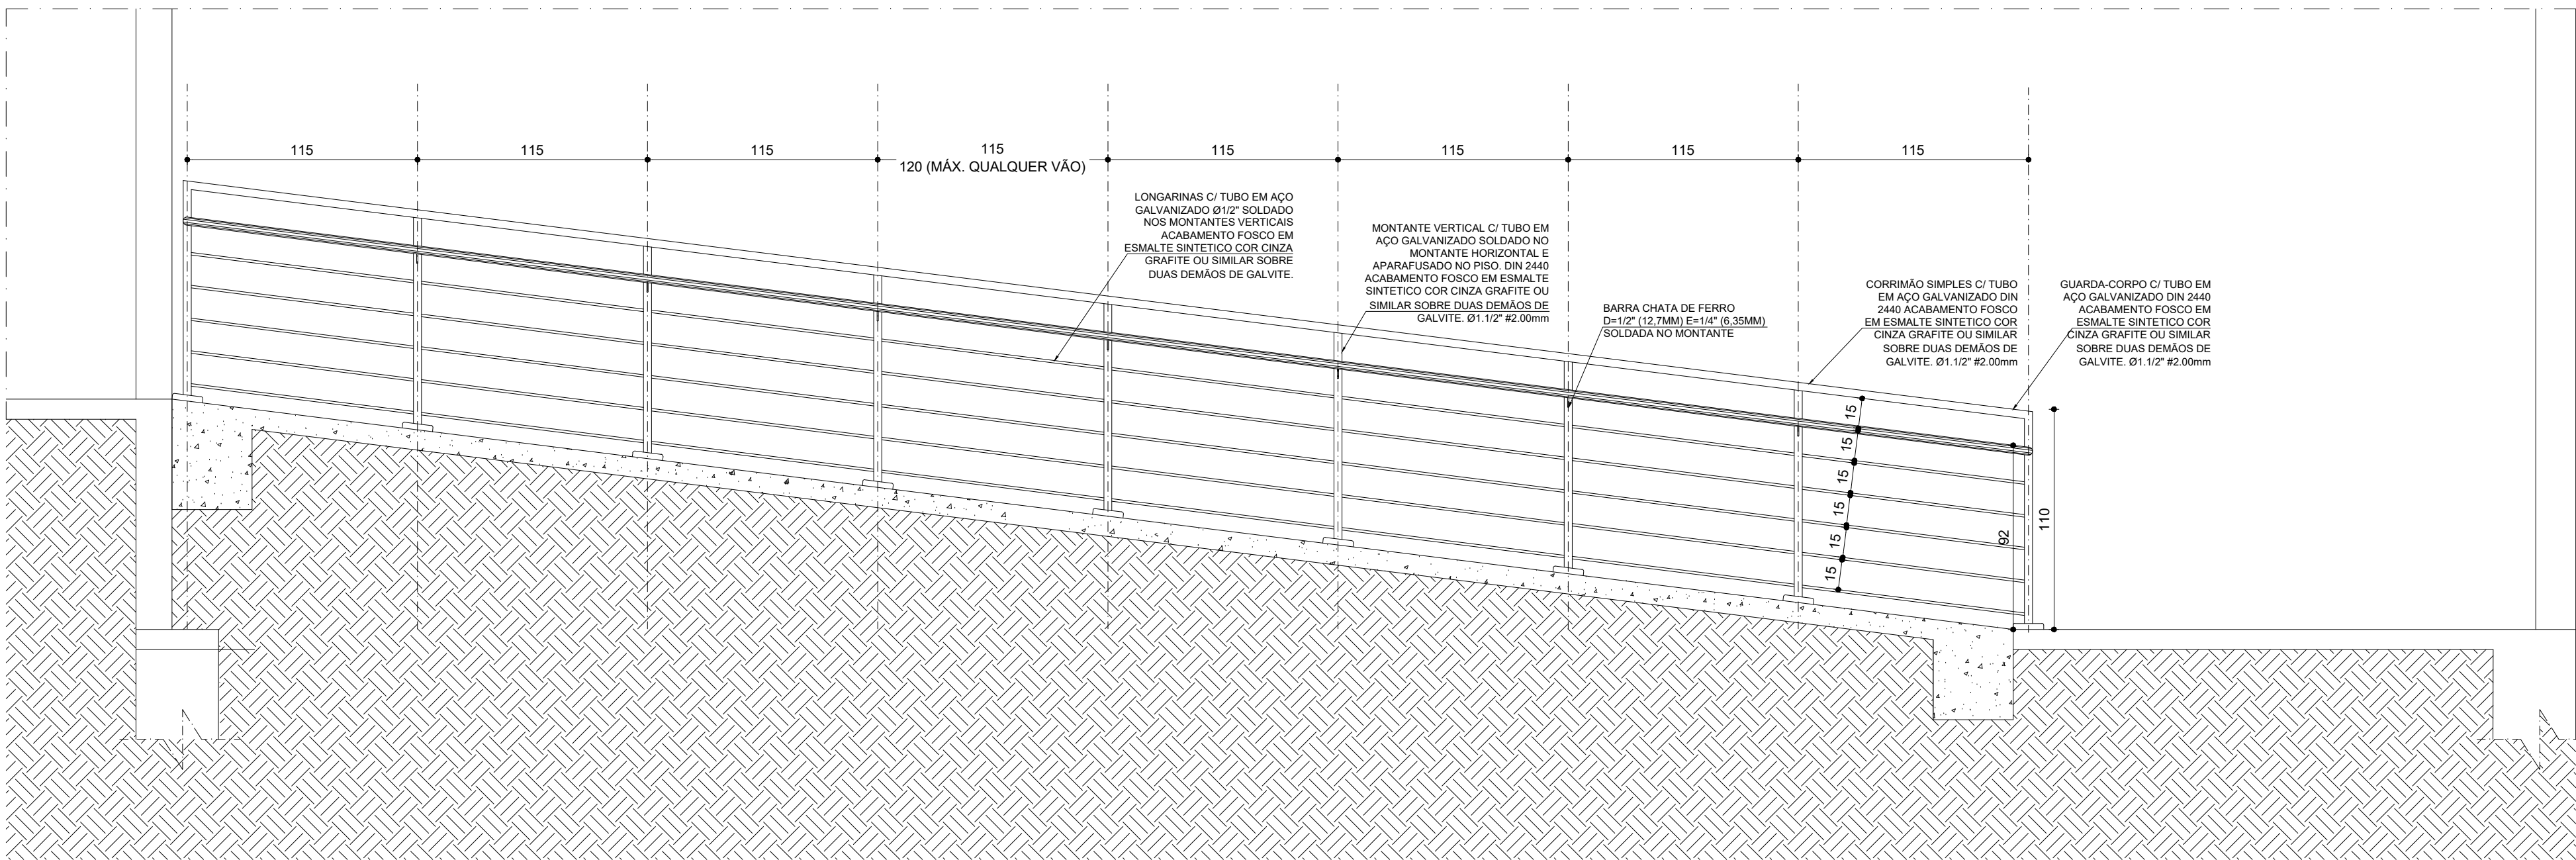


DETALHE C13 RAMPA - CORTE DD
GUARDA-CORPO COM CORRIMÃO FIXADO NO PISO
ESCALA 1/25

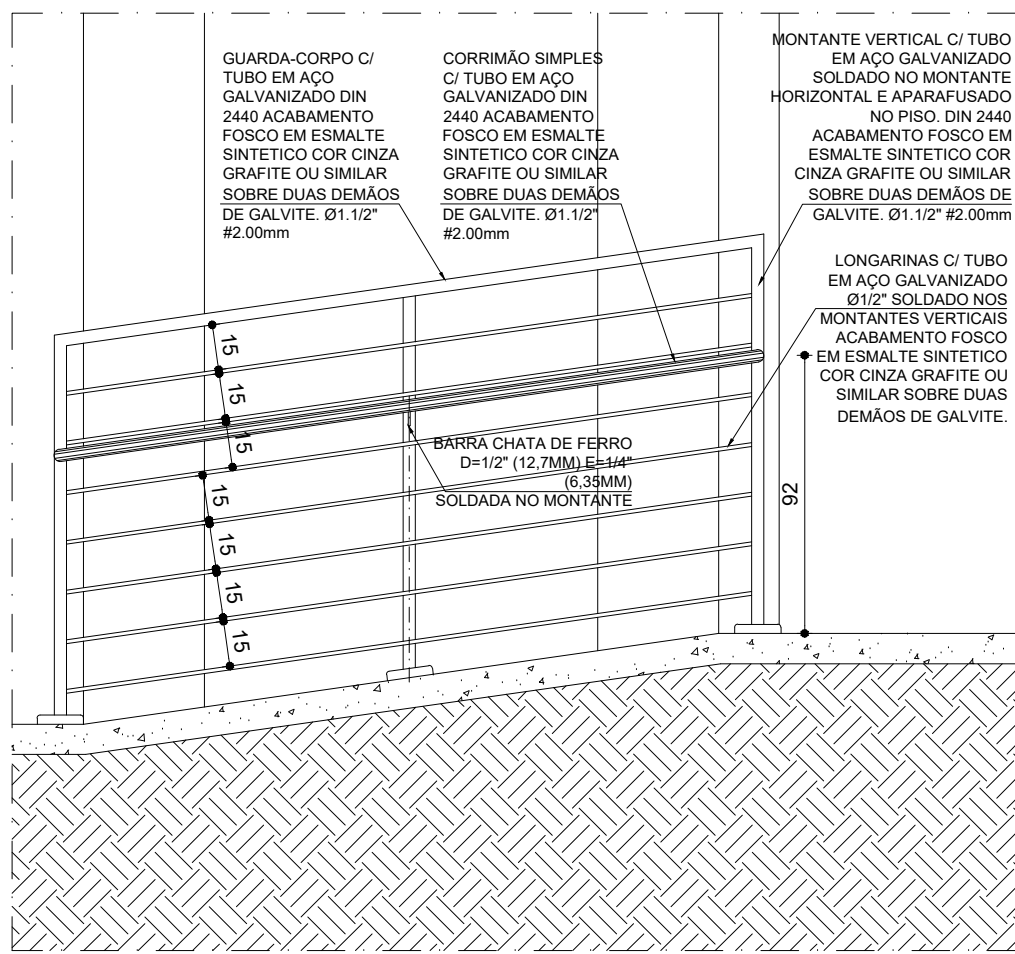

DETALHE C18 RAMPA - CORTE JJ
GUARDA-CORPOS FIXADOS NO PISO
ESCALA 1/25

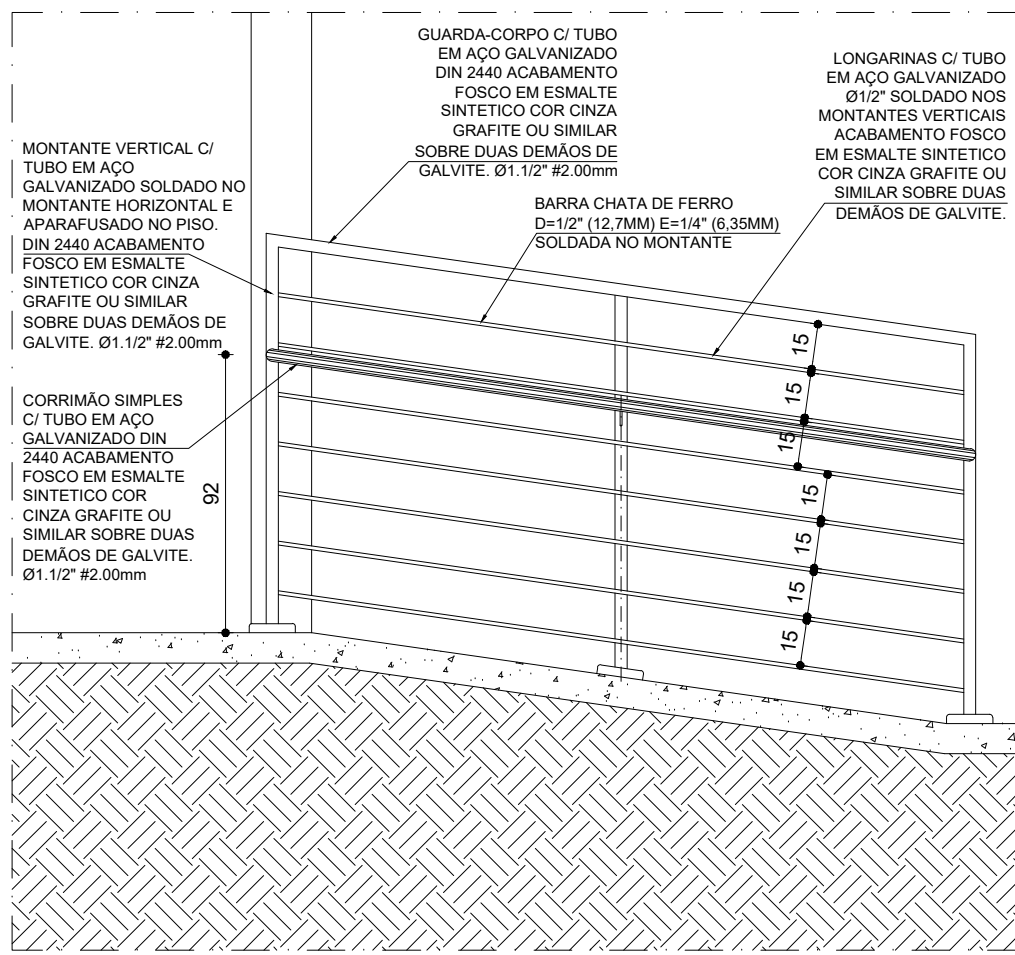

DETALHE C19 RAMPA - CORTE KK
GUARDA-CORPOS FIXADOS NO PISO
ESCALA 1/25

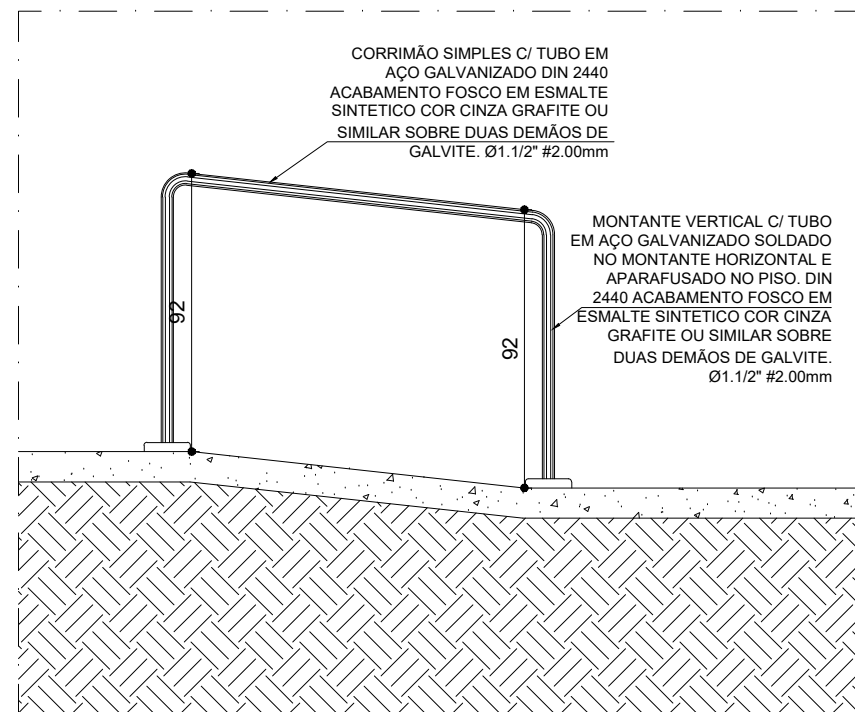

DETALHE C15 RAMPA - CORTE FF
CORRIMÃO FIXADO NO PISO

LEGENDA CONSTRUÇÃO/INSTALAÇÃO			
C1	CONSTRUÇÃO DA CASA DE BOMBA EM ALVENARIA ESTRUTURAL BLOCO DE CONCRETO 14x19x30cm.		
C2	CONSTRUÇÃO DE UMA FIBRA DE BLOCO PARA ALIMENTAR A ALTURA DA GUARDA CORPO DE 110cm PARA 130cm.		
C3	CONSTRUÇÃO EM ALVENARIA BLOCO DE CONCRETO (8x 12,0) 14x19x30cm.		
C4	CONSTRUÇÃO DE RAMPA EM CONCRETO - VER PROJETO ESTRUTURAL 21_02893-VCD-PE-EST-0000-DE-0000		
C5	CONSTRUÇÃO DE CAIXA DE PASSAGEM DE ESGOTO.		
C6	CONSTRUÇÃO DE RAMPA EM CONCRETO 10x = 25,0 MPa, TELA Q196, ACABAMENTO EQUIVALENTE AO EXISTENTE NO LOCAL - VER PROJETO ESTRUTURAL - PROJETO ESTRUTURAL 21_02893-VCD-PE-EST-0000-DE-0000		
C7	INSTALAÇÃO DE FECHADURA DE SOBREPOR NO PORTÃO - MODELO STAM 70110190 OU EQUIVALENTE - COR CINZA		
C8	INSTALAÇÃO DE DISPOSITIVO DE TRAVAMENTO DE PORTÃO NO PISO, PARA QUE ELE FIQUE COM A ABERTURA DE 1,10m E BLOCAR O ACESSO A ESCADA.		
C9	CONSTRUÇÃO DE PATAMAR E RAMPA EM CONCRETO 10x = 25,0 MPa, TELA Q196, ACABAMENTO EQUIVALENTE AO EXISTENTE NO LOCAL, FAZER PISO DE PASSEIO ABAIXO COM 8CM DE ESPESURA.		
C10	CONSTRUÇÃO DE RAMPA EM CONCRETO 10x = 25,0 MPa, TELA Q 196, ACABAMENTO EQUIVALENTE AO EXISTENTE NO LOCAL, FAZER PISO DE PASSEIO ABAIXO COM 8CM DE ESPESURA.		
C11	REPARO DE CORRIMÃO SIMPLES Ø1,12" Ø2,00mm, FIXADO NA ALVENARIA EM TUBO EM AÇO GALVANIZADO DIN 2440, ACABAMENTO FOSCO EM EMALTE SINTÉTICO COR GRATE, OU SIMILAR SOBRE DUAS DEMÃOS DE GALVITE.		
C12	INSTALAÇÃO CORRIMÃO SIMPLES FIXADO NA ALVENARIA EM TUBO EM AÇO GALVANIZADO DIN 2440, ACABAMENTO FOSCO EM EMALTE SINTÉTICO COR GRATE, OU SIMILAR SOBRE DUAS DEMÃOS DE GALVITE, Ø1,12" Ø2,00mm.		
C13	INSTALAÇÃO GUARDA-CORPO COM CORRIMÃO SIMPLES FIXADO NO PISO EM TUBO EM AÇO GALVANIZADO DIN 2440, LONGARINAS Ø1 TUBO EM AÇO GALVANIZADO Ø1/2" SOLDADO NOS MONTANTES VERTICAIS, ACABAMENTO FOSCO EM EMALTE SINTÉTICO COR GRATE, OU SIMILAR SOBRE DUAS DEMÃOS DE GALVITE, Ø1,12" Ø2,00mm.		
C14	REPARO DE CORRIMÃO SIMPLES Ø1,12" Ø2,00mm, FIXADO NA ALVENARIA EM TUBO EM AÇO GALVANIZADO DIN 2440, LIXAR E REFAZER PONTOS DE SOLDA, REFAZER ACABAMENTO FOSCO EM EMALTE SINTÉTICO COR GRATE, SOBRE DUAS DEMÃOS DE GALVITE OU EQUIVALENTE.		
C15	REPARO DE CORRIMÃO SIMPLES Ø1,12" Ø2,00mm, FIXADO NO PISO EM TUBO EM AÇO GALVANIZADO DIN 2440, LIXAR E REFAZER PONTOS DE SOLDA, REFAZER ACABAMENTO FOSCO EM EMALTE SINTÉTICO COR GRATE, SOBRE DUAS DEMÃOS DE GALVITE OU EQUIVALENTE.		
C16	REPARO DE CORRIMÃO SIMPLES Ø1,12" Ø2,00mm, FIXADO NA ALVENARIA EM TUBO EM AÇO GALVANIZADO DIN 2440, LIXAR E REFAZER PONTOS DE SOLDA, REFAZER ACABAMENTO FOSCO EM EMALTE SINTÉTICO COR GRATE, SOBRE DUAS DEMÃOS DE GALVITE OU EQUIVALENTE.		
C17	REPARO DE CORRIMÃO SIMPLES Ø1,12" Ø2,00mm, FIXADO NA ALVENARIA EM TUBO EM AÇO GALVANIZADO DIN 2440, LIXAR E REFAZER PONTOS DE SOLDA, REFAZER ACABAMENTO FOSCO EM EMALTE SINTÉTICO COR GRATE, SOBRE DUAS DEMÃOS DE GALVITE OU EQUIVALENTE.		
C18	INSTALAÇÃO GUARDA-CORPO COM CORRIMÃO SIMPLES FIXADO NO PISO EM TUBO EM AÇO GALVANIZADO DIN 2440, LONGARINAS Ø1 TUBO EM AÇO GALVANIZADO Ø1/2" SOLDADO NOS MONTANTES VERTICAIS, ACABAMENTO FOSCO EM EMALTE SINTÉTICO COR GRATE, OU SIMILAR SOBRE DUAS DEMÃOS DE GALVITE, Ø1,12" Ø2,00mm.		
C19	INSTALAÇÃO GUARDA-CORPO COM CORRIMÃO SIMPLES FIXADO NO PISO EM TUBO EM AÇO GALVANIZADO DIN 2440, LONGARINAS Ø1 TUBO EM AÇO GALVANIZADO Ø1/2" SOLDADO NOS MONTANTES VERTICAIS, ACABAMENTO FOSCO EM EMALTE SINTÉTICO COR GRATE, OU SIMILAR SOBRE DUAS DEMÃOS DE GALVITE, Ø1,12" Ø2,00mm.		
C20	REPARO DE CORRIMÃO SIMPLES Ø1,12" Ø2,00mm, FIXADO NO PISO EM TUBO EM AÇO GALVANIZADO DIN 2440, LONGARINAS Ø1 TUBO EM AÇO GALVANIZADO Ø1/2" SOLDADO NOS MONTANTES VERTICAIS, LIXAR E REFAZER PONTOS DE SOLDA, REFAZER ACABAMENTO FOSCO EM EMALTE SINTÉTICO COR GRATE, SOBRE DUAS DEMÃOS DE GALVITE OU EQUIVALENTE.		
C21	REPARO DE CORRIMÃO SIMPLES Ø1,12" Ø2,00mm, FIXADO NO PISO EM TUBO EM AÇO GALVANIZADO DIN 2440, LONGARINAS Ø1 TUBO EM AÇO GALVANIZADO Ø1/2" SOLDADO NOS MONTANTES VERTICAIS, LIXAR E REFAZER PONTOS DE SOLDA, REFAZER ACABAMENTO FOSCO EM EMALTE SINTÉTICO COR GRATE, SOBRE DUAS DEMÃOS DE GALVITE OU EQUIVALENTE.		
C22	REPARO DE CORRIMÃO SIMPLES Ø1,12" Ø2,00mm, FIXADO NO PISO EM TUBO EM AÇO GALVANIZADO DIN 2440, LONGARINAS Ø1 TUBO EM AÇO GALVANIZADO Ø1/2" SOLDADO NOS MONTANTES VERTICAIS, LIXAR E REFAZER PONTOS DE SOLDA, REFAZER ACABAMENTO FOSCO EM EMALTE SINTÉTICO COR GRATE, SOBRE DUAS DEMÃOS DE GALVITE OU EQUIVALENTE.		
C23	REPARO DE CORRIMÃO SIMPLES Ø1,12" Ø2,00mm, FIXADO NA ALVENARIA EM TUBO EM AÇO GALVANIZADO DIN 2440, LIXAR E REFAZER PONTOS DE SOLDA, REFAZER ACABAMENTO FOSCO EM EMALTE SINTÉTICO COR GRATE, SOBRE DUAS DEMÃOS DE GALVITE OU EQUIVALENTE.		
C24	REPARO DE GUARDA-CORPO FIXADO NO PISO EM TUBO EM AÇO GALVANIZADO DIN 2440, LIXAR E REFAZER PONTOS DE SOLDA, REFAZER ACABAMENTO FOSCO EM EMALTE SINTÉTICO COR GRATE, SOBRE DUAS DEMÃOS DE GALVITE OU EQUIVALENTE.		
C25	REPARO DE CORRIMÃO SIMPLES Ø1,12" Ø2,00mm, FIXADO NO PISO EM TUBO EM AÇO GALVANIZADO DIN 2440, LIXAR E REFAZER PONTOS DE SOLDA, REFAZER ACABAMENTO FOSCO EM EMALTE SINTÉTICO COR GRATE, SOBRE DUAS DEMÃOS DE GALVITE OU EQUIVALENTE.		
C26	REPARO DE CORRIMÃO SIMPLES Ø1,12" Ø2,00mm, FIXADO NA ALVENARIA EM TUBO EM AÇO GALVANIZADO DIN 2440, LIXAR E REFAZER PONTOS DE SOLDA, REFAZER ACABAMENTO FOSCO EM EMALTE SINTÉTICO COR GRATE, SOBRE DUAS DEMÃOS DE GALVITE OU EQUIVALENTE.		
C27	REMOÇÃO E REINSTALAÇÃO DE GUARDA-CORPO FIXADO NO PISO EM TUBO EM AÇO GALVANIZADO DIN 2440, LONGARINAS Ø1 TUBO EM AÇO GALVANIZADO Ø1/2" SOLDADO NOS MONTANTES VERTICAIS, LIXAR E REFAZER PONTOS DE SOLDA, REFAZER ACABAMENTO FOSCO EM EMALTE SINTÉTICO COR GRATE, SOBRE DUAS DEMÃOS DE GALVITE OU EQUIVALENTE.		
C28	REPARO EM GUARDA-CORPO COM CORRIMÃO SIMPLES FIXADO NO PISO EM TUBO EM AÇO GALVANIZADO DIN 2440, LONGARINAS Ø1 TUBO EM AÇO GALVANIZADO Ø1/2" SOLDADO NOS MONTANTES VERTICAIS, LIXAR E REFAZER PONTOS DE SOLDA, REFAZER ACABAMENTO FOSCO EM EMALTE SINTÉTICO COR GRATE, SOBRE DUAS DEMÃOS DE GALVITE OU EQUIVALENTE.		
C29	REPARO DE GUARDA-CORPO COM CORRIMÃO SIMPLES FIXADO NO PISO EM TUBO EM AÇO GALVANIZADO DIN 2440, LONGARINAS Ø1 TUBO EM AÇO GALVANIZADO Ø1/2" SOLDADO NOS MONTANTES VERTICAIS, LIXAR E REFAZER PONTOS DE SOLDA, REFAZER ACABAMENTO FOSCO EM EMALTE SINTÉTICO COR GRATE, SOBRE DUAS DEMÃOS DE GALVITE OU EQUIVALENTE.		
C30	REPARO DE GUARDA-CORPO COM CORRIMÃO SIMPLES FIXADO NO PISO EM TUBO EM AÇO GALVANIZADO DIN 2440, LONGARINAS Ø1 TUBO EM AÇO GALVANIZADO Ø1/2" SOLDADO NOS MONTANTES VERTICAIS, LIXAR E REFAZER PONTOS DE SOLDA, REFAZER ACABAMENTO FOSCO EM EMALTE SINTÉTICO COR GRATE, SOBRE DUAS DEMÃOS DE GALVITE OU EQUIVALENTE.		
C31	REPARO DE GUARDA-CORPO COM CORRIMÃO SIMPLES FIXADO NO PISO EM TUBO EM AÇO GALVANIZADO DIN 2440, LONGARINAS Ø1 TUBO EM AÇO GALVANIZADO Ø1/2" SOLDADO NOS MONTANTES VERTICAIS, LIXAR E REFAZER PONTOS DE SOLDA, REFAZER ACABAMENTO FOSCO EM EMALTE SINTÉTICO COR GRATE, SOBRE DUAS DEMÃOS DE GALVITE OU EQUIVALENTE.		
C32	REPARO DE GUARDA-CORPO COM CORRIMÃO SIMPLES FIXADO NO PISO EM TUBO EM AÇO GALVANIZADO DIN 2440, LONGARINAS Ø1 TUBO EM AÇO GALVANIZADO Ø1/2" SOLDADO NOS MONTANTES VERTICAIS, LIXAR E REFAZER PONTOS DE SOLDA, REFAZER ACABAMENTO FOSCO EM EMALTE SINTÉTICO COR GRATE, SOBRE DUAS DEMÃOS DE GALVITE OU EQUIVALENTE.		
C33	REPARO DE GUARDA-CORPO COM CORRIMÃO SIMPLES FIXADO NO PISO EM TUBO EM AÇO GALVANIZADO DIN 2440, LONGARINAS Ø1 TUBO EM AÇO GALVANIZADO Ø1/2" SOLDADO NOS MONTANTES VERTICAIS, LIXAR E REFAZER PONTOS DE SOLDA, REFAZER ACABAMENTO FOSCO EM EMALTE SINTÉTICO COR GRATE, SOBRE DUAS DEMÃOS DE GALVITE OU EQUIVALENTE.		
C34	REPARO DE GUARDA-CORPO COM CORRIMÃO SIMPLES FIXADO NO PISO EM TUBO EM AÇO GALVANIZADO DIN 2440, LONGARINAS Ø1 TUBO EM AÇO GALVANIZADO Ø1/2" SOLDADO NOS MONTANTES VERTICAIS, LIXAR E REFAZER PONTOS DE SOLDA, REFAZER ACABAMENTO FOSCO EM EMALTE SINTÉTICO COR GRATE, SOBRE DUAS DEMÃOS DE GALVITE OU EQUIVALENTE.		
C35	REPARO DE CORRIMÃO SIMPLES FIXADO NO PISO EM TUBO EM AÇO GALVANIZADO DIN 2440, LIXAR E REFAZER PONTOS DE SOLDA, REFAZER ACABAMENTO FOSCO EM EMALTE SINTÉTICO COR GRATE, SOBRE DUAS DEMÃOS DE GALVITE OU EQUIVALENTE.		
C36	REPARO DE CORRIMÃO SIMPLES Ø1,12" Ø2,00mm, FIXADO NA ALVENARIA EM TUBO EM AÇO GALVANIZADO DIN 2440, LIXAR E REFAZER PONTOS DE SOLDA, REFAZER ACABAMENTO FOSCO EM EMALTE SINTÉTICO COR GRATE, SOBRE DUAS DEMÃOS DE GALVITE OU EQUIVALENTE.		
C37	REPARO DE CORRIMÃO SIMPLES Ø1,12" Ø2,00mm, FIXADO NO PISO EM TUBO EM AÇO GALVANIZADO DIN 2440, LIXAR E REFAZER PONTOS DE SOLDA, REFAZER ACABAMENTO FOSCO EM EMALTE SINTÉTICO COR GRATE, SOBRE DUAS DEMÃOS DE GALVITE OU EQUIVALENTE.		
C38	REPARO DE CORRIMÃO SIMPLES Ø1,12" Ø2,00mm, FIXADO NO PISO EM TUBO EM AÇO GALVANIZADO DIN 2440, LIXAR E REFAZER PONTOS DE SOLDA, REFAZER ACABAMENTO FOSCO EM EMALTE SINTÉTICO COR GRATE, SOBRE DUAS DEMÃOS DE GALVITE OU EQUIVALENTE.		
C39	REPARO DE GUARDA-CORPO COM CORRIMÃO SIMPLES FIXADO NO PISO EM TUBO EM AÇO GALVANIZADO DIN 2440, LONGARINAS Ø1 TUBO EM AÇO GALVANIZADO Ø1/2" SOLDADO NOS MONTANTES VERTICAIS, LIXAR E REFAZER PONTOS DE SOLDA, REFAZER ACABAMENTO FOSCO EM EMALTE SINTÉTICO COR GRATE, SOBRE DUAS DEMÃOS DE GALVITE OU EQUIVALENTE.		
C40	REPARO DE GUARDA-CORPO COM CORRIMÃO SIMPLES FIXADO NO PISO EM TUBO EM AÇO GALVANIZADO DIN 2440, LONGARINAS Ø1 TUBO EM AÇO GALVANIZADO Ø1/2" SOLDADO NOS MONTANTES VERTICAIS, LIXAR E REFAZER PONTOS DE SOLDA, REFAZER ACABAMENTO FOSCO EM EMALTE SINTÉTICO COR GRATE, SOBRE DUAS DEMÃOS DE GALVITE OU EQUIVALENTE.		
C41	CONSTRUÇÃO DE ALVENARIA EM BLOCO DE CONCRETO ESTRUTURAL 14x19x30 PARA FECHAMENTO DE VÃO, ALTURA DE 220 CM, INCLUSIVE CHAPEAU DE MURO.		
C42	CONSTRUÇÃO DE ALVENARIA EM BLOCO DE CONCRETO ESTRUTURAL 14x19x30 PARA GUARDA-CORPO, ALTURA DE 150 CM.		
C43	REPARO DE CORRIMÃO SIMPLES EM TUBO EM AÇO GALVANIZADO DIN 2440 Ø1,12" Ø2,00mm, FIXADO NA ALVENARIA E NO PISO, ACABAMENTO FOSCO EM EMALTE SINTÉTICO COR GRATE, SOBRE DUAS DEMÃOS DE GALVITE OU EQUIVALENTE.		
C44	CONSTRUÇÃO DE ALVENARIA EM BLOCO DE CONCRETO ESTRUTURAL 14x19x30 CANTEIRO DE JORDÃO, ALTURA DE 40CM, TRÊS FIBRAS, SENDO UMA INTERNA, ACABAMENTO EM CHAPISCO COM PINTURA EM TINTA ACRÍLICA COR CONCRETO SUAVEL, OU EQUIVALENTE.		
C45	RECOMPOSIÇÃO DE PISO EM CONCRETO DESEMPENADO 15 CM x 20 MPa, TELA Q196 EM ATERRIO COMPACTADO, INCLUSIVE JUNTAS.		

ESQUADRIAS A INSTALAR			
CÓDIGO	ESPECIFICAÇÃO	DIMENSÕES (cm)	QUANTIDADE
		LARGURA	ALTURA
PA1	PORTA DE AÇO COM BARRA ANTIPÂNICO	100	210
PA1	UMA FOLHA DE ABRIR EM CHAPA METÁLICA DOBRADA, ESTRUTURA EM METALON, FECHAMENTO EM CHAPA DE AÇO DOBRADA, COM PINTURA GRATE, SEGUNDO PADRÃO EXISTENTE.		
PA2	VENEZANA DE ALUMÍNIO VENTILADA UMA FOLHA DE ABRIR, COR GRATE	80	210
PA3	PORTA DE AÇO, UMA FOLHA DE ABRIR EM CHAPA METÁLICA DOBRADA, ESTRUTURA EM METALON, FECHAMENTO EM CHAPA DE AÇO DOBRADA, COM PINTURA GRATE, SEGUNDO PADRÃO EXISTENTE.	110	210
PA4	PORTA DE AÇO EXISTENTE, LIXAR, APLICAR GALVITE OU EQUIVALENTE E PINTAR.	110	210
PA5	PORTA DE AÇO EXISTENTE, RETIRAR E RECOMPOR O MARCO PARA REINSTALAÇÃO, REPINTAR DE GRATE, SEGUNDO PADRÃO EXISTENTE.	90	210
PA6	PORTA DE AÇO EXISTENTE, RETIRAR BATE-VENTO, APLICAR GALVITE E REINSTALAR COM SENTIDO DE ABERTURA INVERTIDO, REPINTAR DE GRATE, SEGUNDO PADRÃO EXISTENTE, INSTALAR BARRA ANTIPÂNICO.	100	210
PSA1	PORTÃO GRADEADO DE AÇO, UMA FOLHA DE ABRIR PINTADA DE GRATE, SEGUNDO PADRÃO EXISTENTE.	120	100
PGA2	PORTÃO GRADEADO DE AÇO, UMA FOLHA DE ABRIR PINTADA DE GRATE, SEGUNDO PADRÃO EXISTENTE.	80	100
PA1	VENEZANA DE ALUMÍNIO VENTILADA, RETEILOR, COM 200CM	100	100

B	09/11/2023	ACABAMENTOS
A	05/05/2022	EMIÇÃO INICIAL
REVISÃO	DATA	DESCRIÇÃO
REPRESENTANTES:		
DIRETORIA RESPONSÁVEL :		
RESPONSÁVEIS TÉCNICOS:		
DAYANNA REGINA TEÓFILO		
CENTRO DE DISTRIBUIÇÃO VENDA NOVA		
PROJETO	PROJETO ARQUITETÔNICO	ARQUIVO
ETAPA	PROJETO EXECUTIVO	21_02893-VCD-PE-PC-0000-DE-0003_Rev01.dwg
CONTEÚDO	DETALHES CONSTRUTIVOS	FOLHA
		DATA
		03/06
		09/11/2023