




PLANTA COBERTURA
ÁREAS TÉCNICAS
ESCALA 1/125

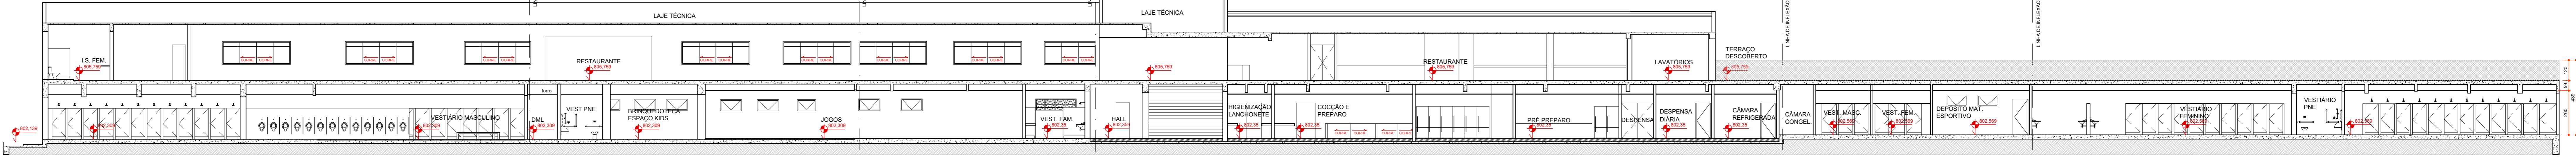

CORTE AA
ESCALA 1/125

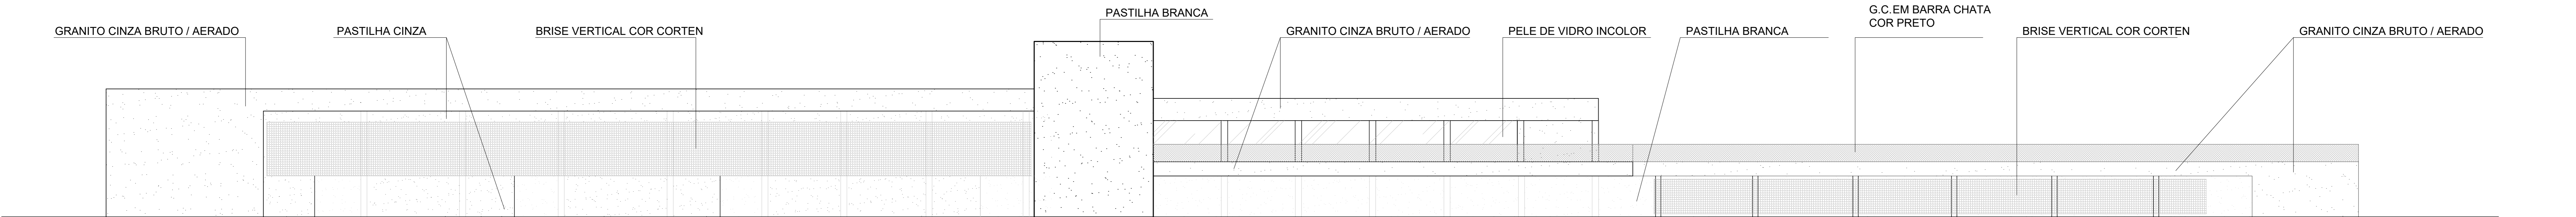

FACHADA - VISTA PARQUE AQUATICO
ESCALA 1/125

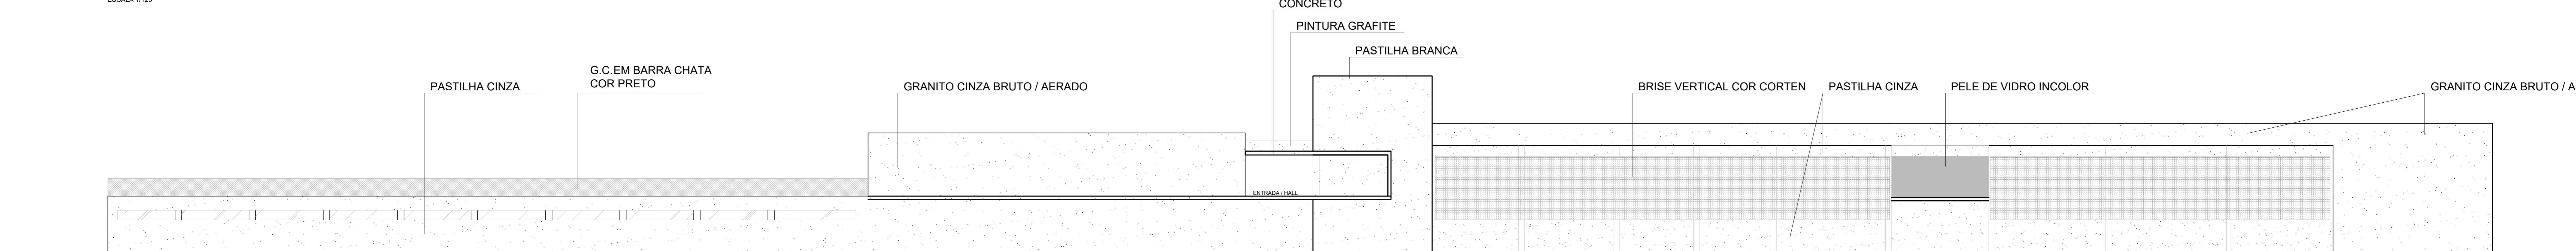

FACHADA - VISTA ENTRADA
ESCALA 1/125

		REPRESENTANTES:		
DIRETORIA RESPONSÁVEL:		RESPONSÁVEIS TÉCNICOS:		
UNIDADE		HENRIQUE BOABAD MACHADO COELHO ARQUITETO E URBANISTA Cru 02/006-0		
PROJETO PROJETO REFORMA PARQUE AQUÁTICO		ARQUIVO	DATA	
ETAPA PROJETO CONCEITUAL				
VEN: Projeto conceitual parque aquático, REV01.dwg		FOLHA		
CONTEUDO PLANTA COBERTURA, CORTE, FACHADAS FRONTAL E FUNDOS		03/03 29/08/2023		