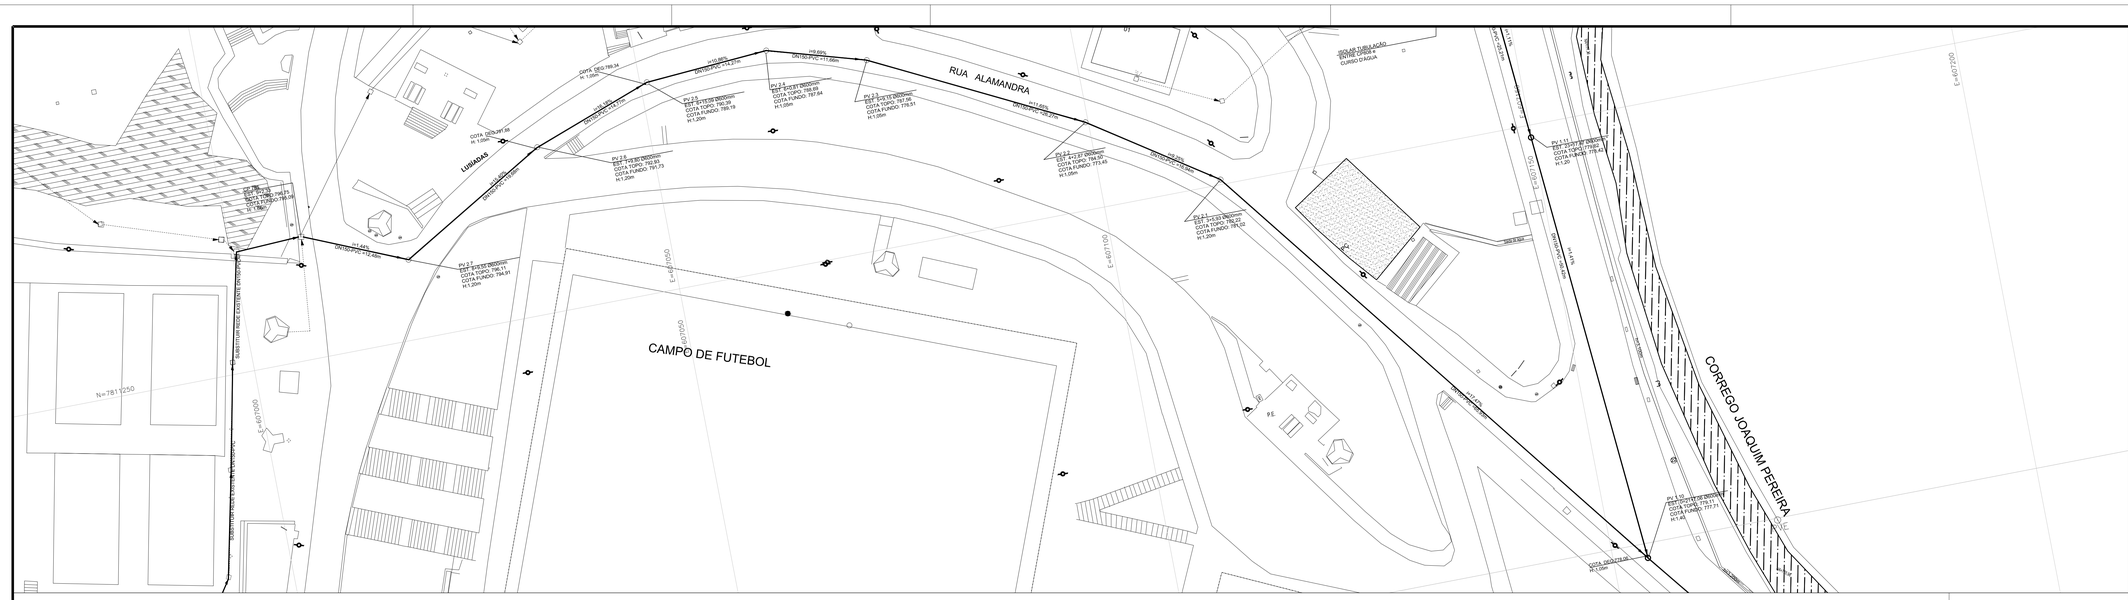
RUA ALAMANDRA
CAMPO DE FUTEBOL
CORREGO JOAQUIM PEREIRA
LIMIAR
SUBSTITUIR REDE EXISTENTE DN100/DN150
PV2.3 EST=6954 DN600 COTA TOPO: 787,56 COTA FUNDO: 776,51 H:1,05m
PV2.4 EST=6920 DN600 COTA TOPO: 788,69 COTA FUNDO: 787,64 H:1,05m
PV2.5 EST=6894 DN600 COTA TOPO: 790,39 COTA FUNDO: 789,19 H:1,20m
PV2.6 EST=6880 DN600 COTA TOPO: 792,93 COTA FUNDO: 791,73 H:1,20m
PV2.7 EST=6868 DN600 COTA TOPO: 796,11 COTA FUNDO: 794,91 H:1,20m
CP785 COTA TOPO: 796,75 COTA FUNDO: 795,09 H:1,66m
SOLAR TUBULAÇÃO ENTRE CAIXA E CURSO D'AGUA
COTA DEG:789,34 H:1,00m
COTA DEG:797,95 H:1,00m
