

NOTAS:


1 - DIMENSÕES E ELEVAÇÕES EM METRO, DIÂMETROS EM MILÍMETRO, SALVO INDICAÇÃO CONTRÁRIA.

2 - ESPECIFICAÇÃO DE TUBOS PVC PARA ESGOTO CONFORME NBR 7362-1: 1999

3 - PARA O DIMENSIONAMENTO FOI UTILIZADO A TENSÃO TRATIVA MÍNIMA DE 1,5PA (NBR 12207/2016);

QUANTITATIVO DE MATERIAIS		
MATERIAL	DN(mm)	UNID.
CAIXA DE PASSAGEM (CP)	80x80cm	unid.
TUBO PVC	150	m
TUBO PVC	200	m
PV PREMOLDADO	600	unid.
PV PREMOLDADO	1000	unid.

TABELA DE COORDENADAS		
PV	ESTE	NORTE
CP808	X=607133.6333	Y=7811270.4513
PV1.12	X=607147.8626	Y=7811273.6940
PV1.11	X=607149.8998	Y=7811248.5681
PV1.10	X=607153.9741	Y=7811198.3163
PV1.9	X=607191.4043	Y=7811150.8652
PV1.8	X=607207.3786	Y=7811130.6142
PV1.7	X=607211.2746	Y=7811073.2063
PV1.6	X=607218.9713	Y=7811057.1699
PV1.5	X=607254.9587	Y=7811019.5373
PV1.4	X=607303.6645	Y=7810985.3829
PV1.3	X=607317.0805	Y=7810945.2738
PV1.2	X=607330.4825	Y=7810905.2831
PV1.1	X=607326.0946	Y=7810889.3983
PVE	X=607354.2060	Y=7810844.4810

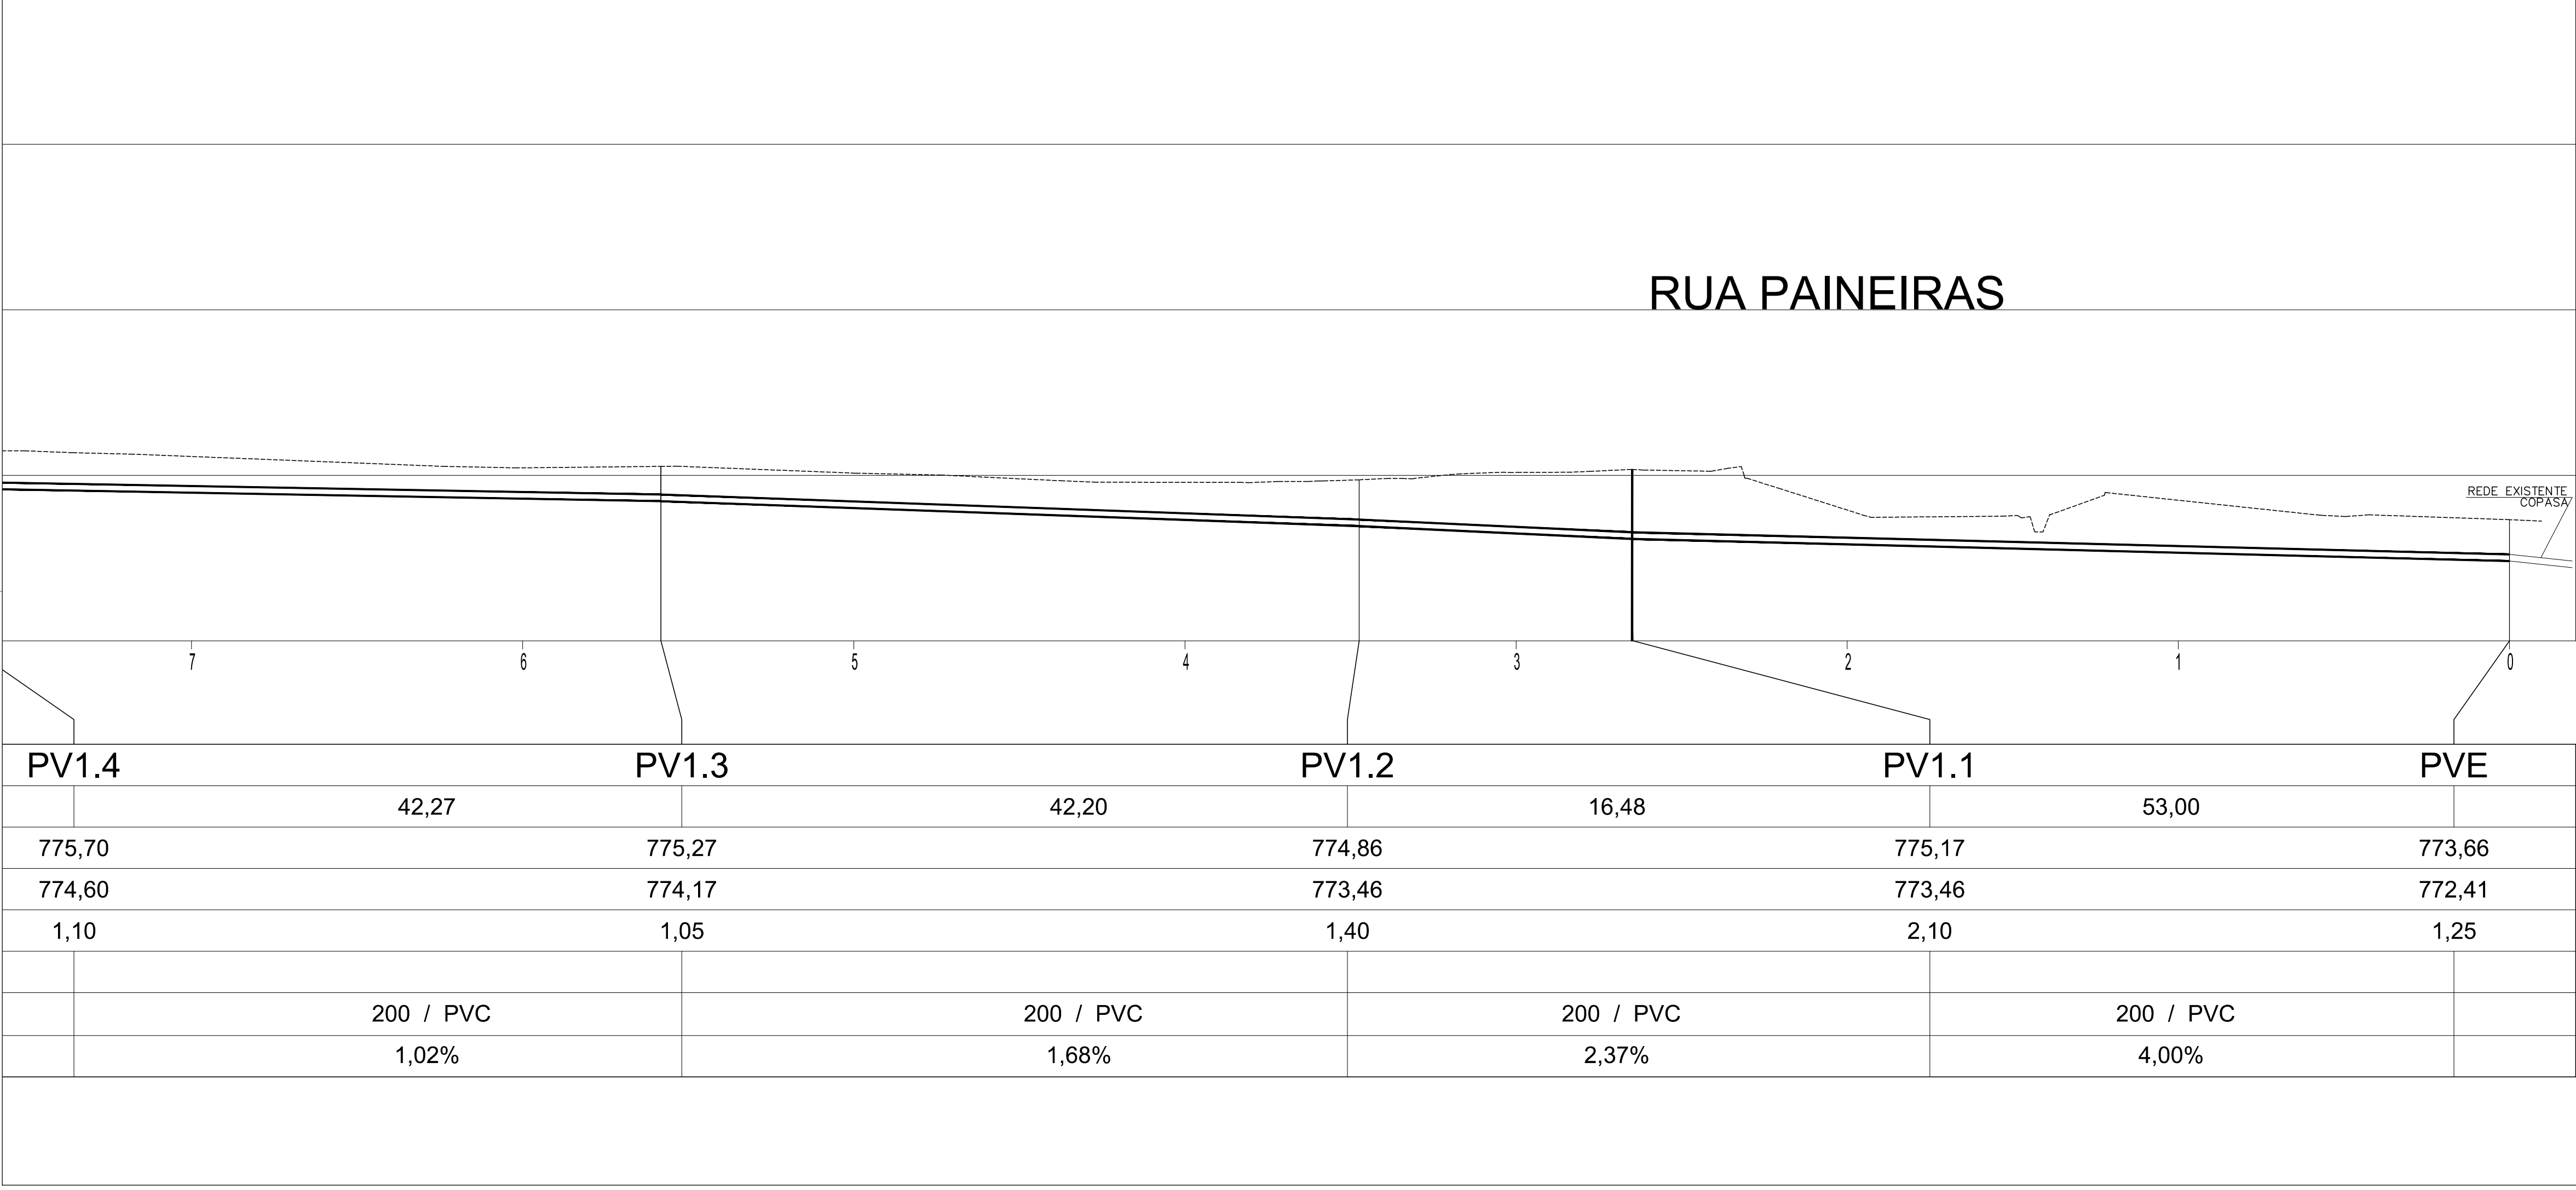

CONVENÇÕES

PVA

POÇO de VISITA ÁGUA PLUVIAL EXISTENTE

PVE

POÇO de VISITA ESGOTO EXISTENTE

CAIXA DE GORDURA -CG

CAIXA DE AMOSTRAGEM-CA

ESGOTO NAO DOMÉSTICO-END

ESGOTO DOMÉSTICO-ED

FOSSA A SER DESATIVADA

REDE A SER DESATIVADA

LINHA DE RECALQUE PROJETADA

POÇO DE VISITA PROJETADO

REDE COLETORA PROJETADA

DRENAGEM PROJETADA

SENTIDO FLUXO

CAIXA EXISTENTE

REDE EXISTENTE

NOTAS GERAIS

1COTAS EM METROS

2CONFERIR MEDIDAS NO LOCAL

3ESCALA 1/250

OBSERVAÇÕES:

-CONFERIR MEDIDAS NO LOCAL;

-NÃO UTILIZE ESCALA SOBRE PAPEL;

-EM CASO DE CONFLITO DE COTAS, PREVALECE A DO DESENHO DE MAIOR ESCALA;

-EM CASO DE DÚVIDAS, CONSULTE SEMPRE O RESPONSÁVEL TÉCNICO;

-REPRODUÇÃO TOTAL OU PARCIAL DESTE DESENHO ESTÁ PROIBIDA, DIREITOS AUTORAIS RESERVADOS DE ACORDO COM A LEI FEDERAL 9.610 DE 19 FEVEREIRO DE 1998.

Sesc

DIRETORIA RESPONSÁVEL :

REPRESENTANTES:

ANTONIO DUARTE DE ALVARENGA

SOCIOPROPRIETARIO

RESPONSÁVEIS TÉCNICOS:

TOPOSAN

TOPOGRAFIA E SANEAMENTO

UNIDADE VENDA NOVA

PROJETO

ESGOTAMENTO SANITÁRIO

ETAPA

006001-00244-VEN-PE-HID-000-PJ-0001-REV.dwg

ARQUIVO

THAISA GARIBOLDI DE OLIVEIRA

ENGENHEIRA CIVIL

CREA 215.624/0

FOLHA:

06/30

DATA:

04/2023